


GESTIONE CASE LAVRATCHI LEGGE 14/2/63 N° 69		INTERVENTO N. 1211 3° TRIENNIO		I.A.C.P. BRINDISI	
PROGETTO ESECUTIVO PER LA COSTRUZIONE DI ALLOGGI IN BRINDISI QUARTIERE SANTIPIETRO		DATA 22.5.71	AGG. AGG.	N° 33/P	
DETTAGLI INFISSI EDIFICI "A", "A BIS", "C", "D"		RAPP. 1:1			
Dott. Arch. E. NESPEGA	Edilizia				
Dott. Ing. A. CORRADO	Edilizia				
Dott. Ing. F. CARADORINI	Prog. e Costi				
Dott. Ing. M. BOLOGNESE	Strutt. e Calc.				
Dott. Ing. N. VIVARELLI	Imp. Tecnica				

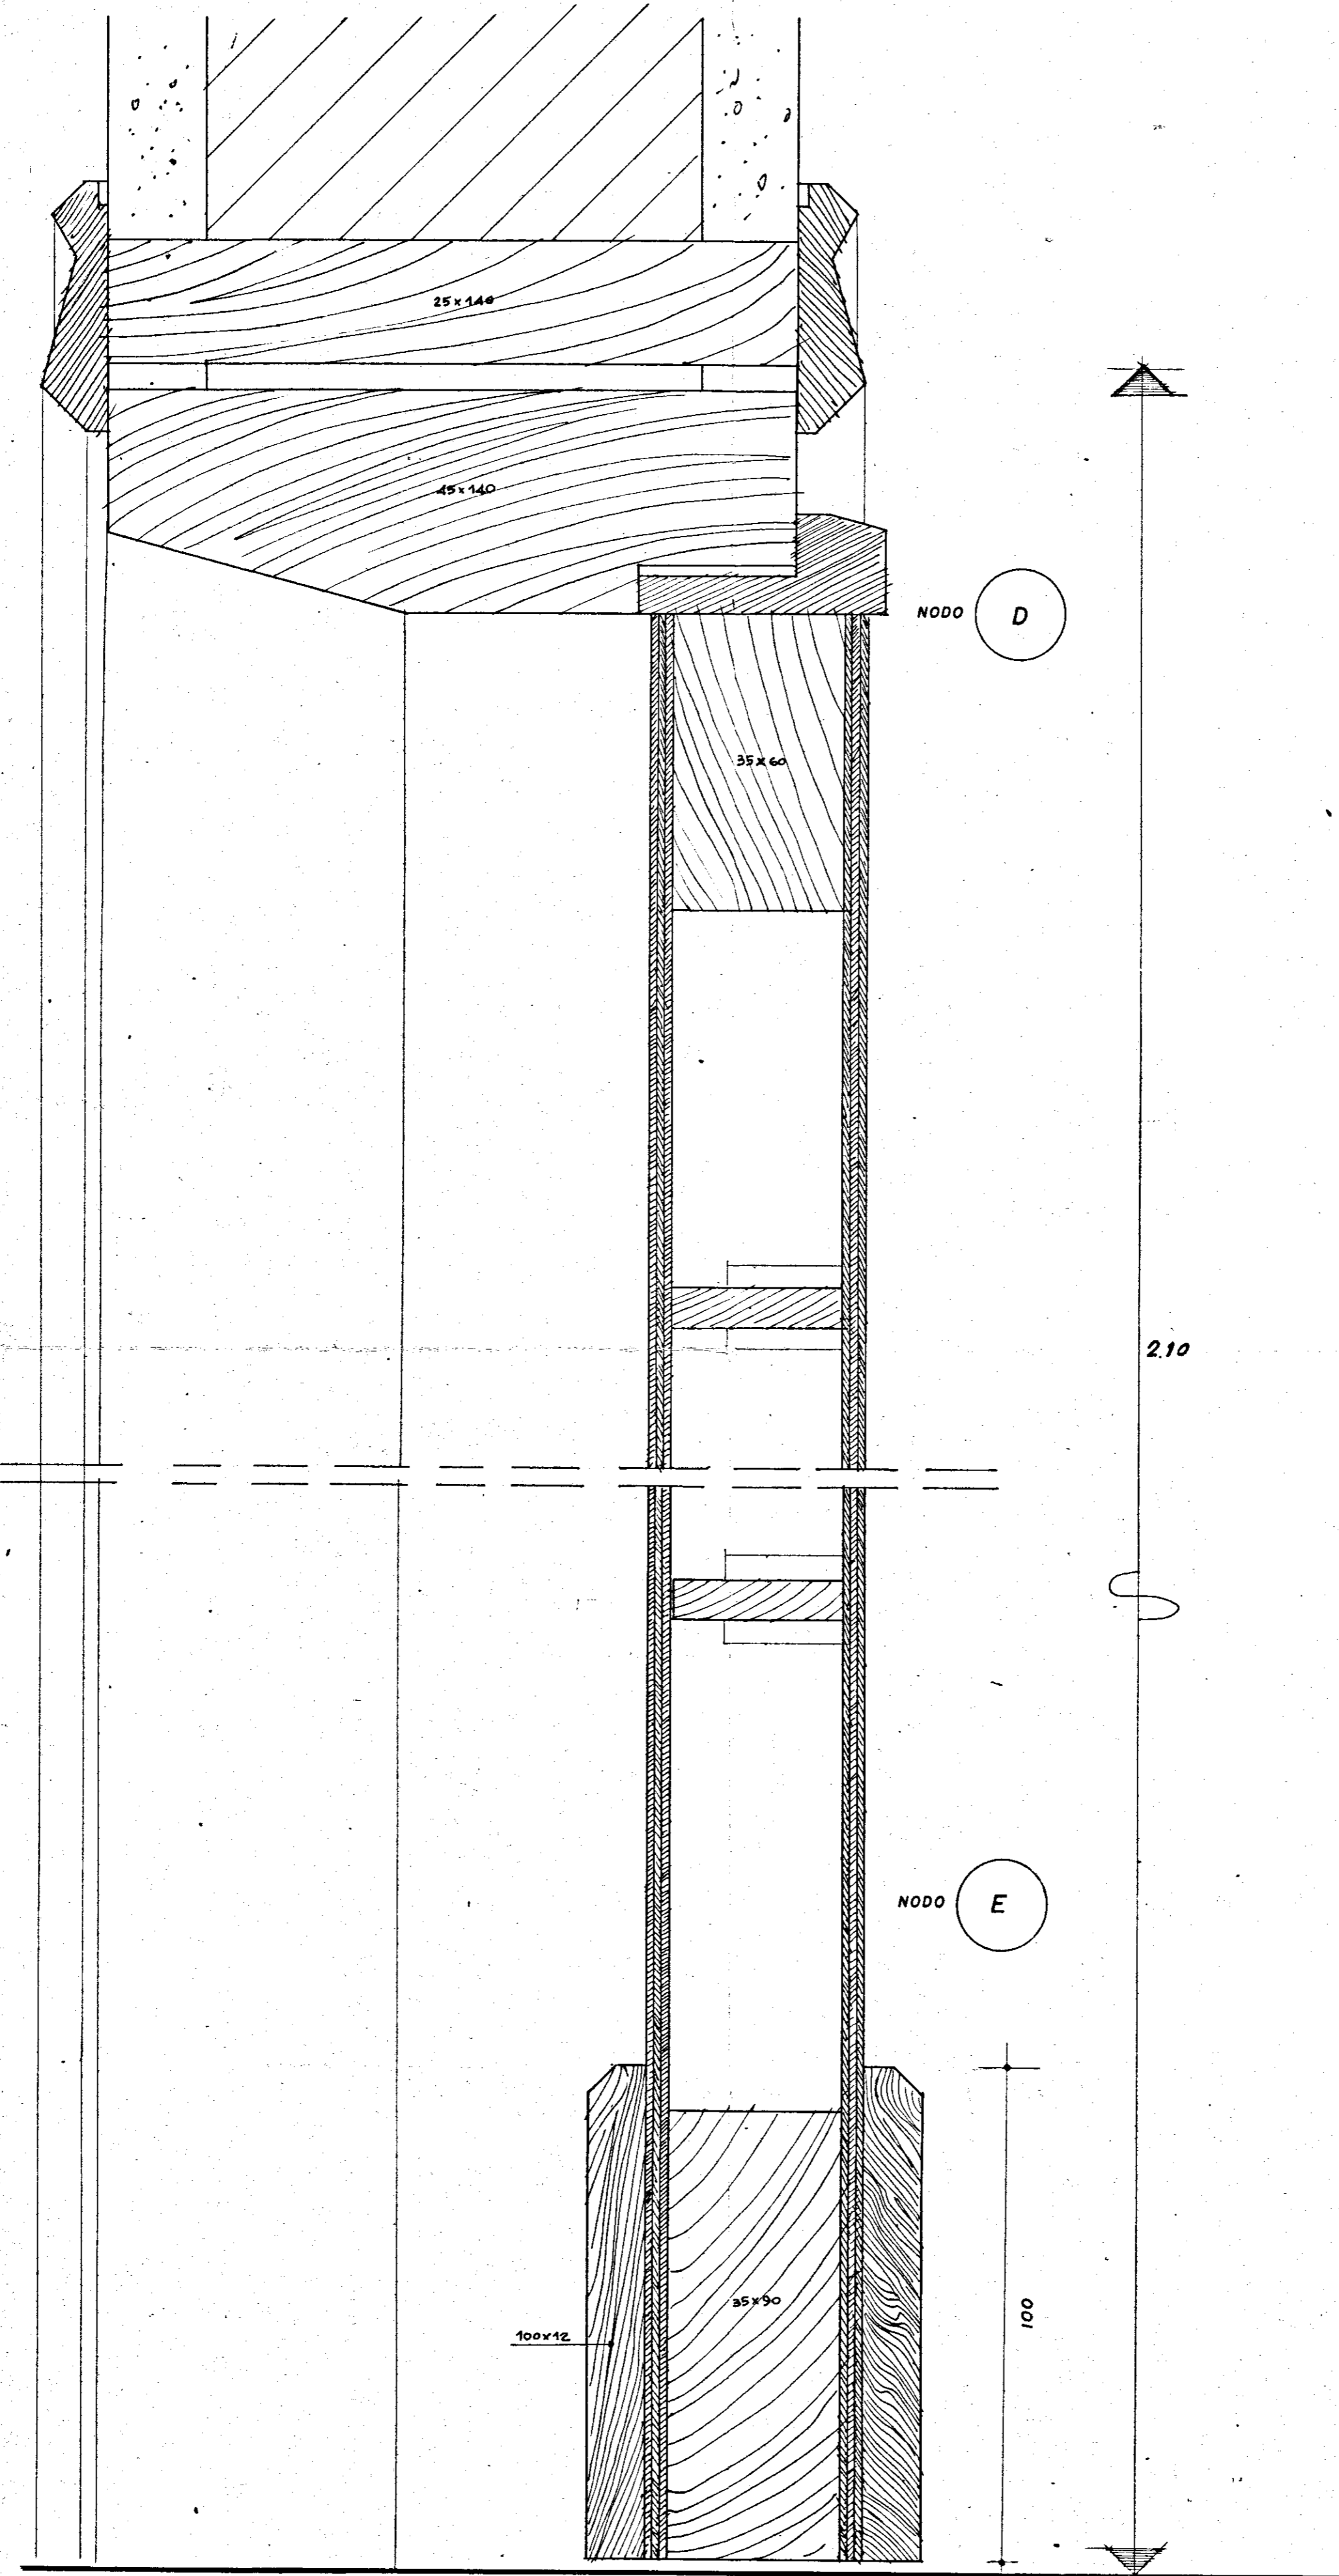

\*\*