

STUDIO TECNICO IMPIANTISTICO

VIALE MARCHE, 36 - LECCE - TEL. 32409


COMUNE DI BRINDISI

PROGETTO DI IMPIANTO TERMICO PER LA COSTRUZIONE
DI N°50 ALLOGGI - LEGGE 27-5-1975 N° 166 - PROGRAMMA INTERVENTO 001/43/1

PROPRIETARIO **I.A.C.P. BRINDISI**

TAV. 5 SCALA:

IL PROGETTISTA
ING. P. INDOCCI

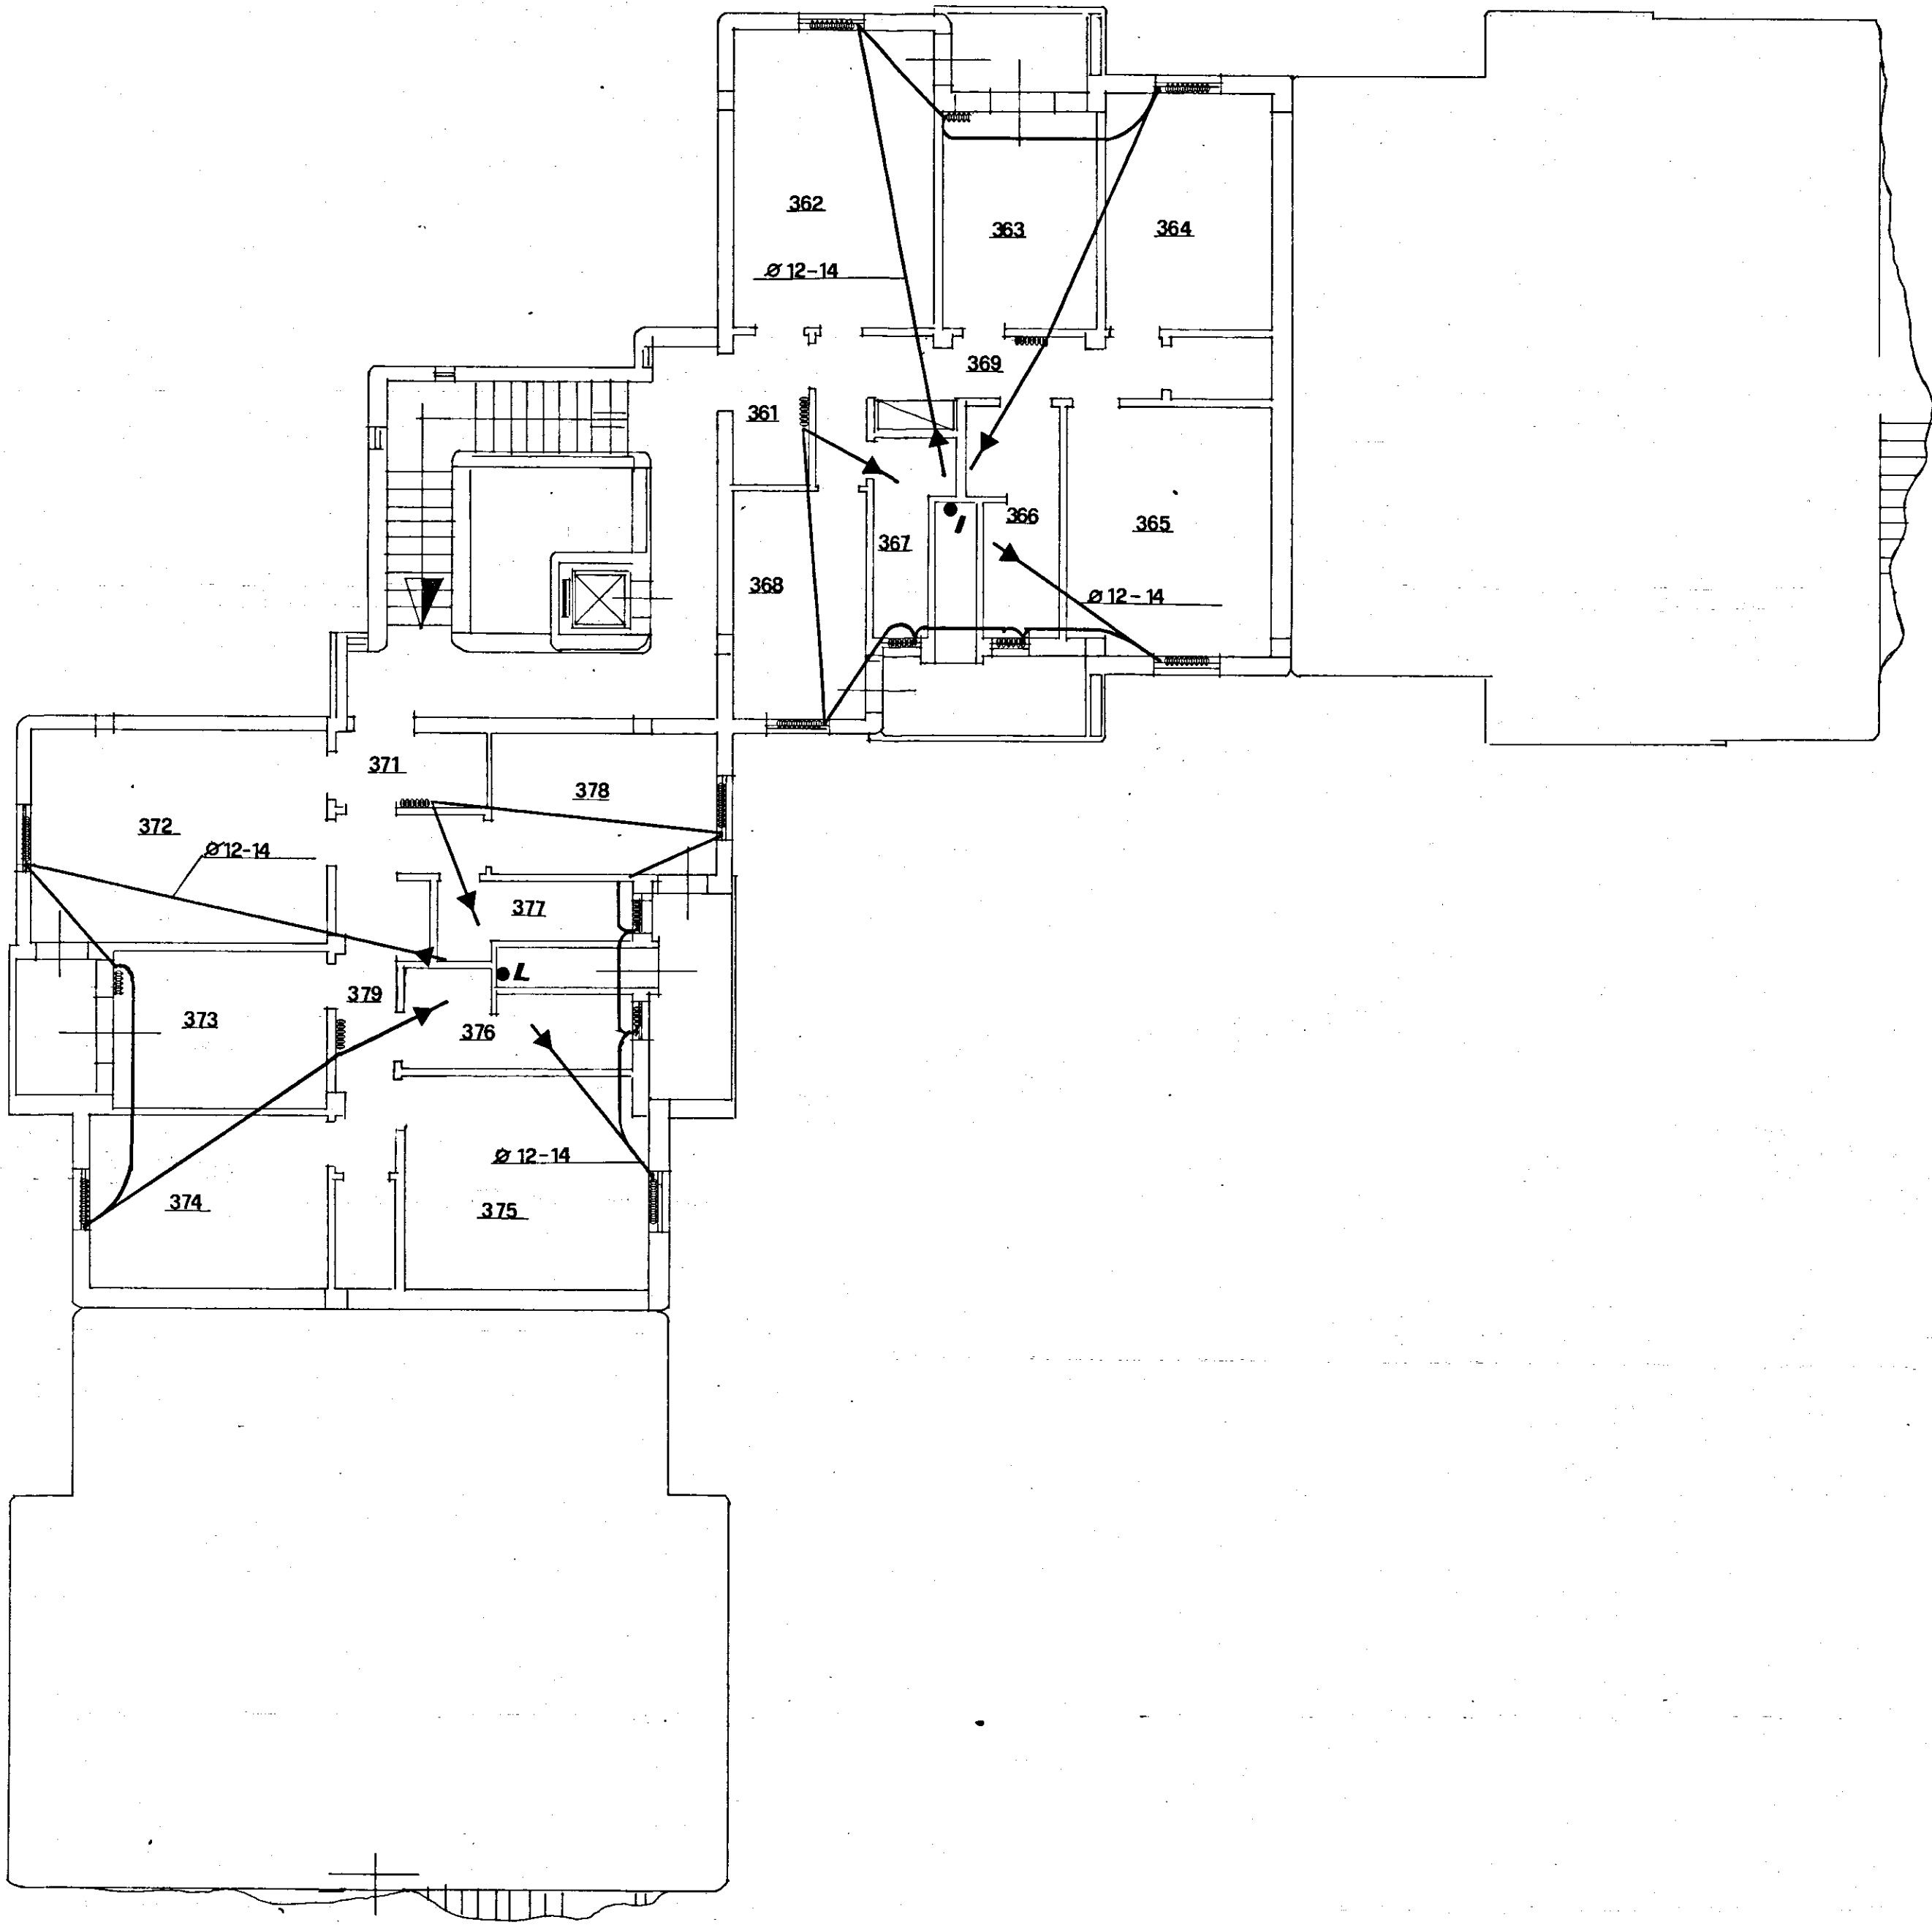

PIANO QUARTO