


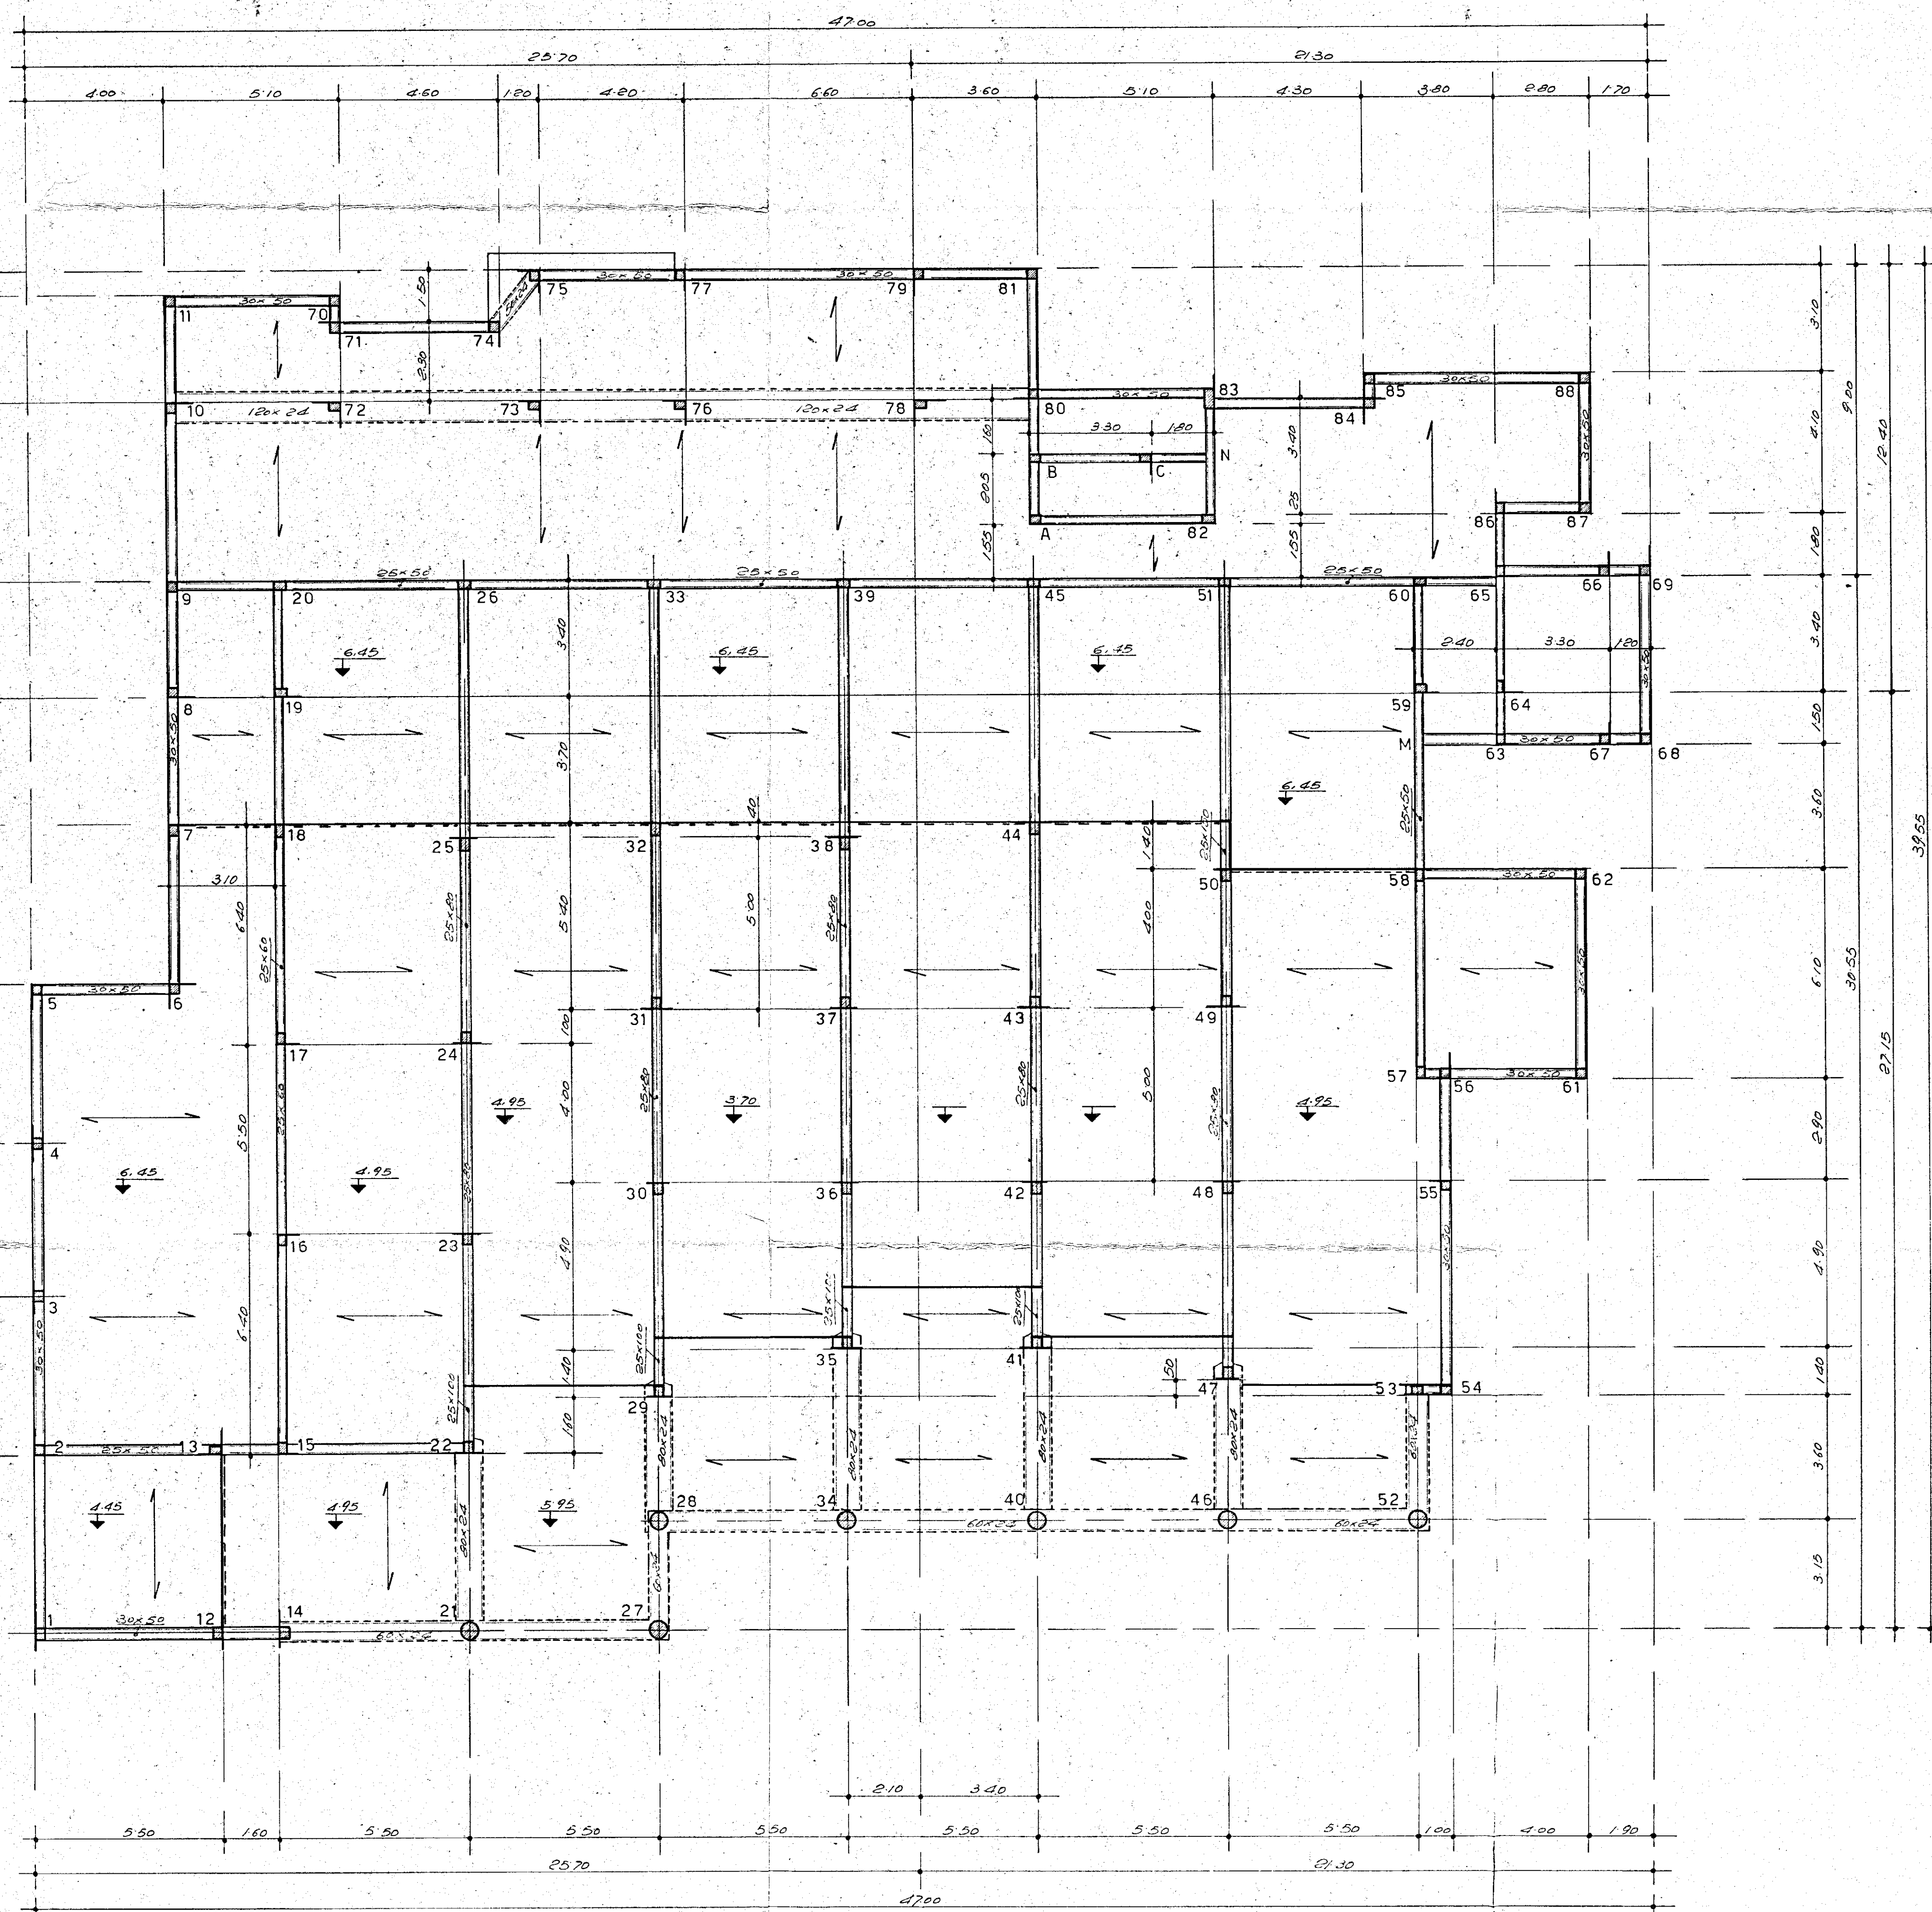

VIA G. CARDUCCI

VIA A. ORIANI

COMUNE DI BRINDISI		DATA:	23 MAG 1972
DESIGNAZIONE DELL'OPERA:		AGGIORNAMENTO:	
progetto di costruzione per un mercato di quartiere e delegazione comunale al quartiere C.E.P. - Rione Paradiso - Brindisi		NUM. DEL DISEGNO	
OGGETTO DEL DISEGNO:		RIFERIMENTO:	
CARPENTERIA 1° SOLAIO		SCALA	1:100
IL PROGETTISTA: Dott. Arch. GIAN LUIGI CONSALES			
STUDIO:			
DOTT. ING. UGO LONOCCE			
DOTT. ARCH. GIAN LUIGI CONSALES			

A. Gian Luigi Consales