



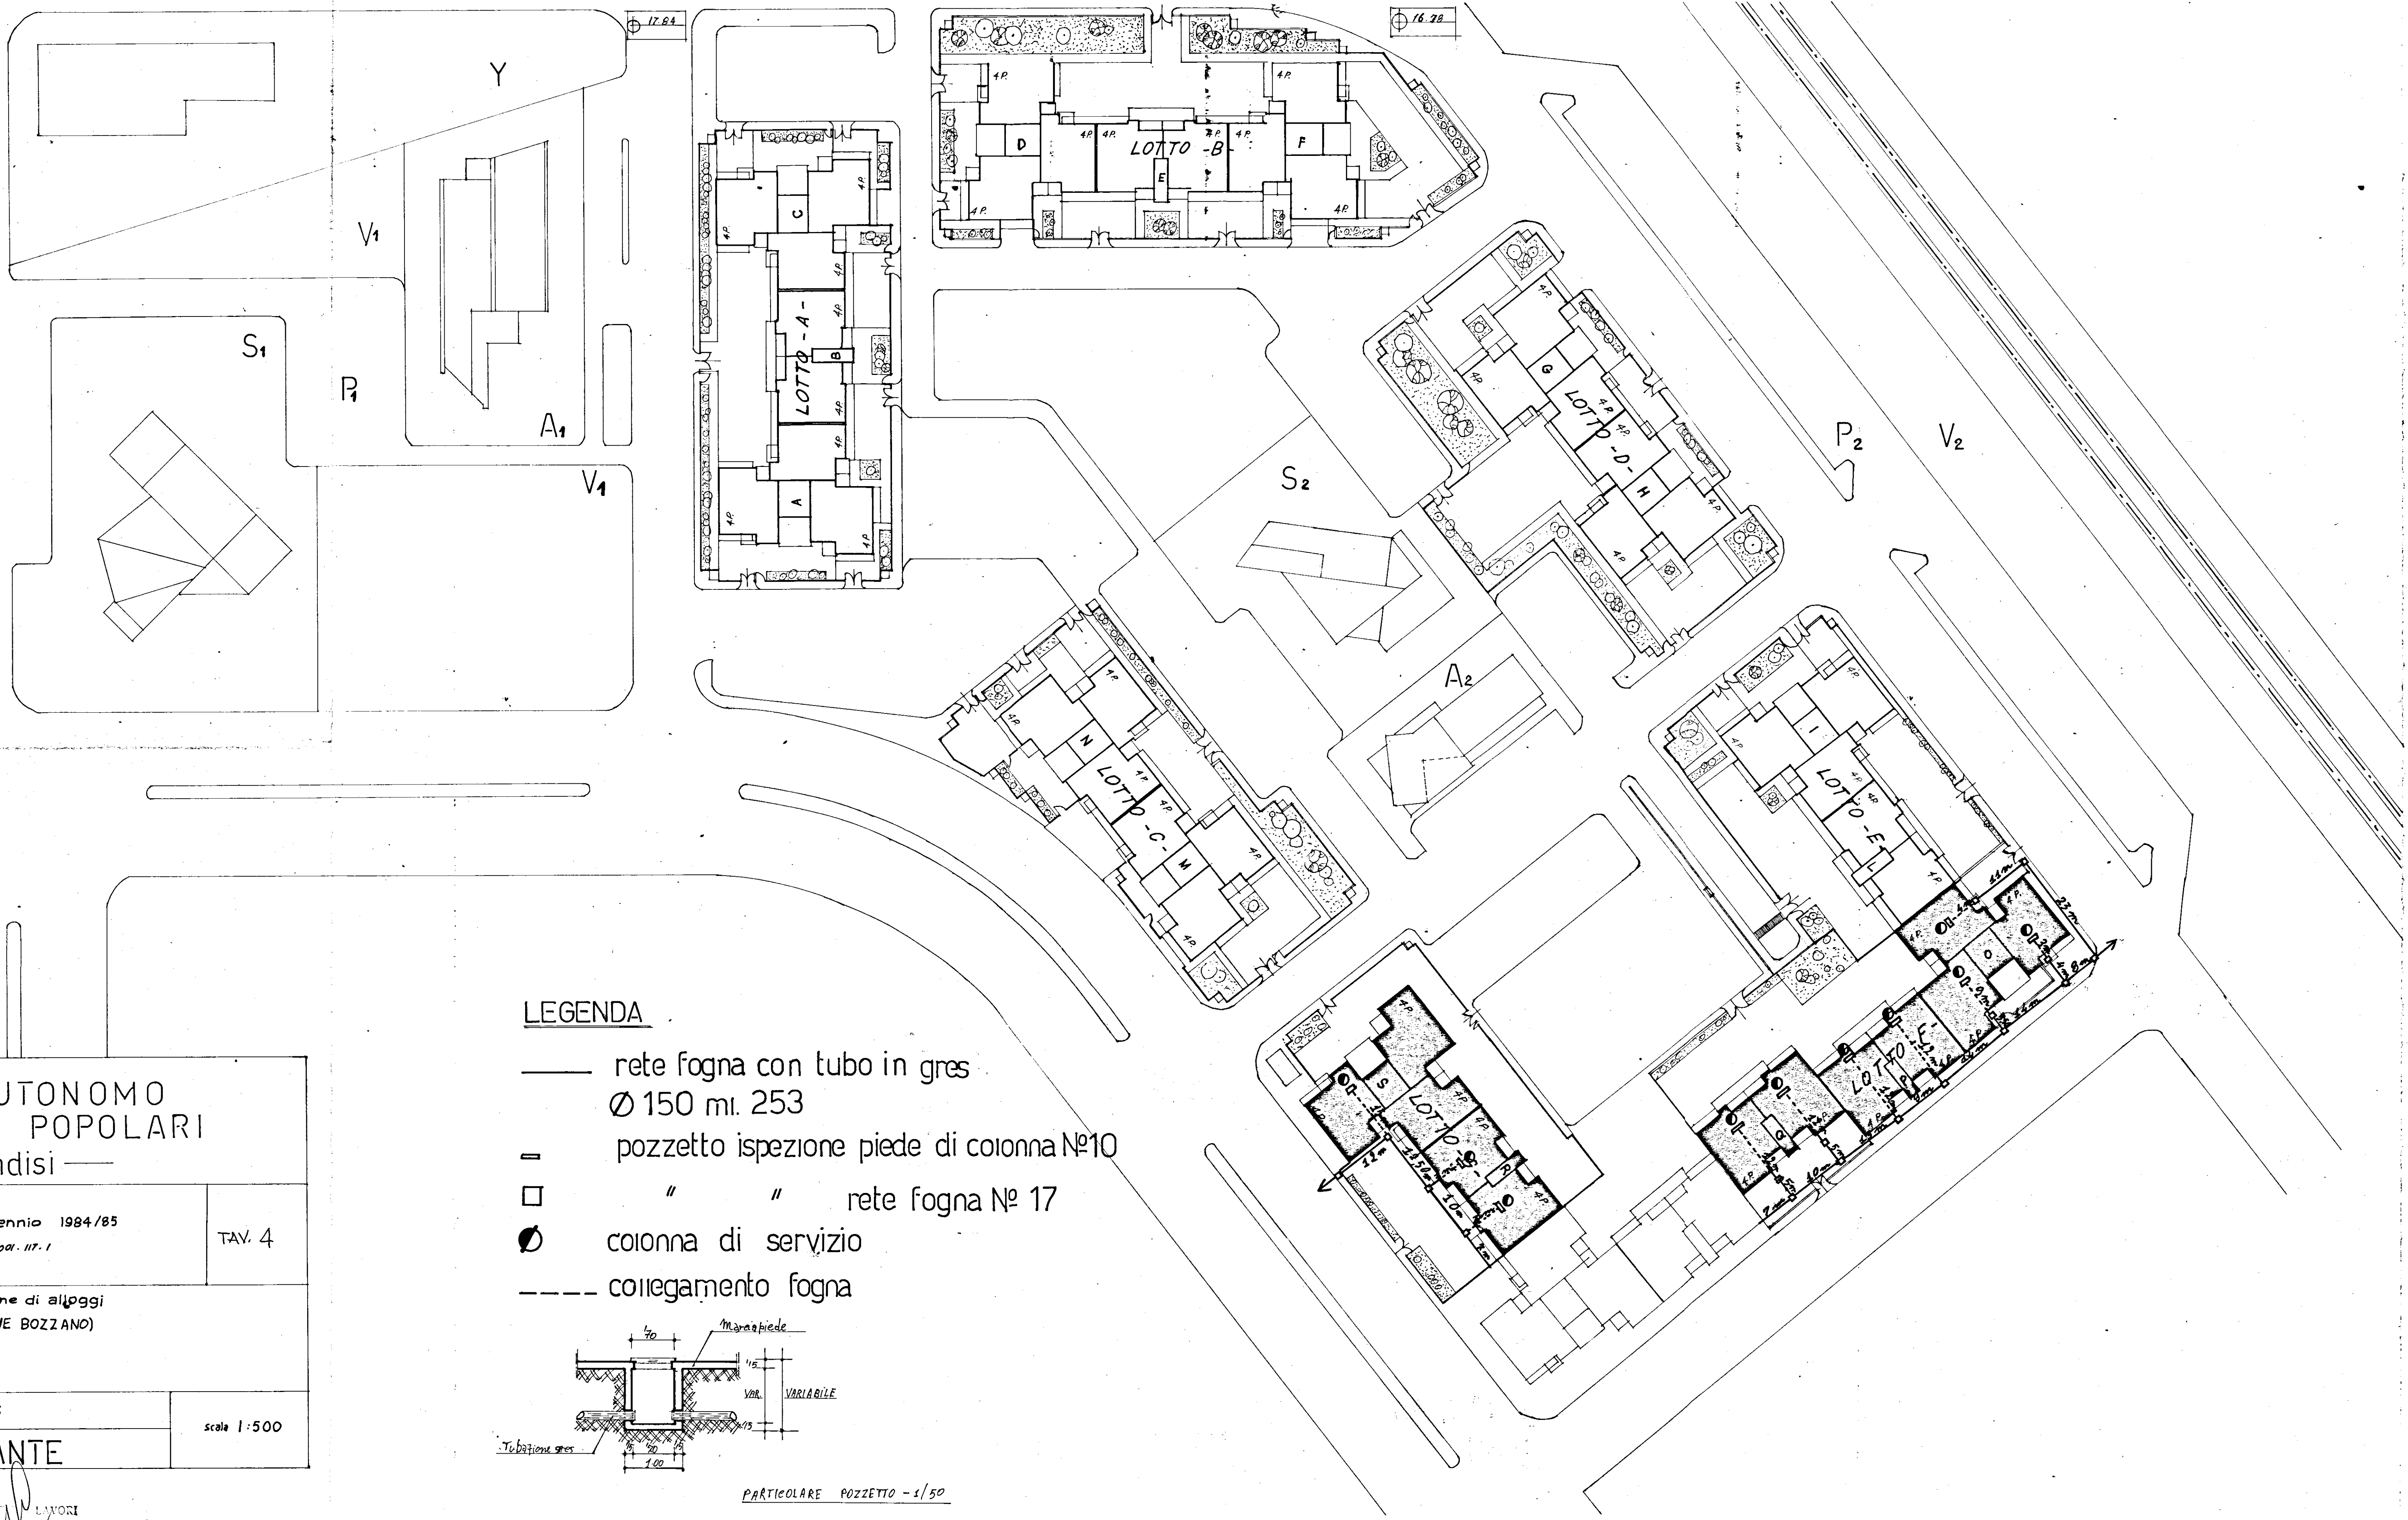

LEGENDA

- rete fogna con tubo in gres
Ø 150 ml. 253
- pozzetto ispezione piede di colonna №10
- " " rete fogna № 17
- colonna di servizio
- collegamento fogna

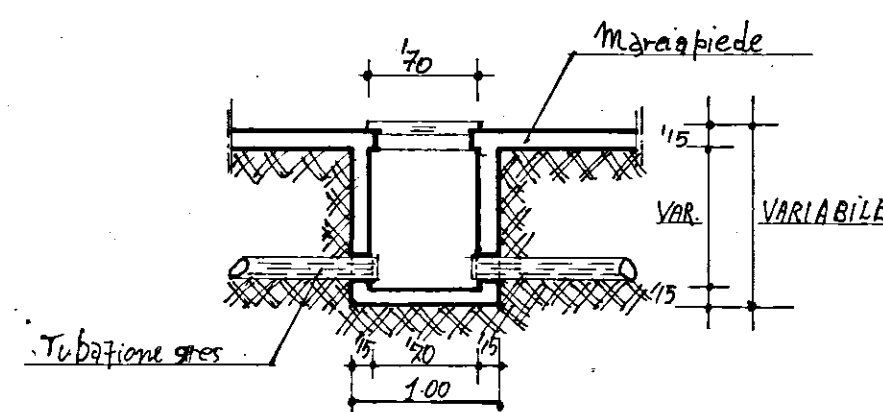

PARTICOLARE POZZETTO - 1/50

ISTITUTO AUTONOMO
CASE POPOLARI
—brindisi—

legge 5-8-1976 n. 457 IV° biennio 1984/85
programma intervento n. 001.117.1
codice 4.16.74.001.01

TAV. 4

Progetto per la costruzione di alloggi
popolari in BRINDISI (RIONE BOZZANO)
LOTTO -F- (SCALE O - P - Q)
LOTTO -G- (SCALE R - S)

alloggi n. 48 da mq. 95

scala 1:500

IMPIANTO FOGNANTE

