


COMUNE DI FASANO  
VISTO: si  
ve d. tevel  
11 11 1988  
11 11 1988  
C.D. 11 11 1988

COMUNE DI TRIESTE  
VIA ...  
v.le ...  
- 8 ...  
ASSESSORE ...  
avv. P. ... Dell'Anno

IL COORDINATORE  
DEI SERVIZI TECNICI  
(Dott. Arch. Piero ORESTA)

 IL PRESIDENTE  
- (Enzo ORTESE) -  


TAV. 3

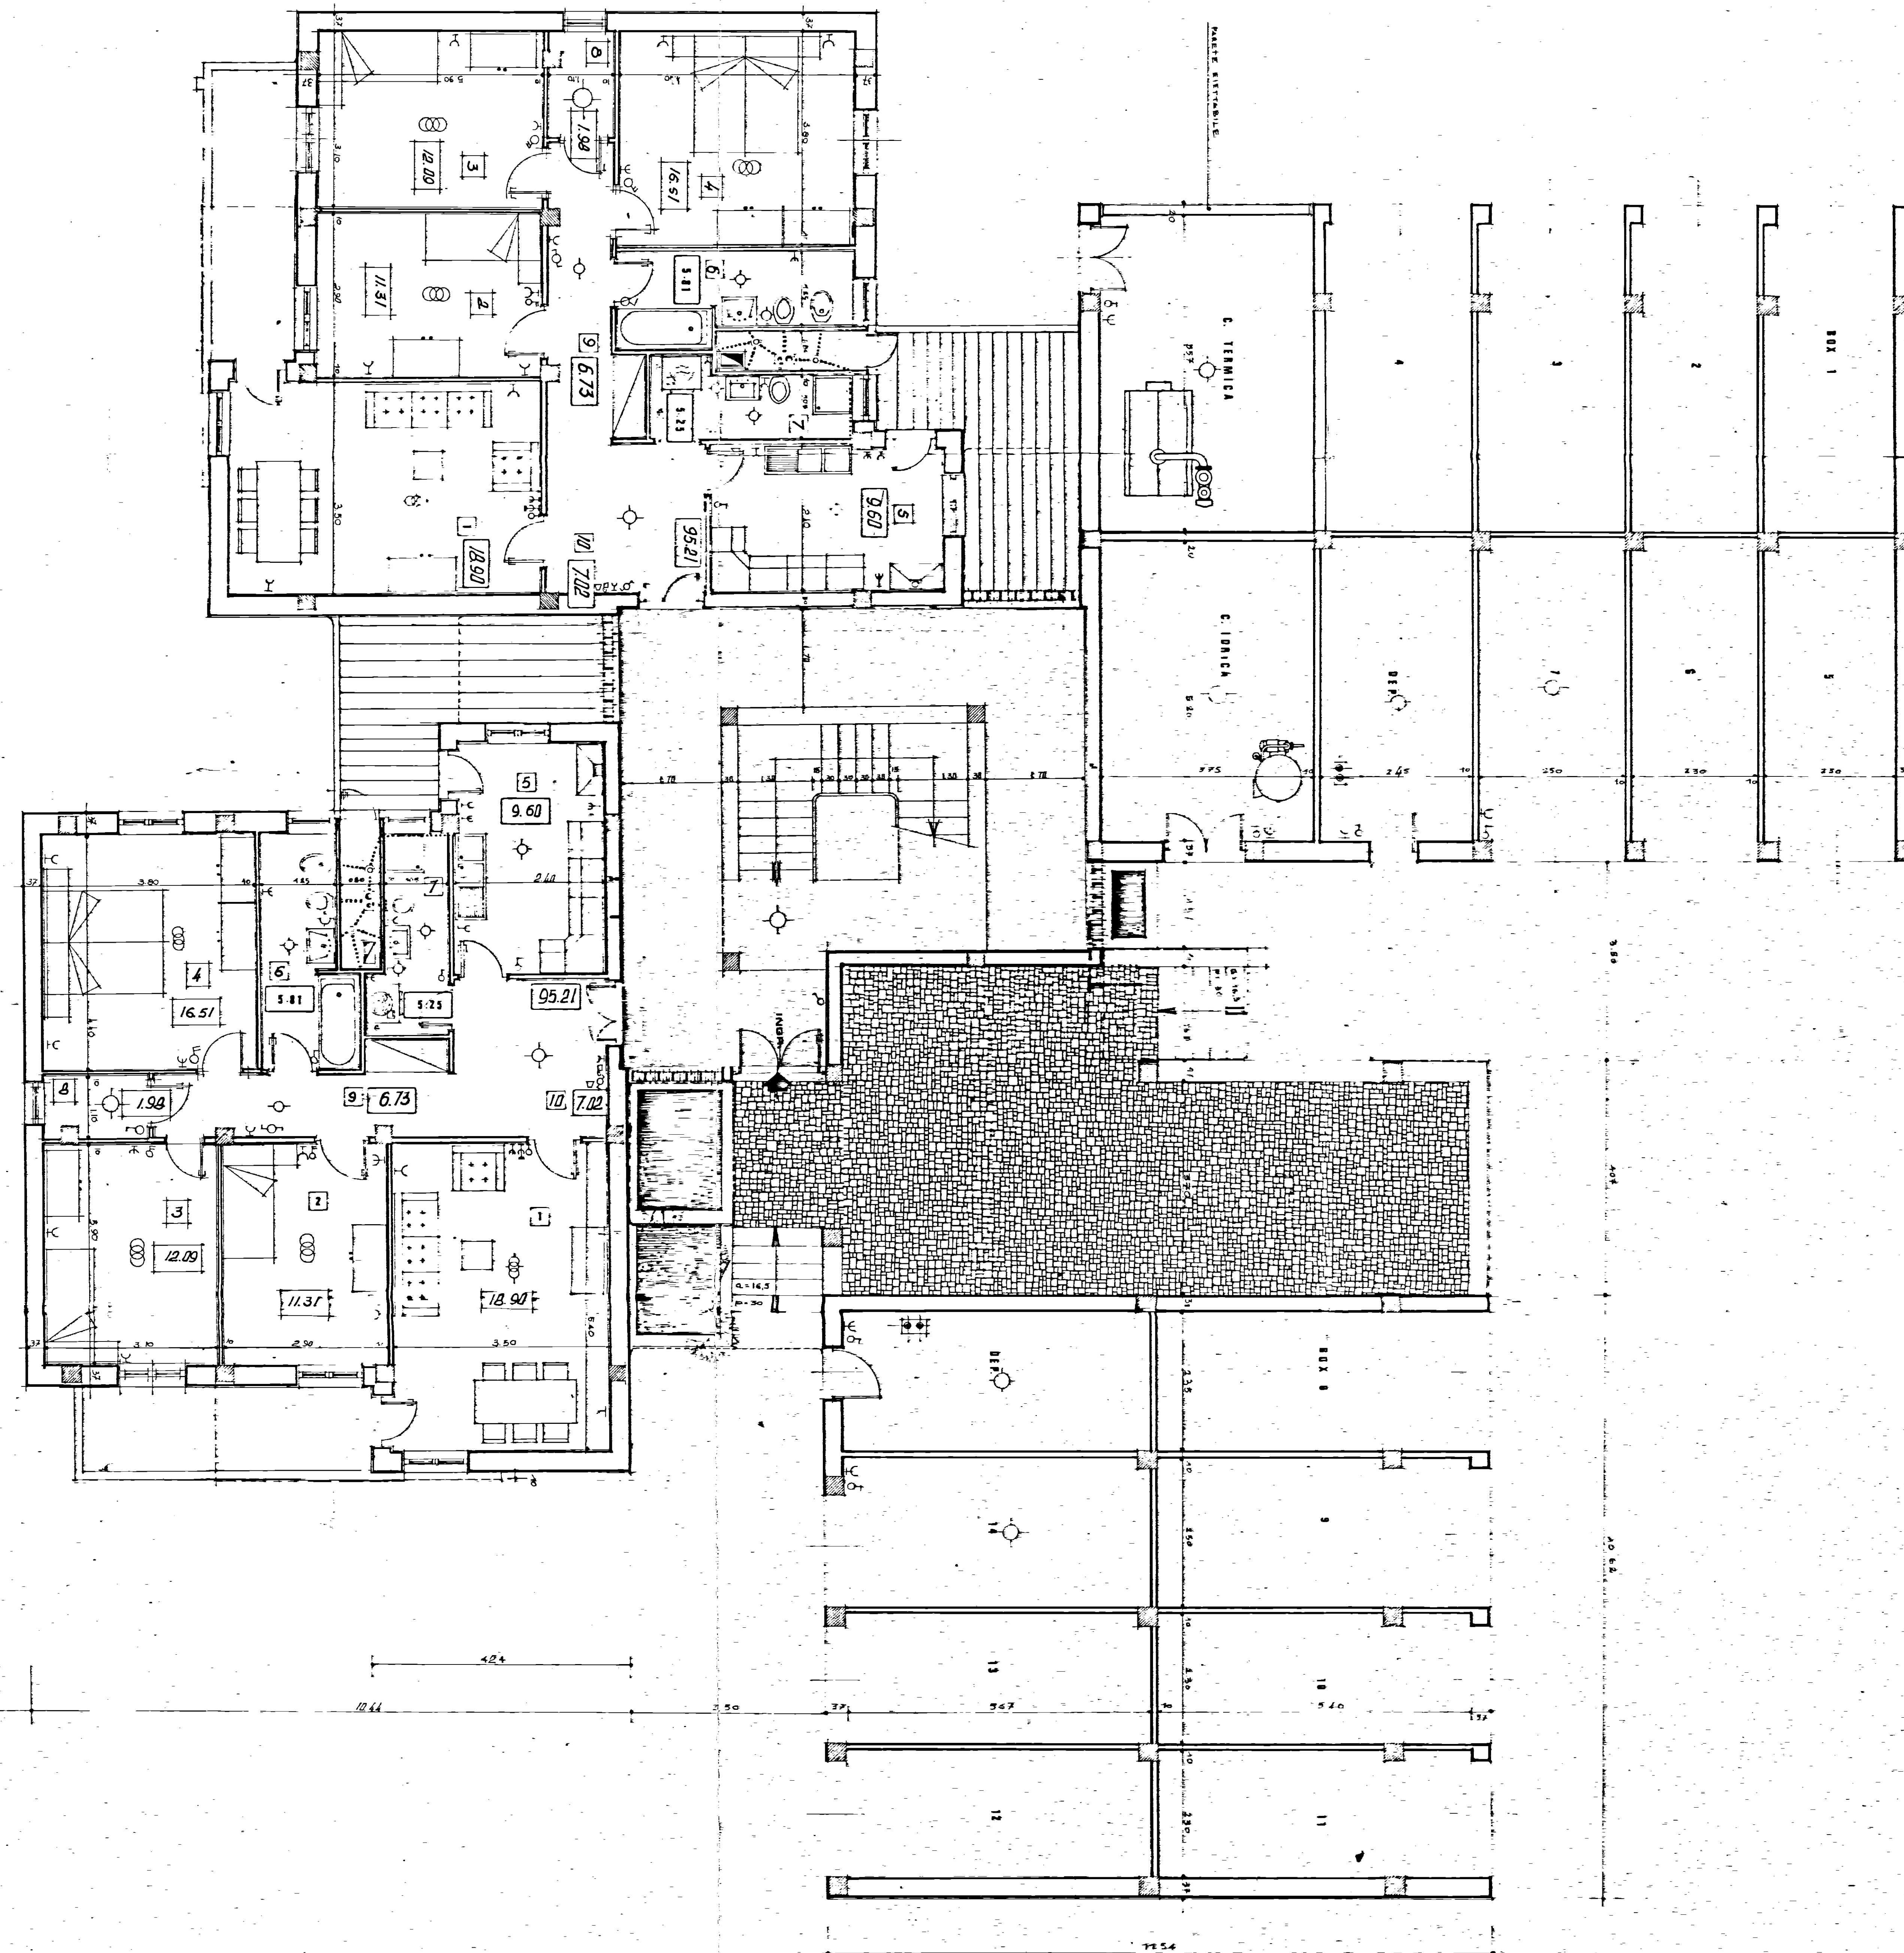

**A** (RIFERIMENTO PROSPETTO)