


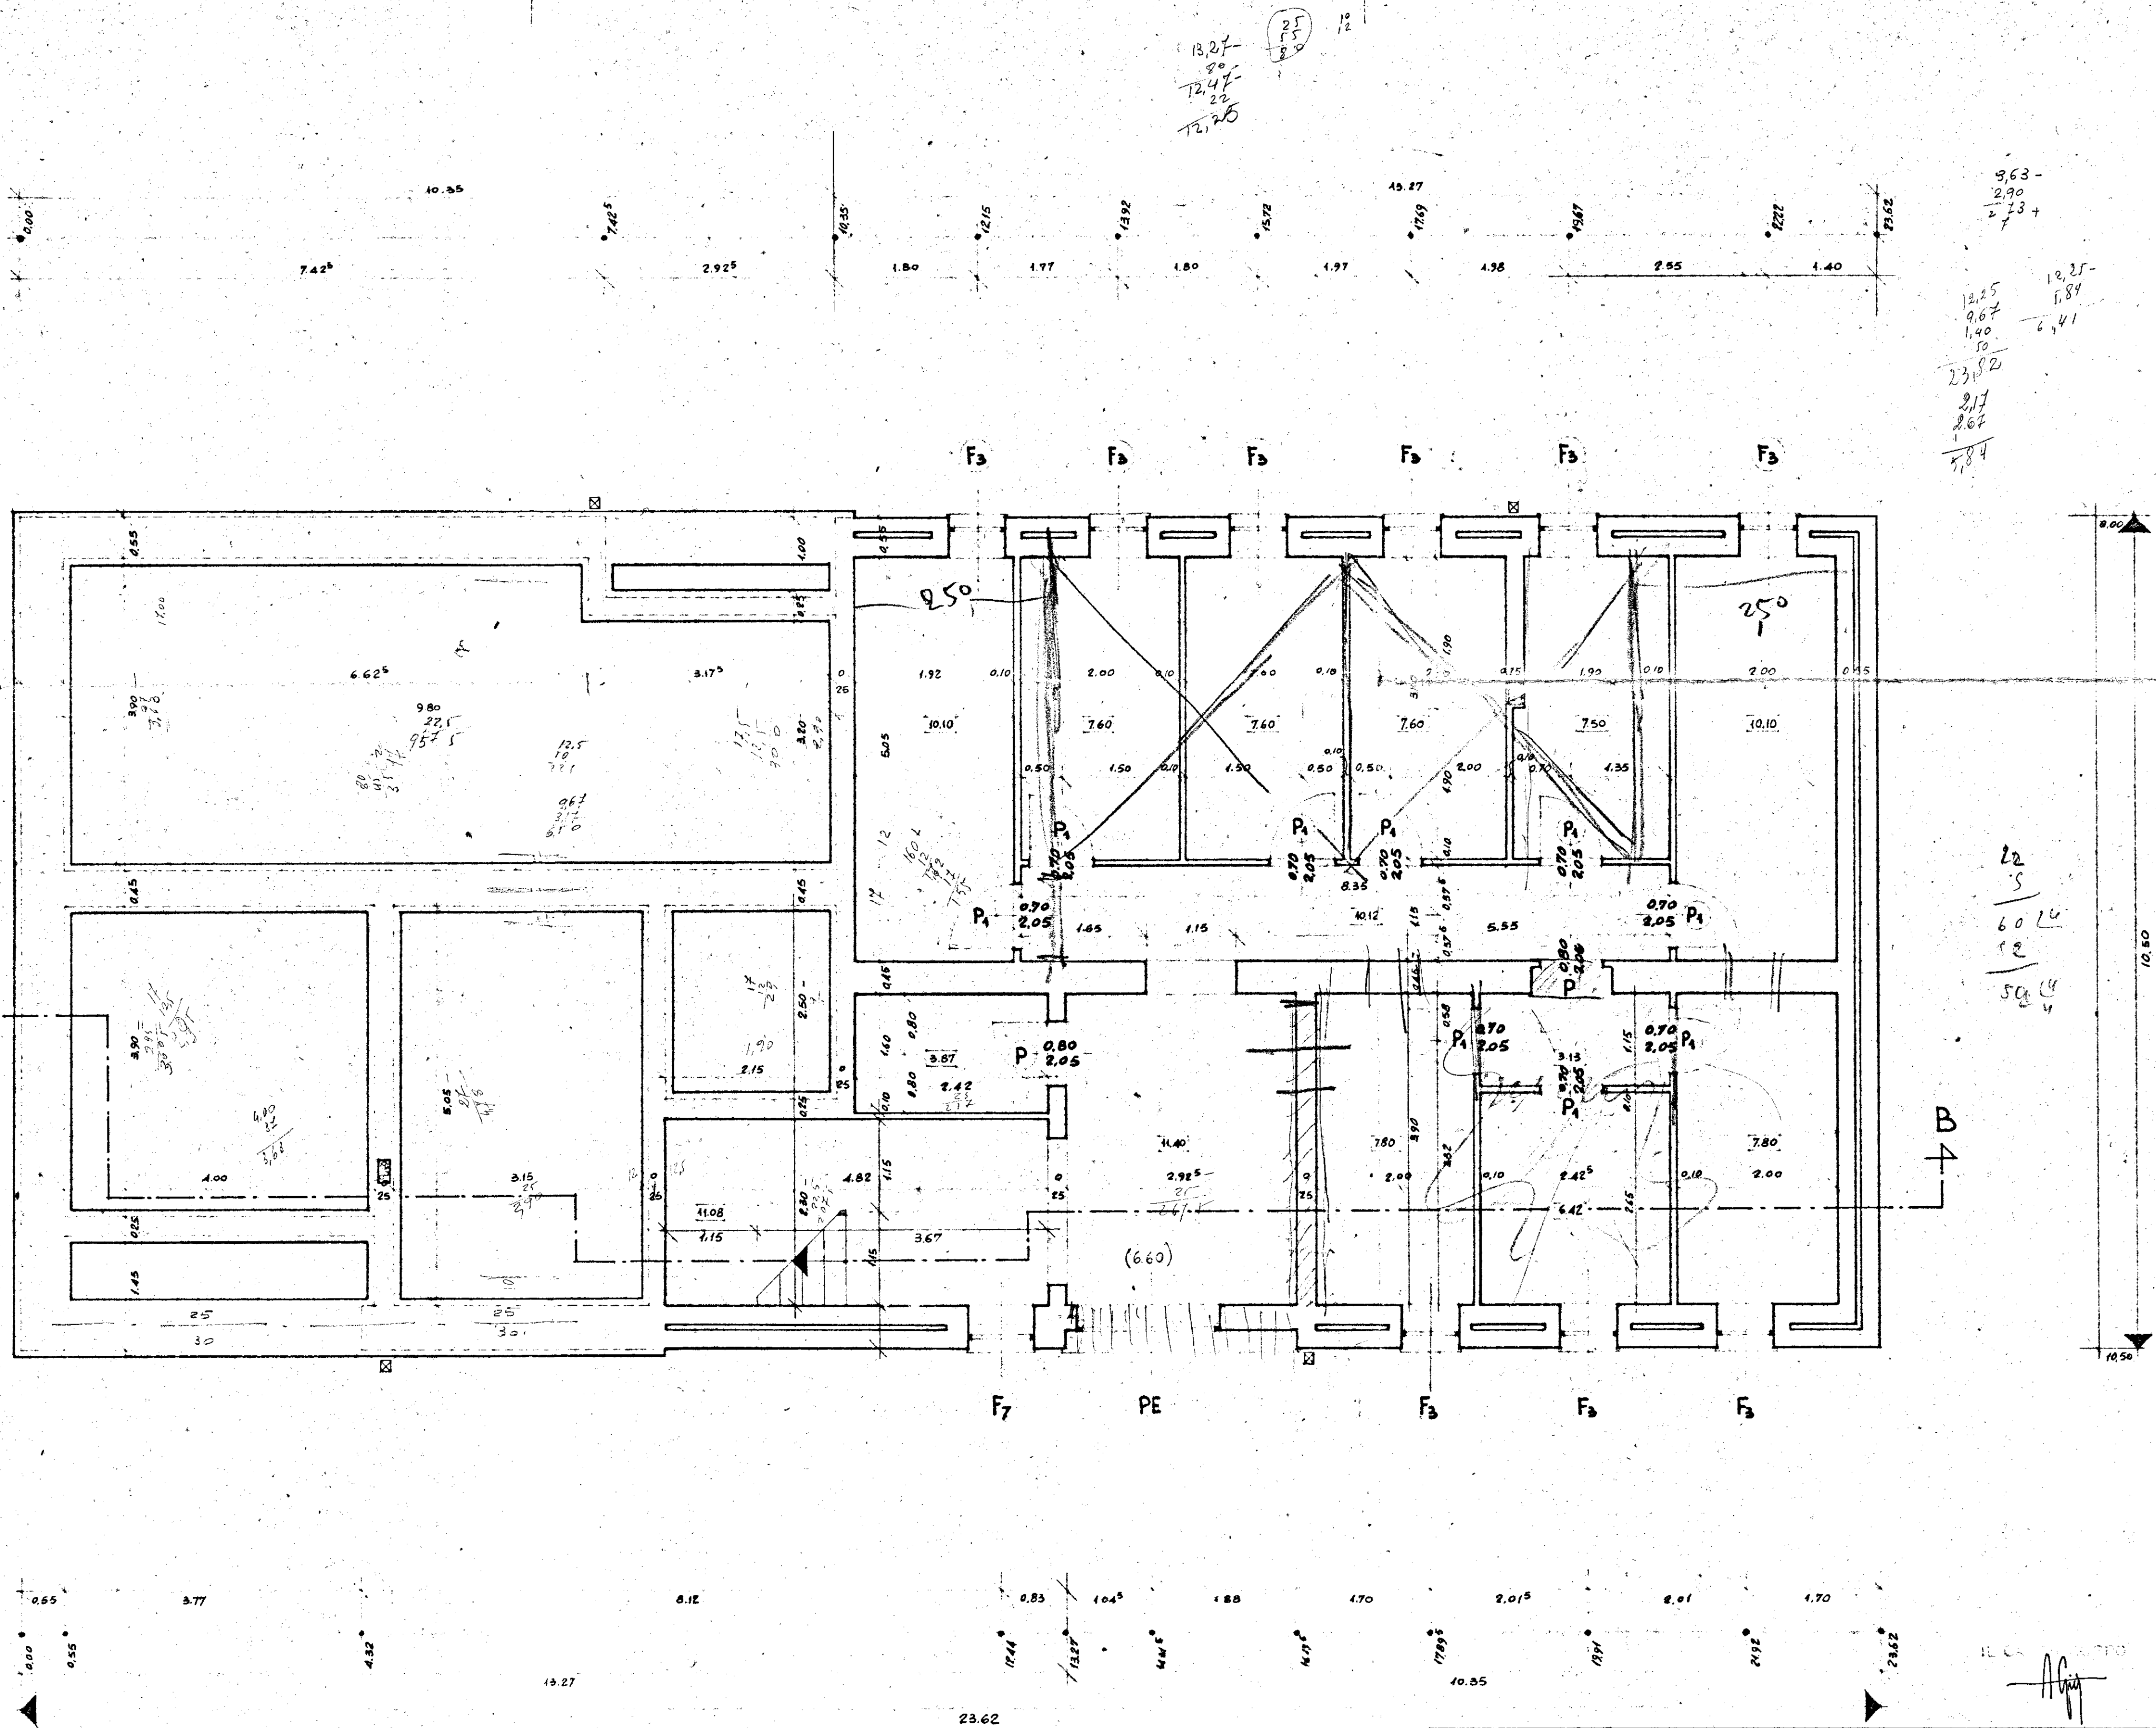

GESTIONE	GRUPPO ARCH. SPACCARELLI - A. BACCIN - BRUNO - DONI - C. BACCIN.		
INA CASA	nucleo 2° edificio F		
2° SETTENNIO	n. 19.20		
CASA IN	CEGLIE MESSAPICO		
STAZIONE APP.	PIANTA CANTINATO E FONDAZIONI		
I.A.C.P.	RAPP. 1:50		
BRINDISI	ROMA		
	6 LUGLIO 1959		