


GESTIONE CASE LAVORATORI (legge 14-2-1963)		Intervento N° 1964		stazione appaltante I. A. C. P.	
COMUNE DI FRANCAVILLA FONTANA (Prov. di Brindisi)		data 22-12-1972		TAV.	
LOCALITA' S. LORENZO		agg.		scala 1: 50	
PALAZZINE TIPO "B"		PROGETTISTI:			
(Dr. Ing. UGO LONOCE)		ing. M. Russo			
(Dr. Ing. MICHELE RUSSO)		controllo		visto	

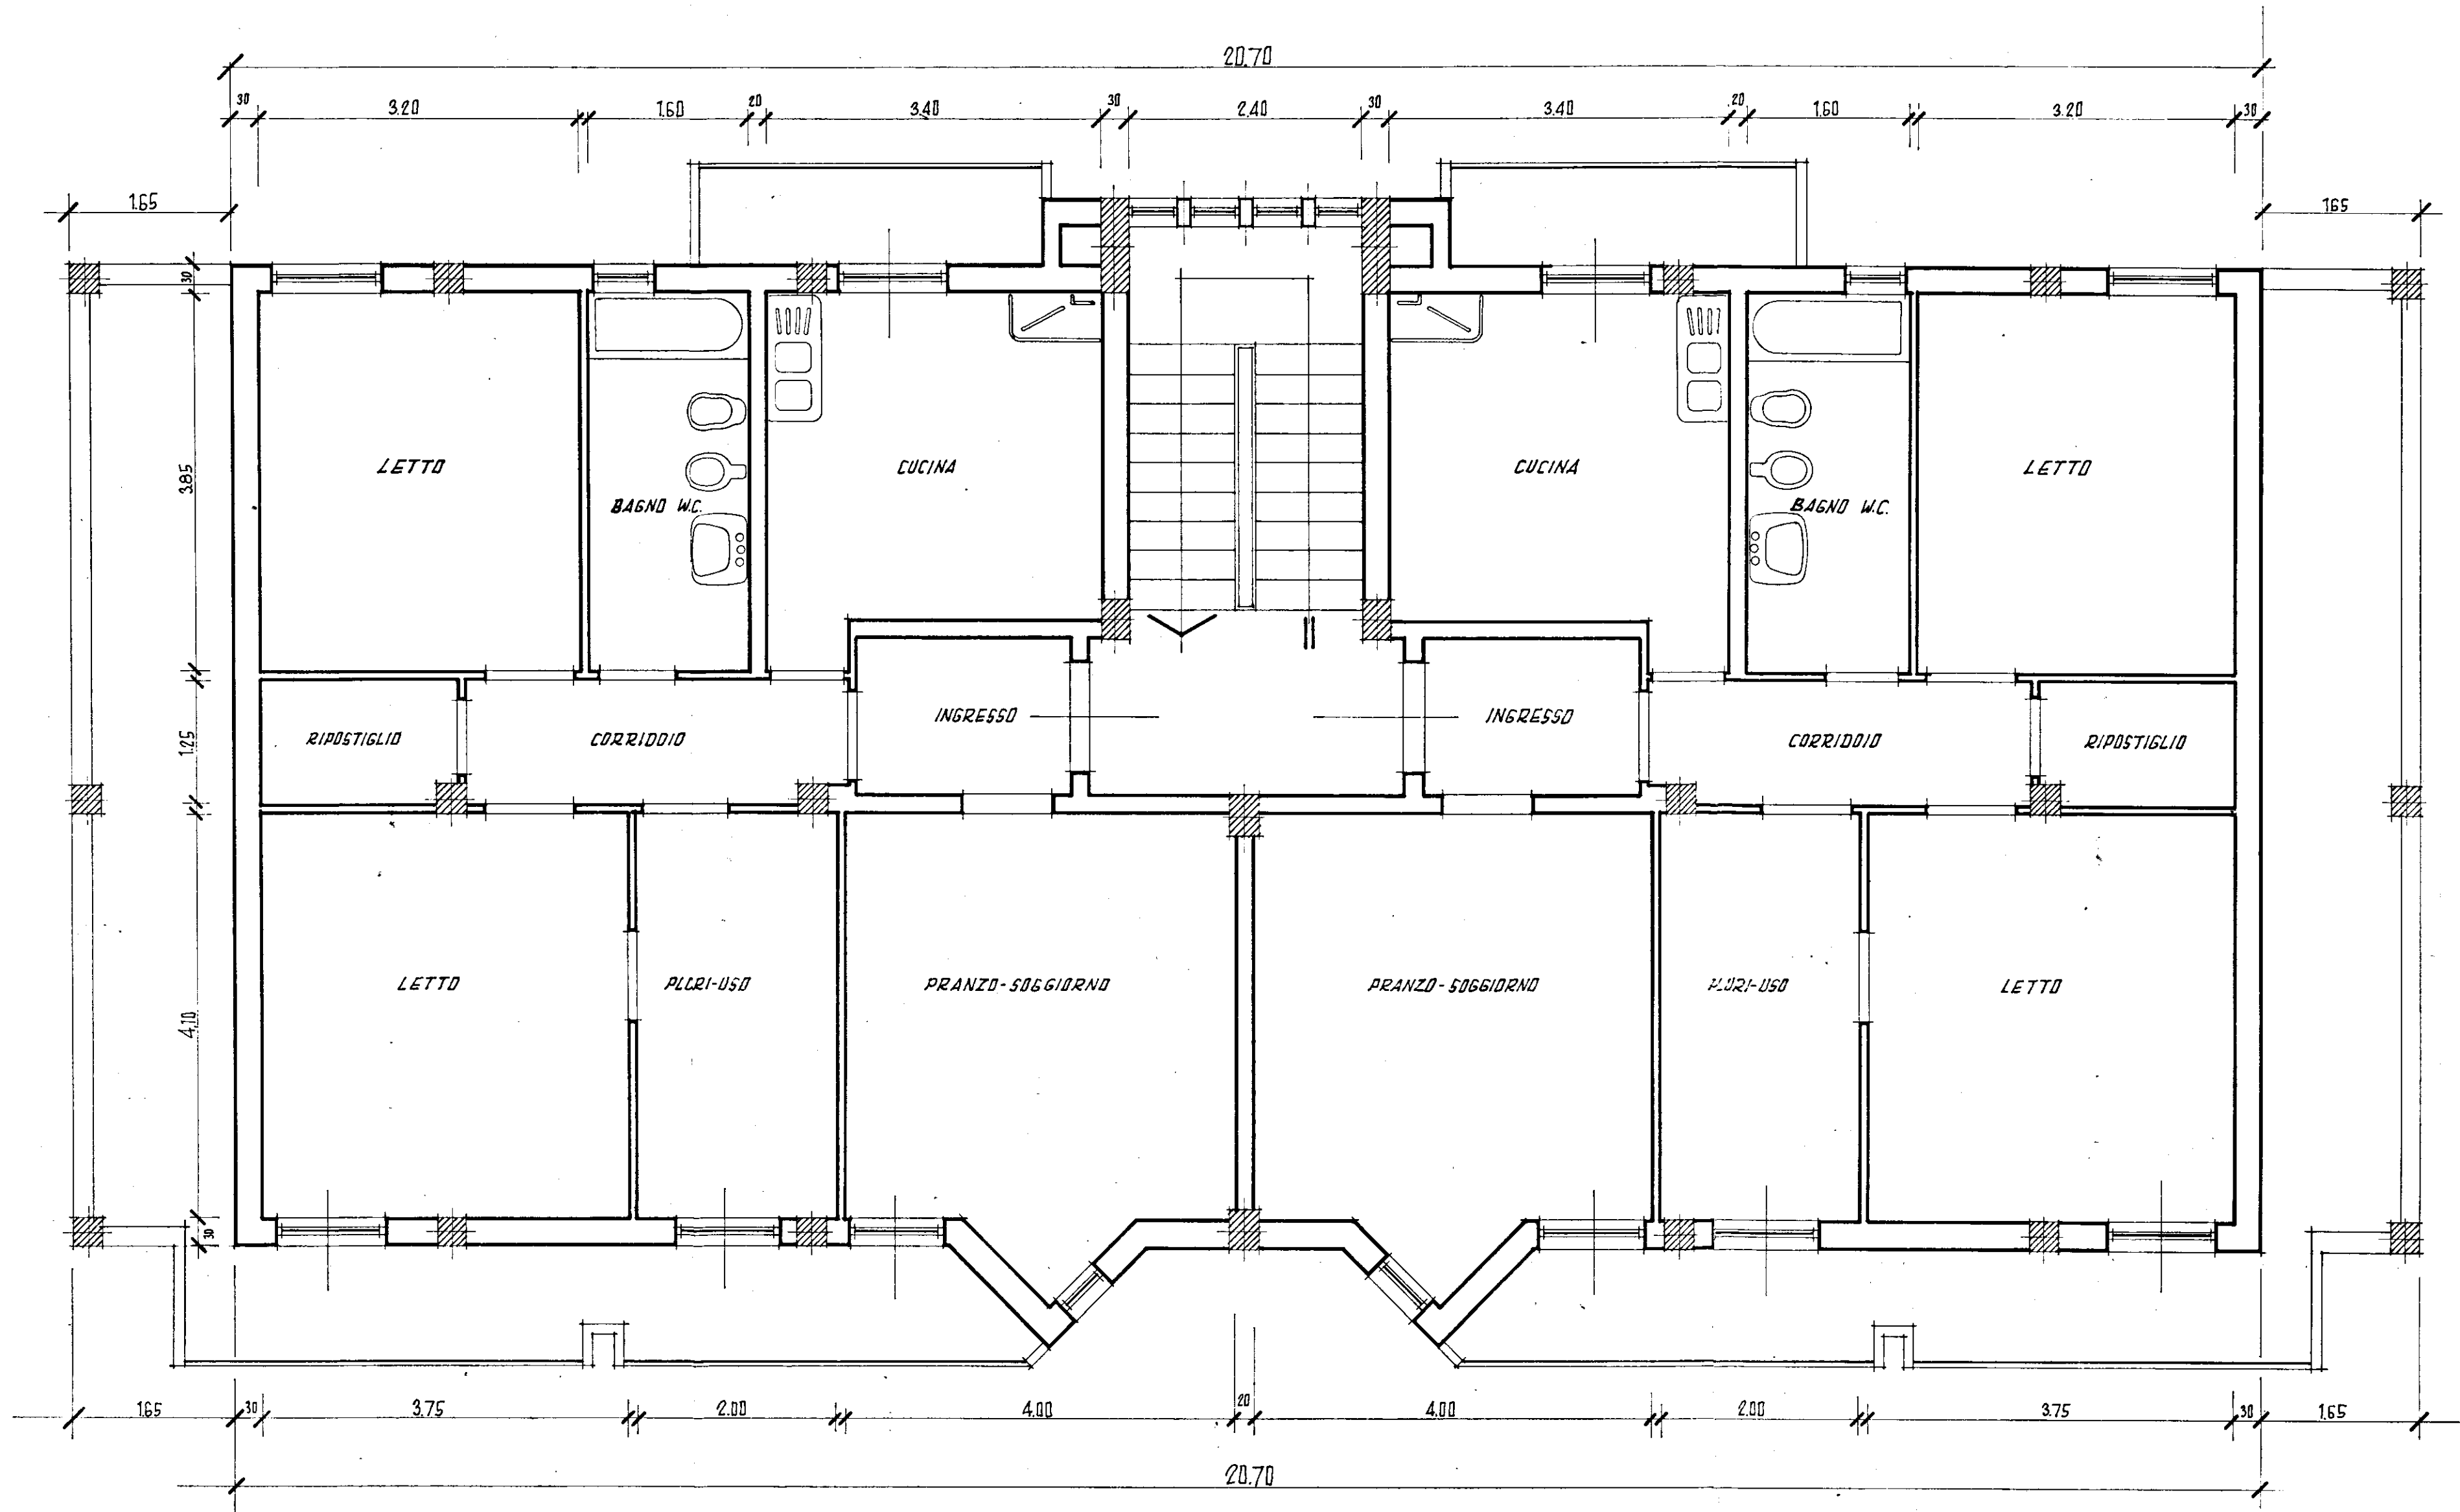

PIANTA 3° PIANO
SCALA 1:50