
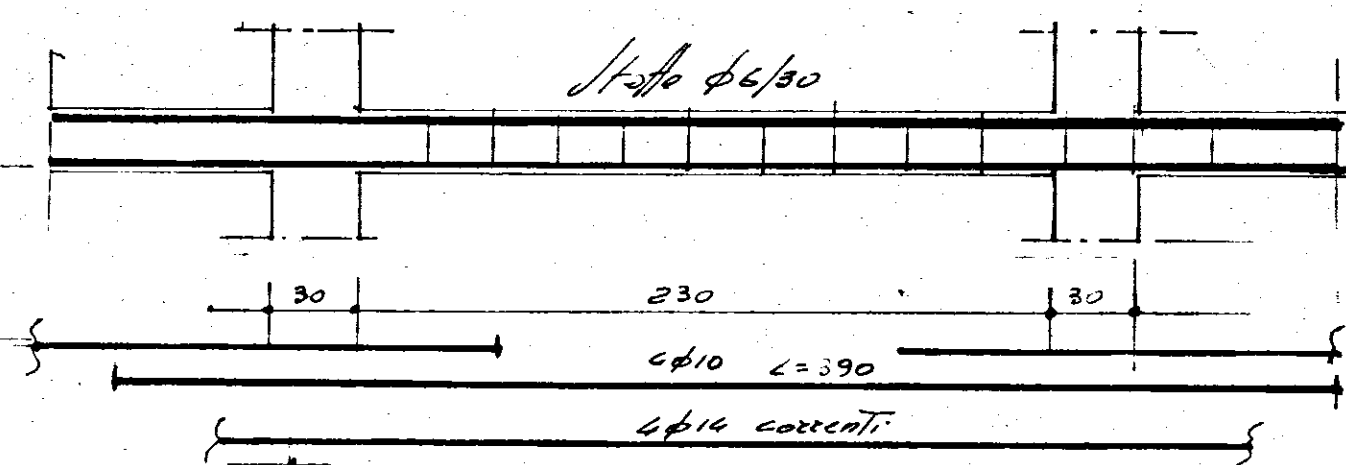


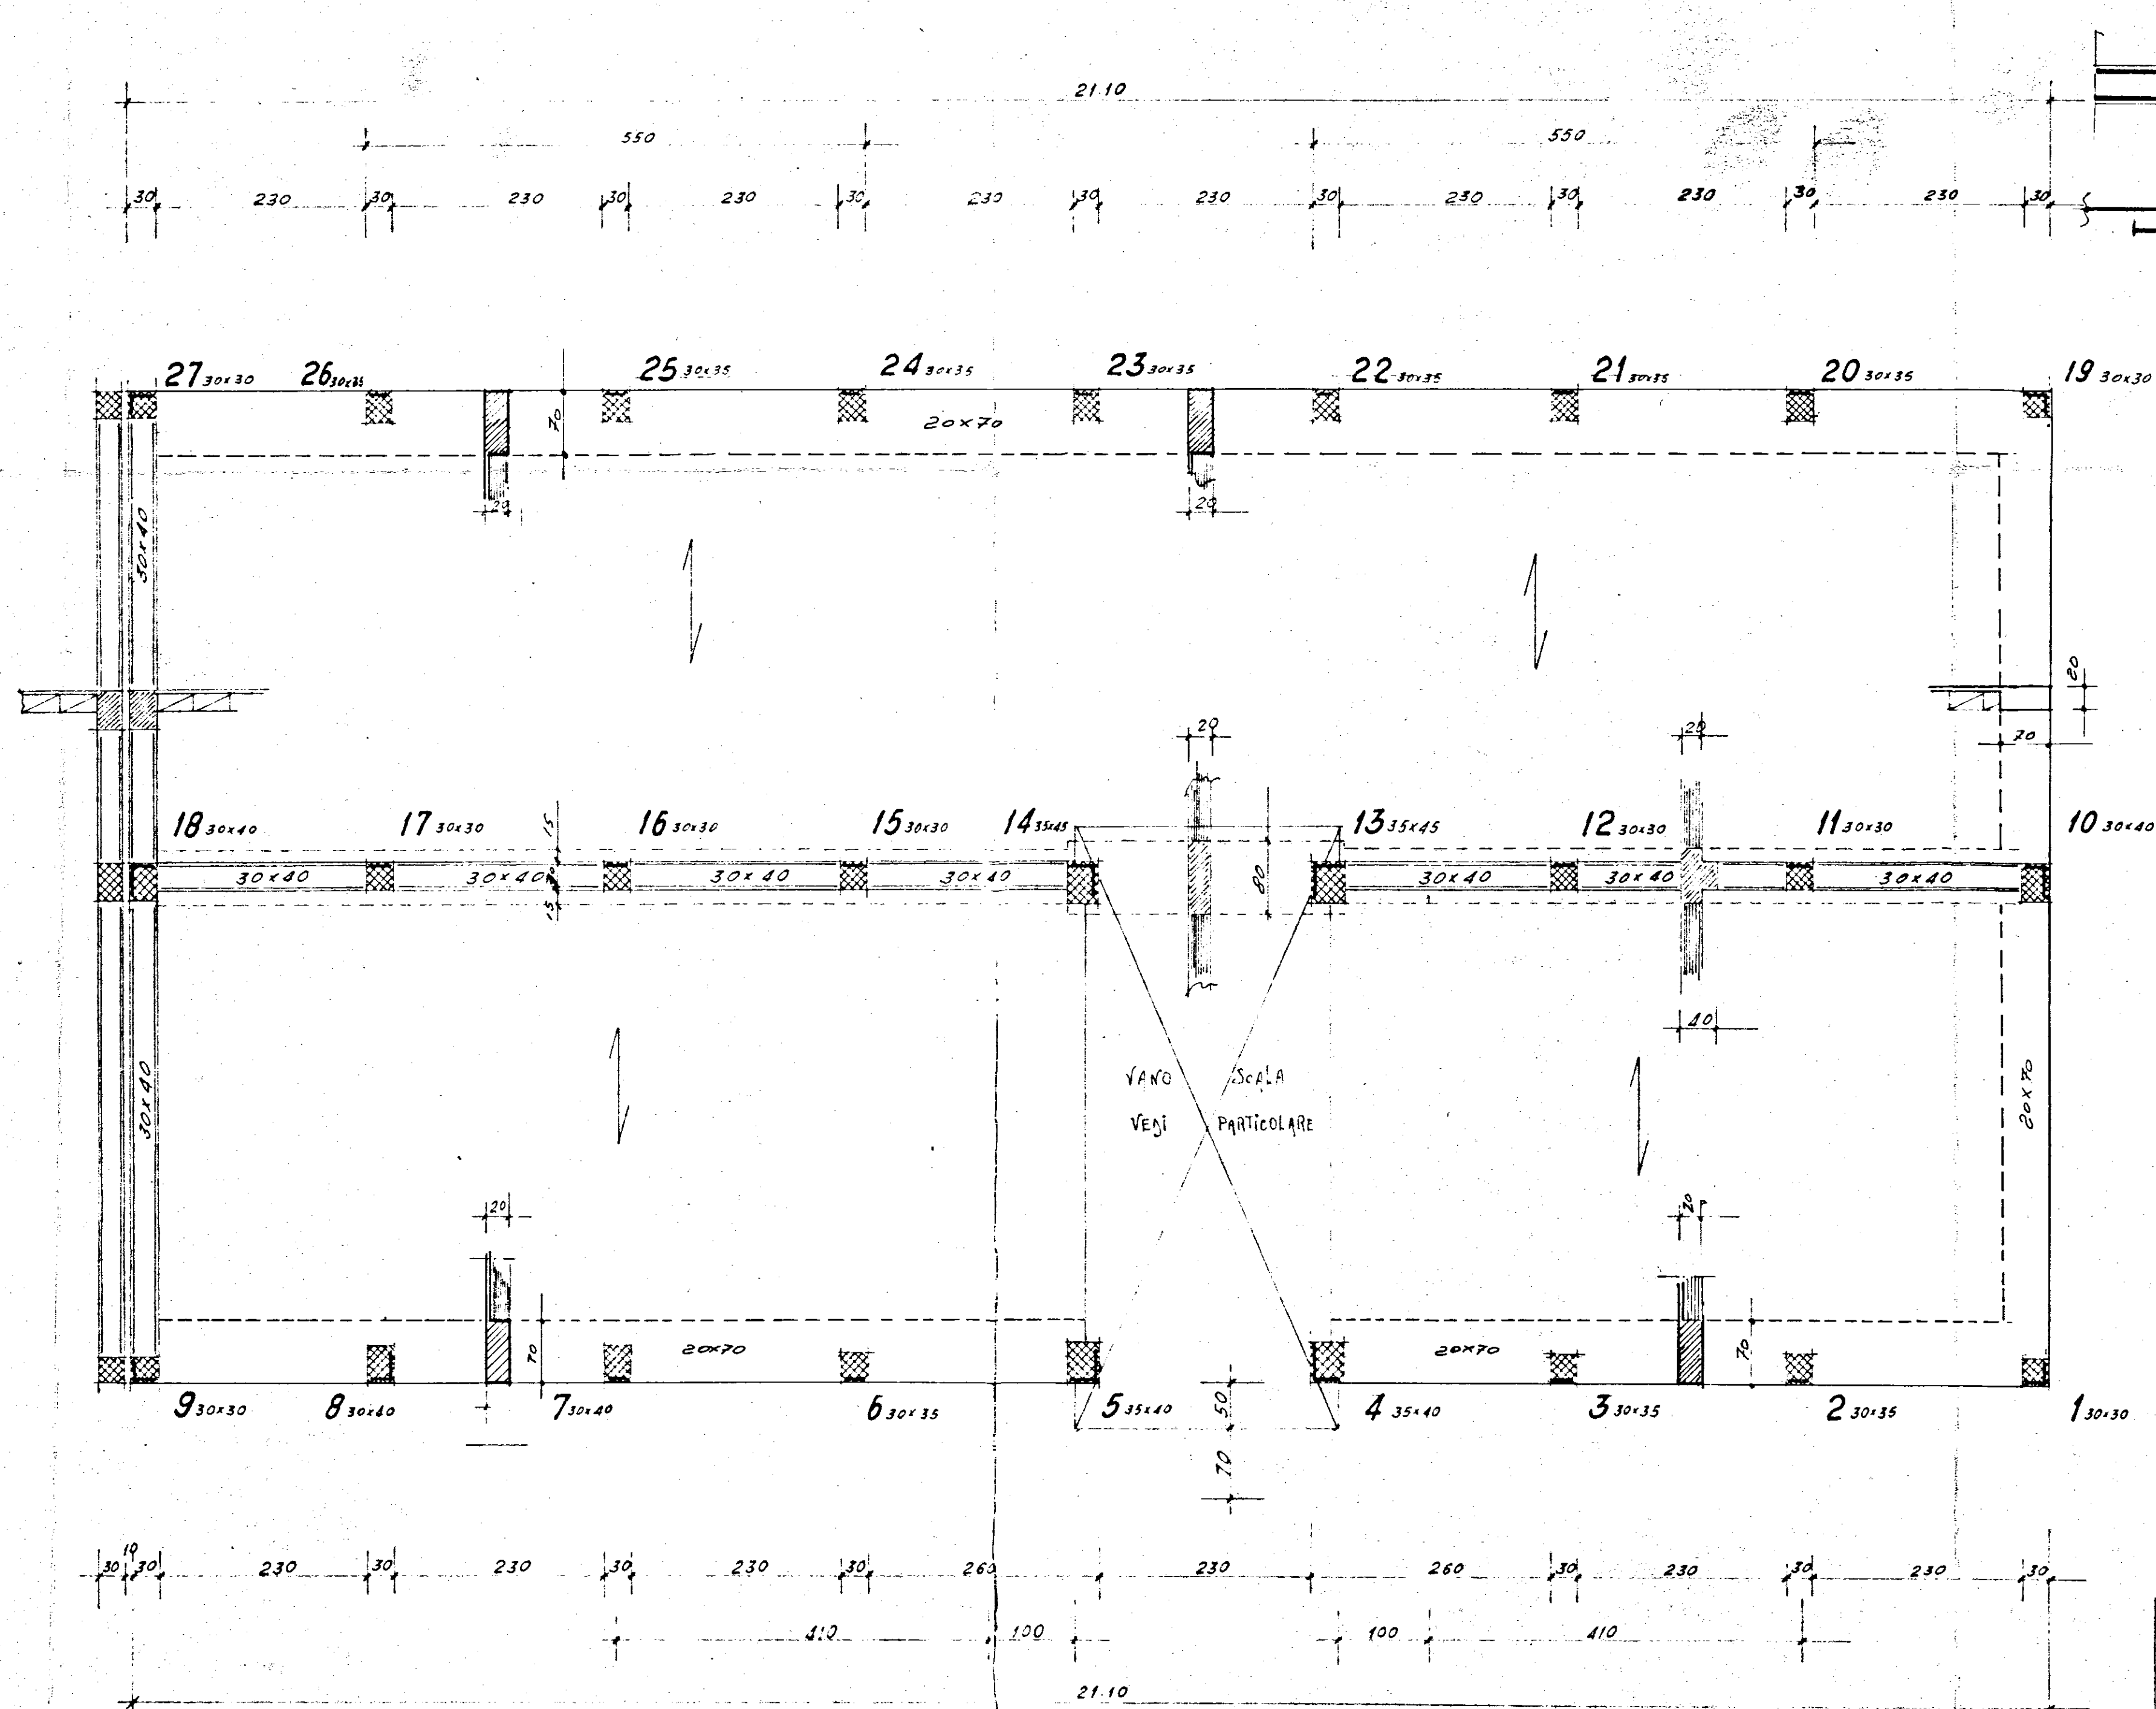

semplicità tipo tevi 1/4 5/9 19/27
le cimanenti tevi sono quelle del
piano tipo

IMPRESA ING. R. LECCIO - BRINDISI -	DISEGNO N°
I.A.C.P. - BRINDISI -	5/12
COSTRUZIONE DI CASE POPOLARI IN BRINDISI -	DATA:
QUARTIERE BELIA - LEGGE 4-M-1963 NR 1460	
CARPENTERIA COPERTURA PIANO CANTINATO	
RAPP. 1:50	
CALCOLI: STUDIO TECNICO DOT. ING. L. POTI - BRINDISI -	