



avoratori N. 60	ART. 15/3	I. A. C. P. STAZIONE APPALTANTE - BRINDISI
FABBRICATO SOCIALE COOPVA		
FEDE 7		
MICA E IDRICA	24DD 1/25	
MARASCO PROGETTISTA		
MARASCO DIRETTORE LAVORI	TAV. N. 12	

APPROVATO
DAL CONSIGLIO DI AMMINISTRAZIONE
INTEGRATO GISCAL NELLA S. C. A.
DEL 21 Dicembre 1973 CON PRO. DI
MENTO N. 253
Brindisi, _____ PRESIDENTE

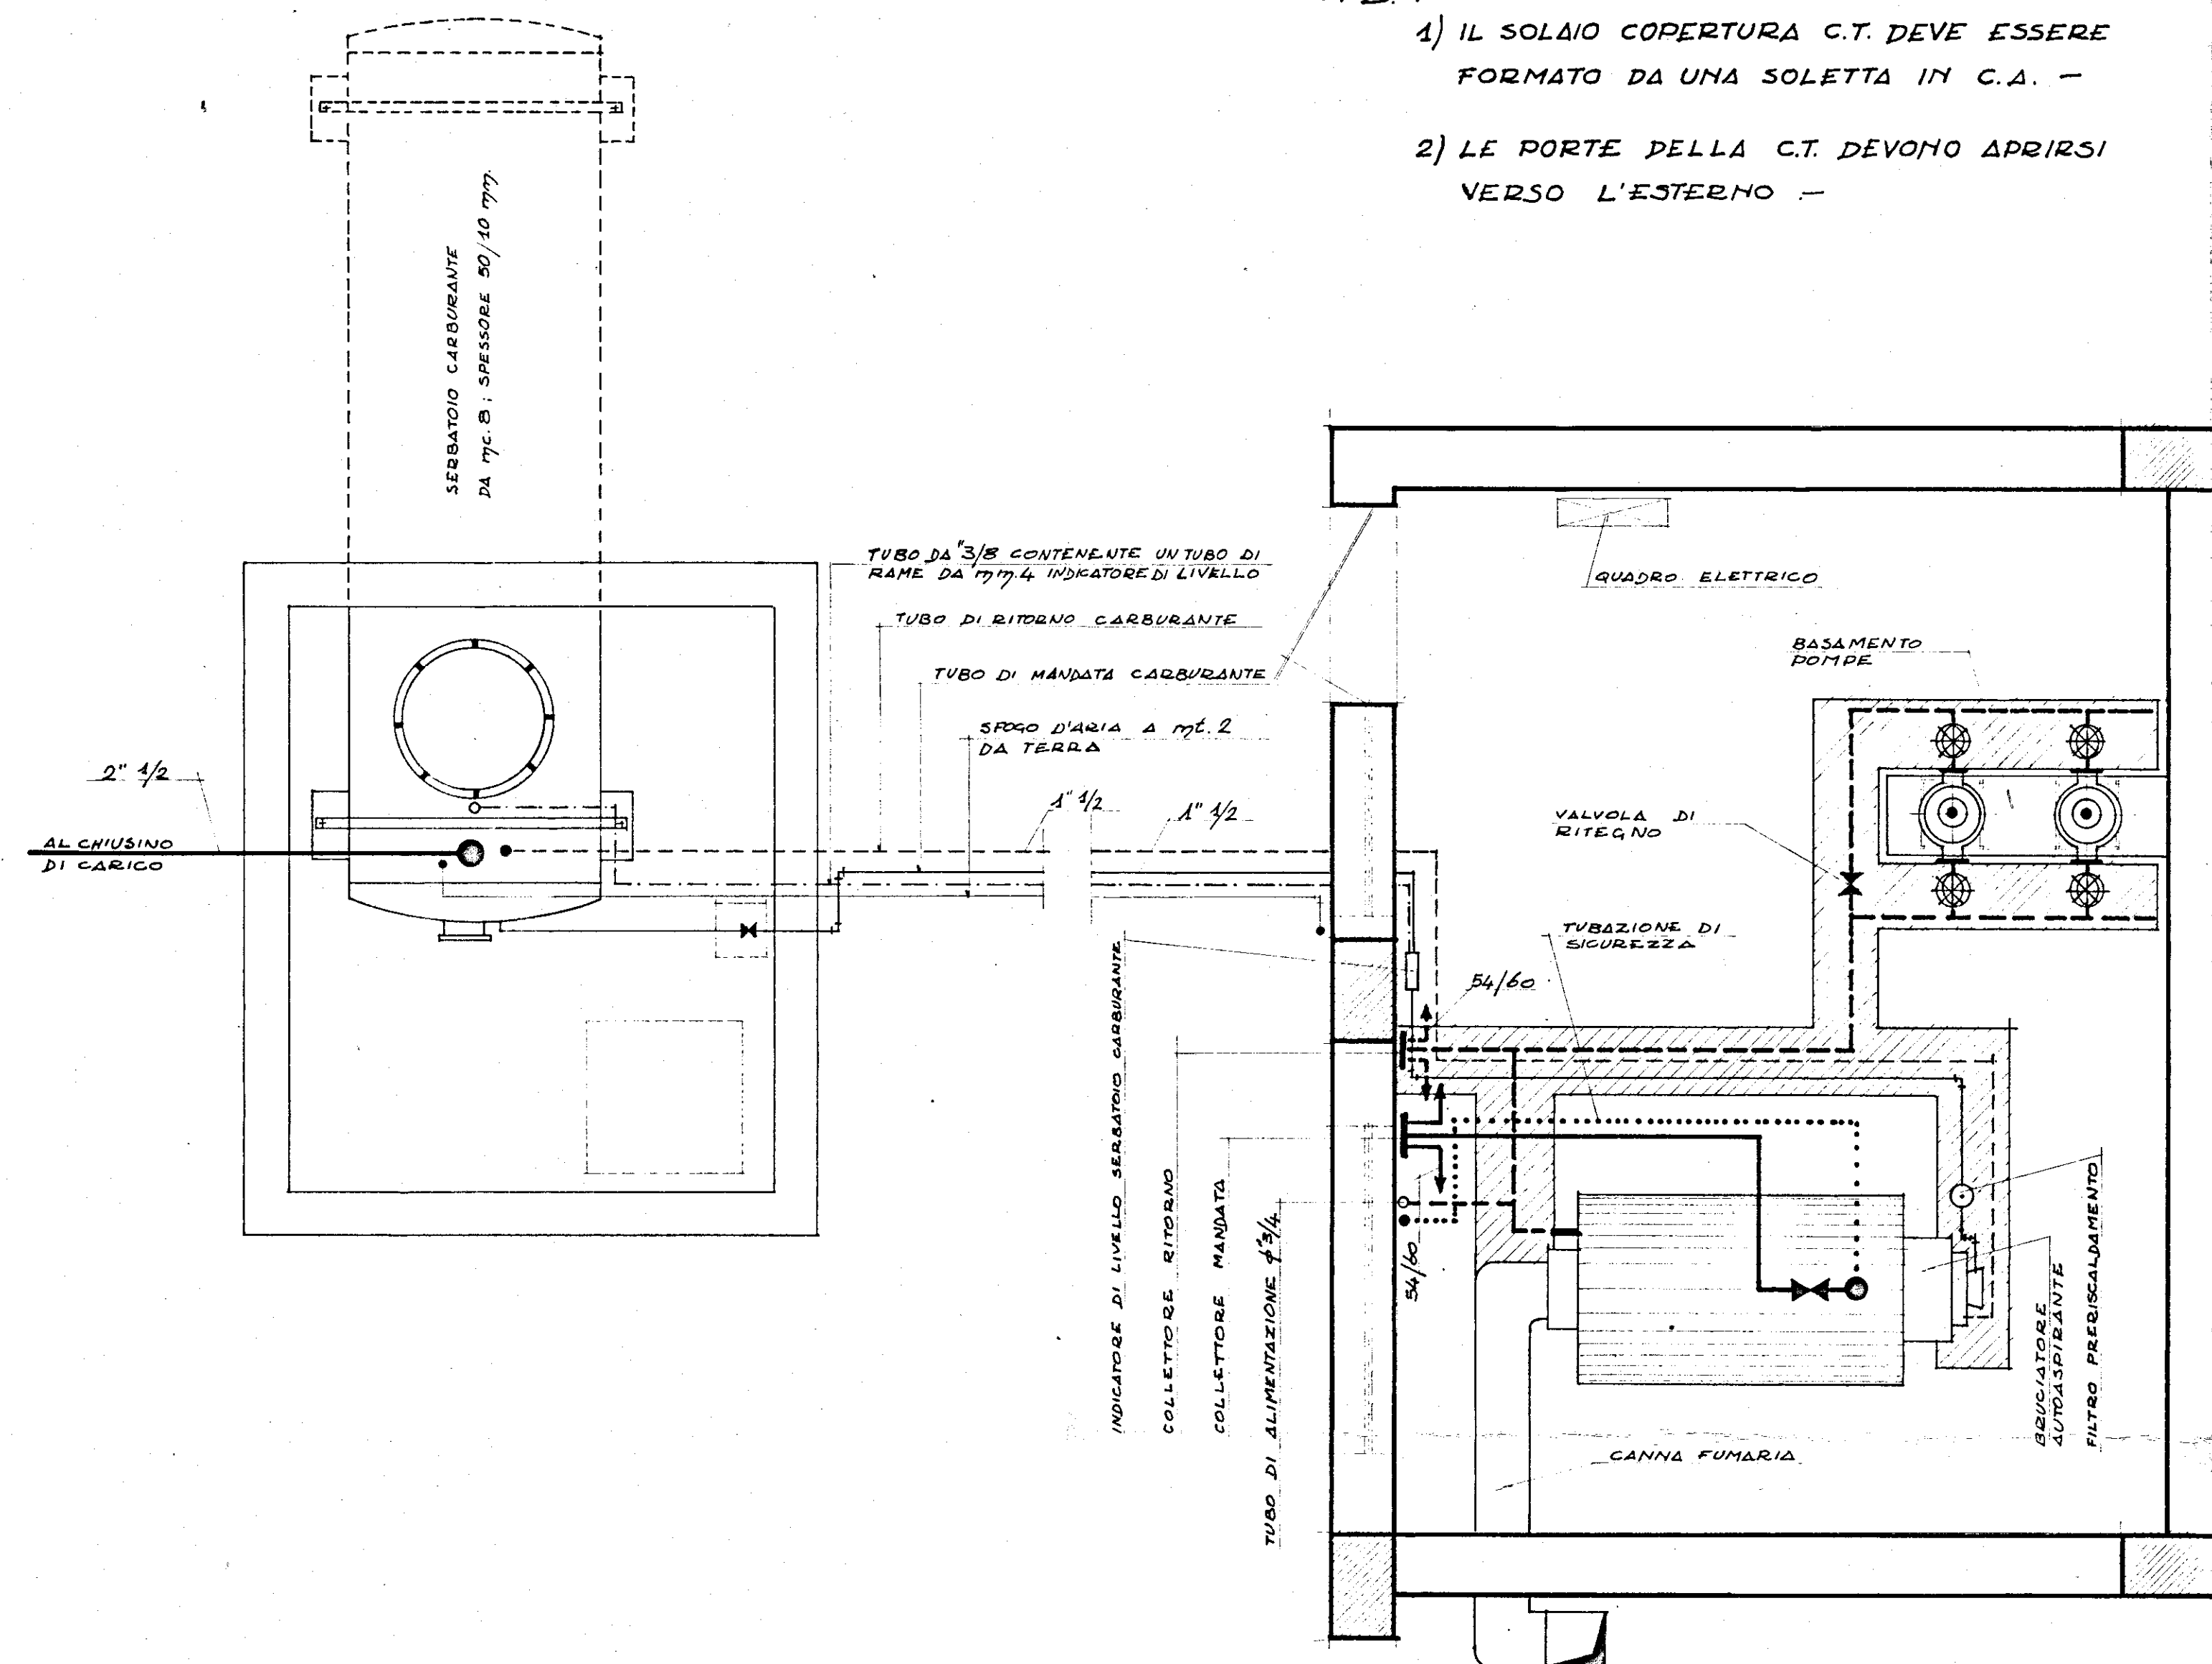

pianta della centrale termica - rapp. 1/25

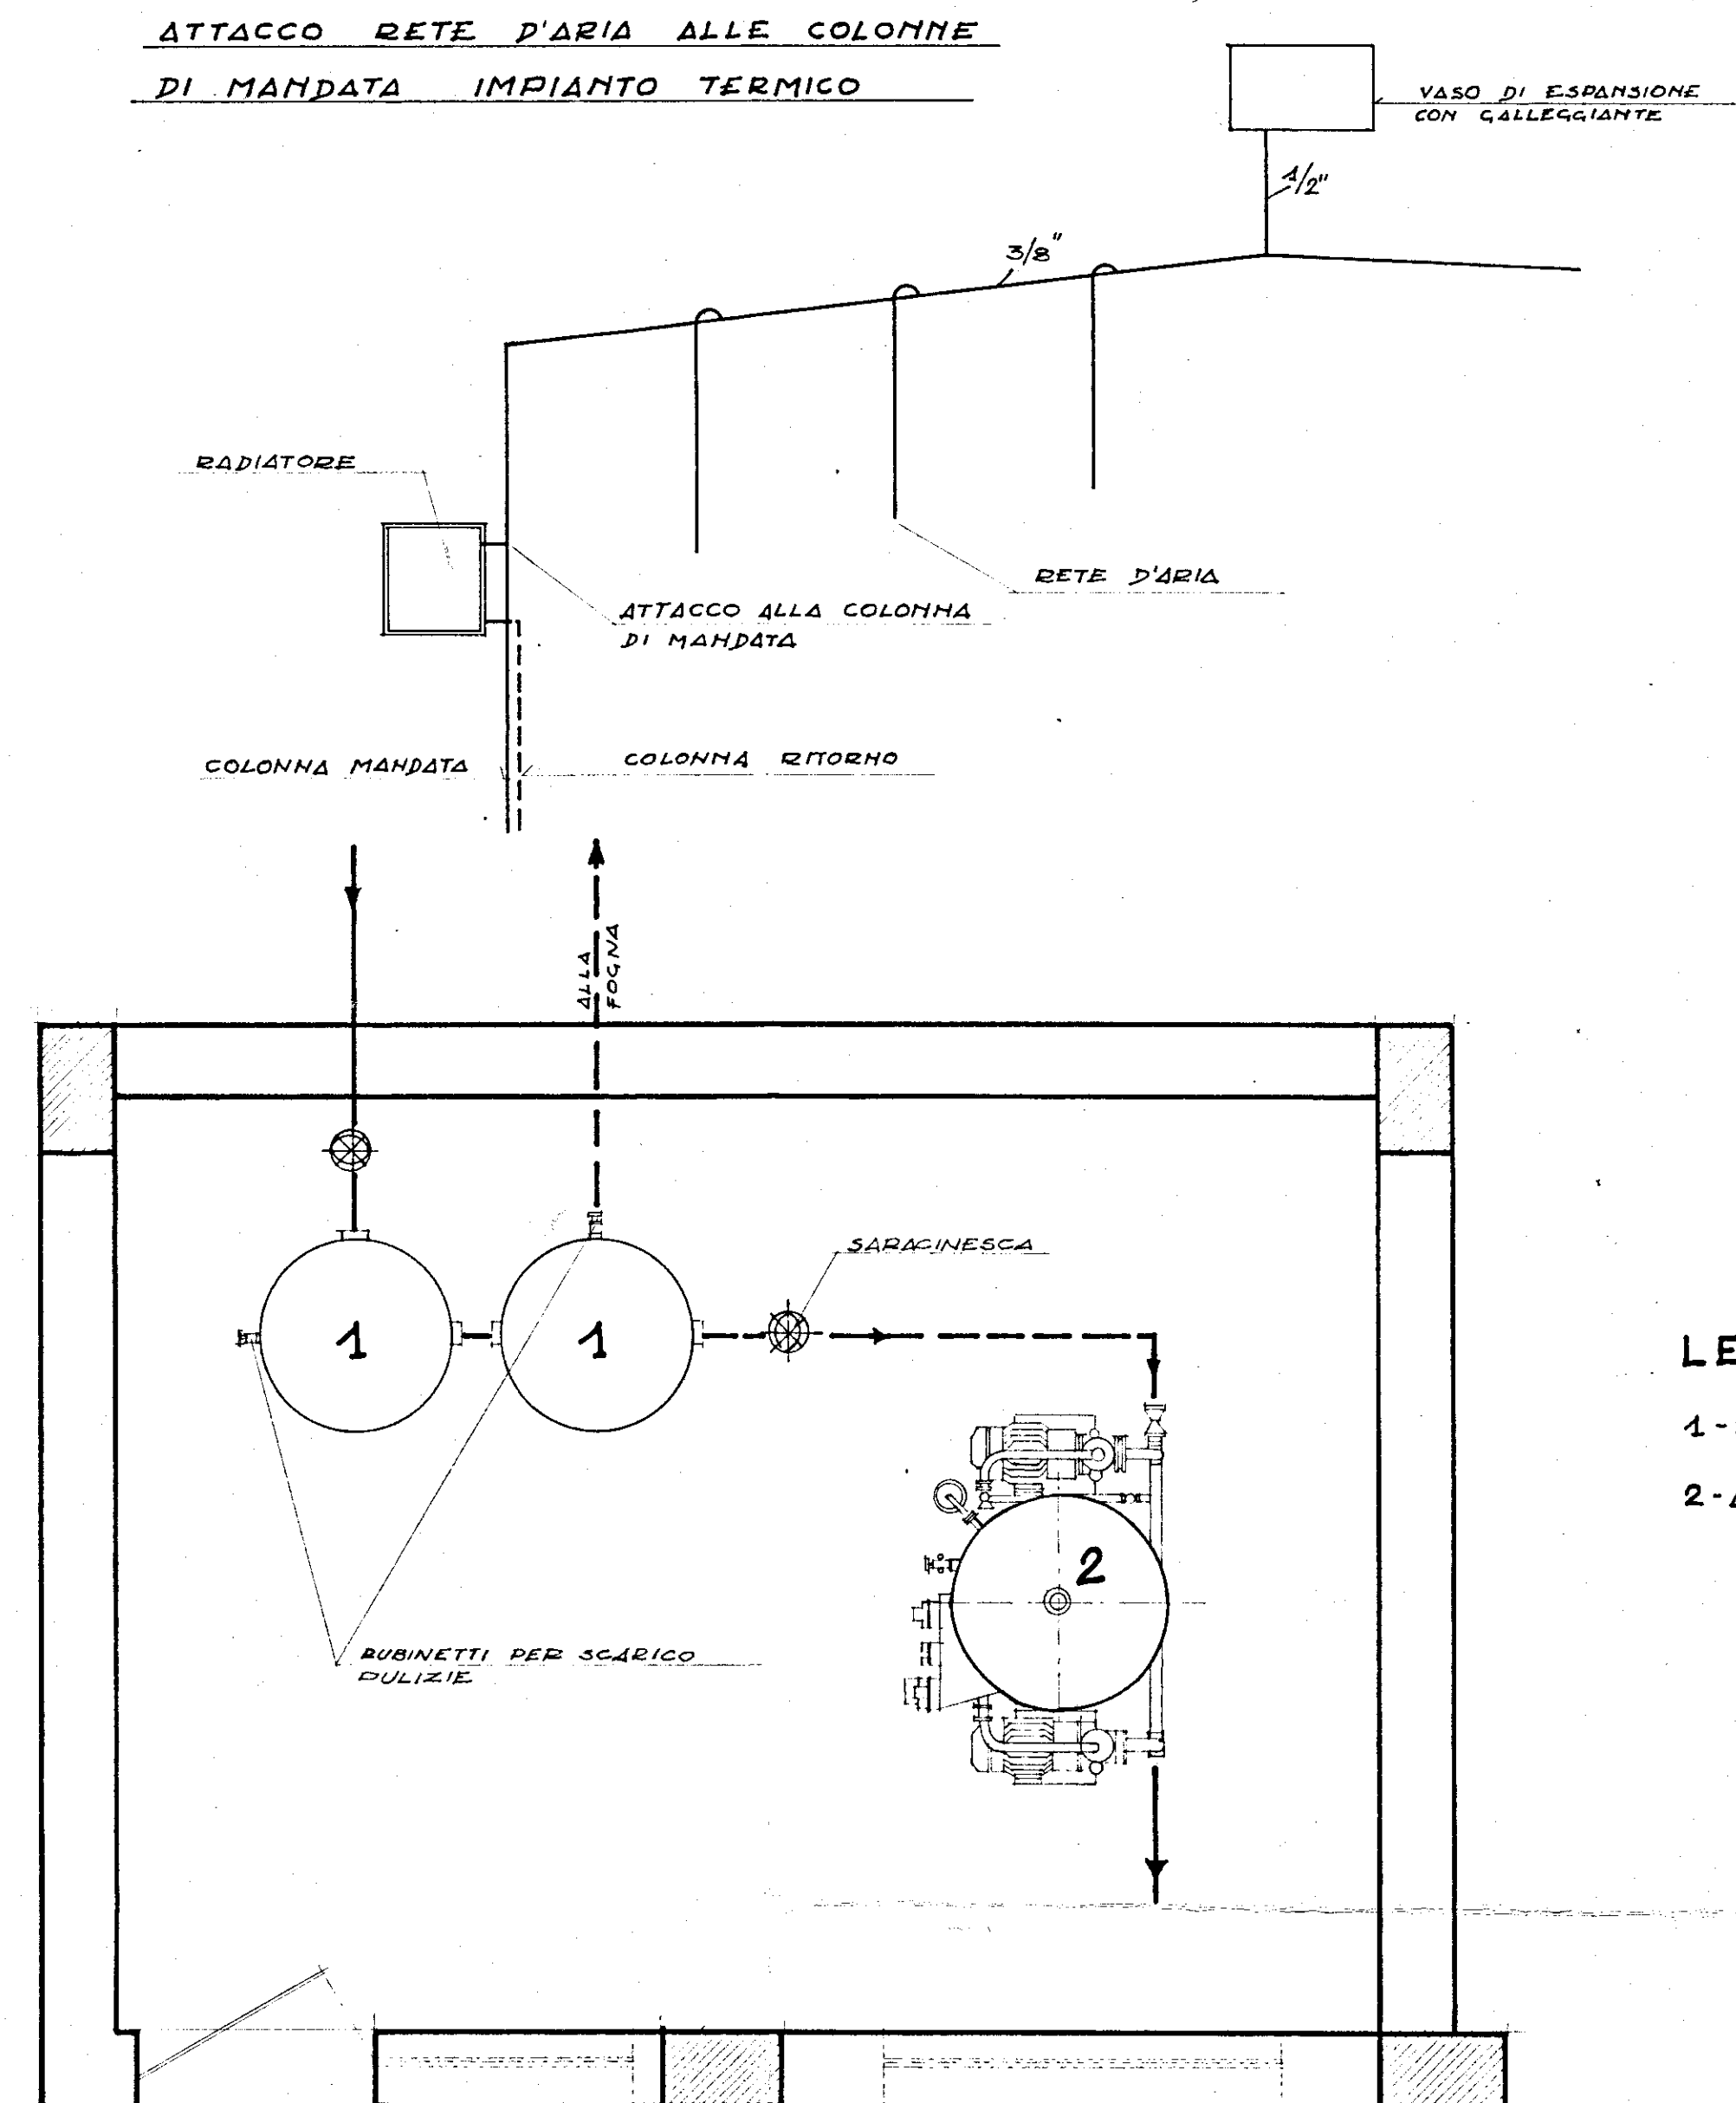

LEGGENDA
1 - SERBATOIO ETE
2 - AUTOCLAVE DA

pianta della centrale idrica - rapp. 1/25