
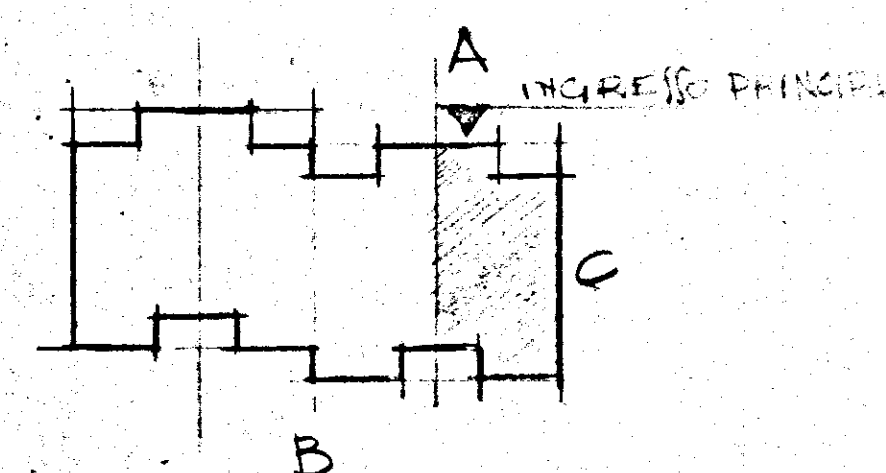


PROSPETTO "A"

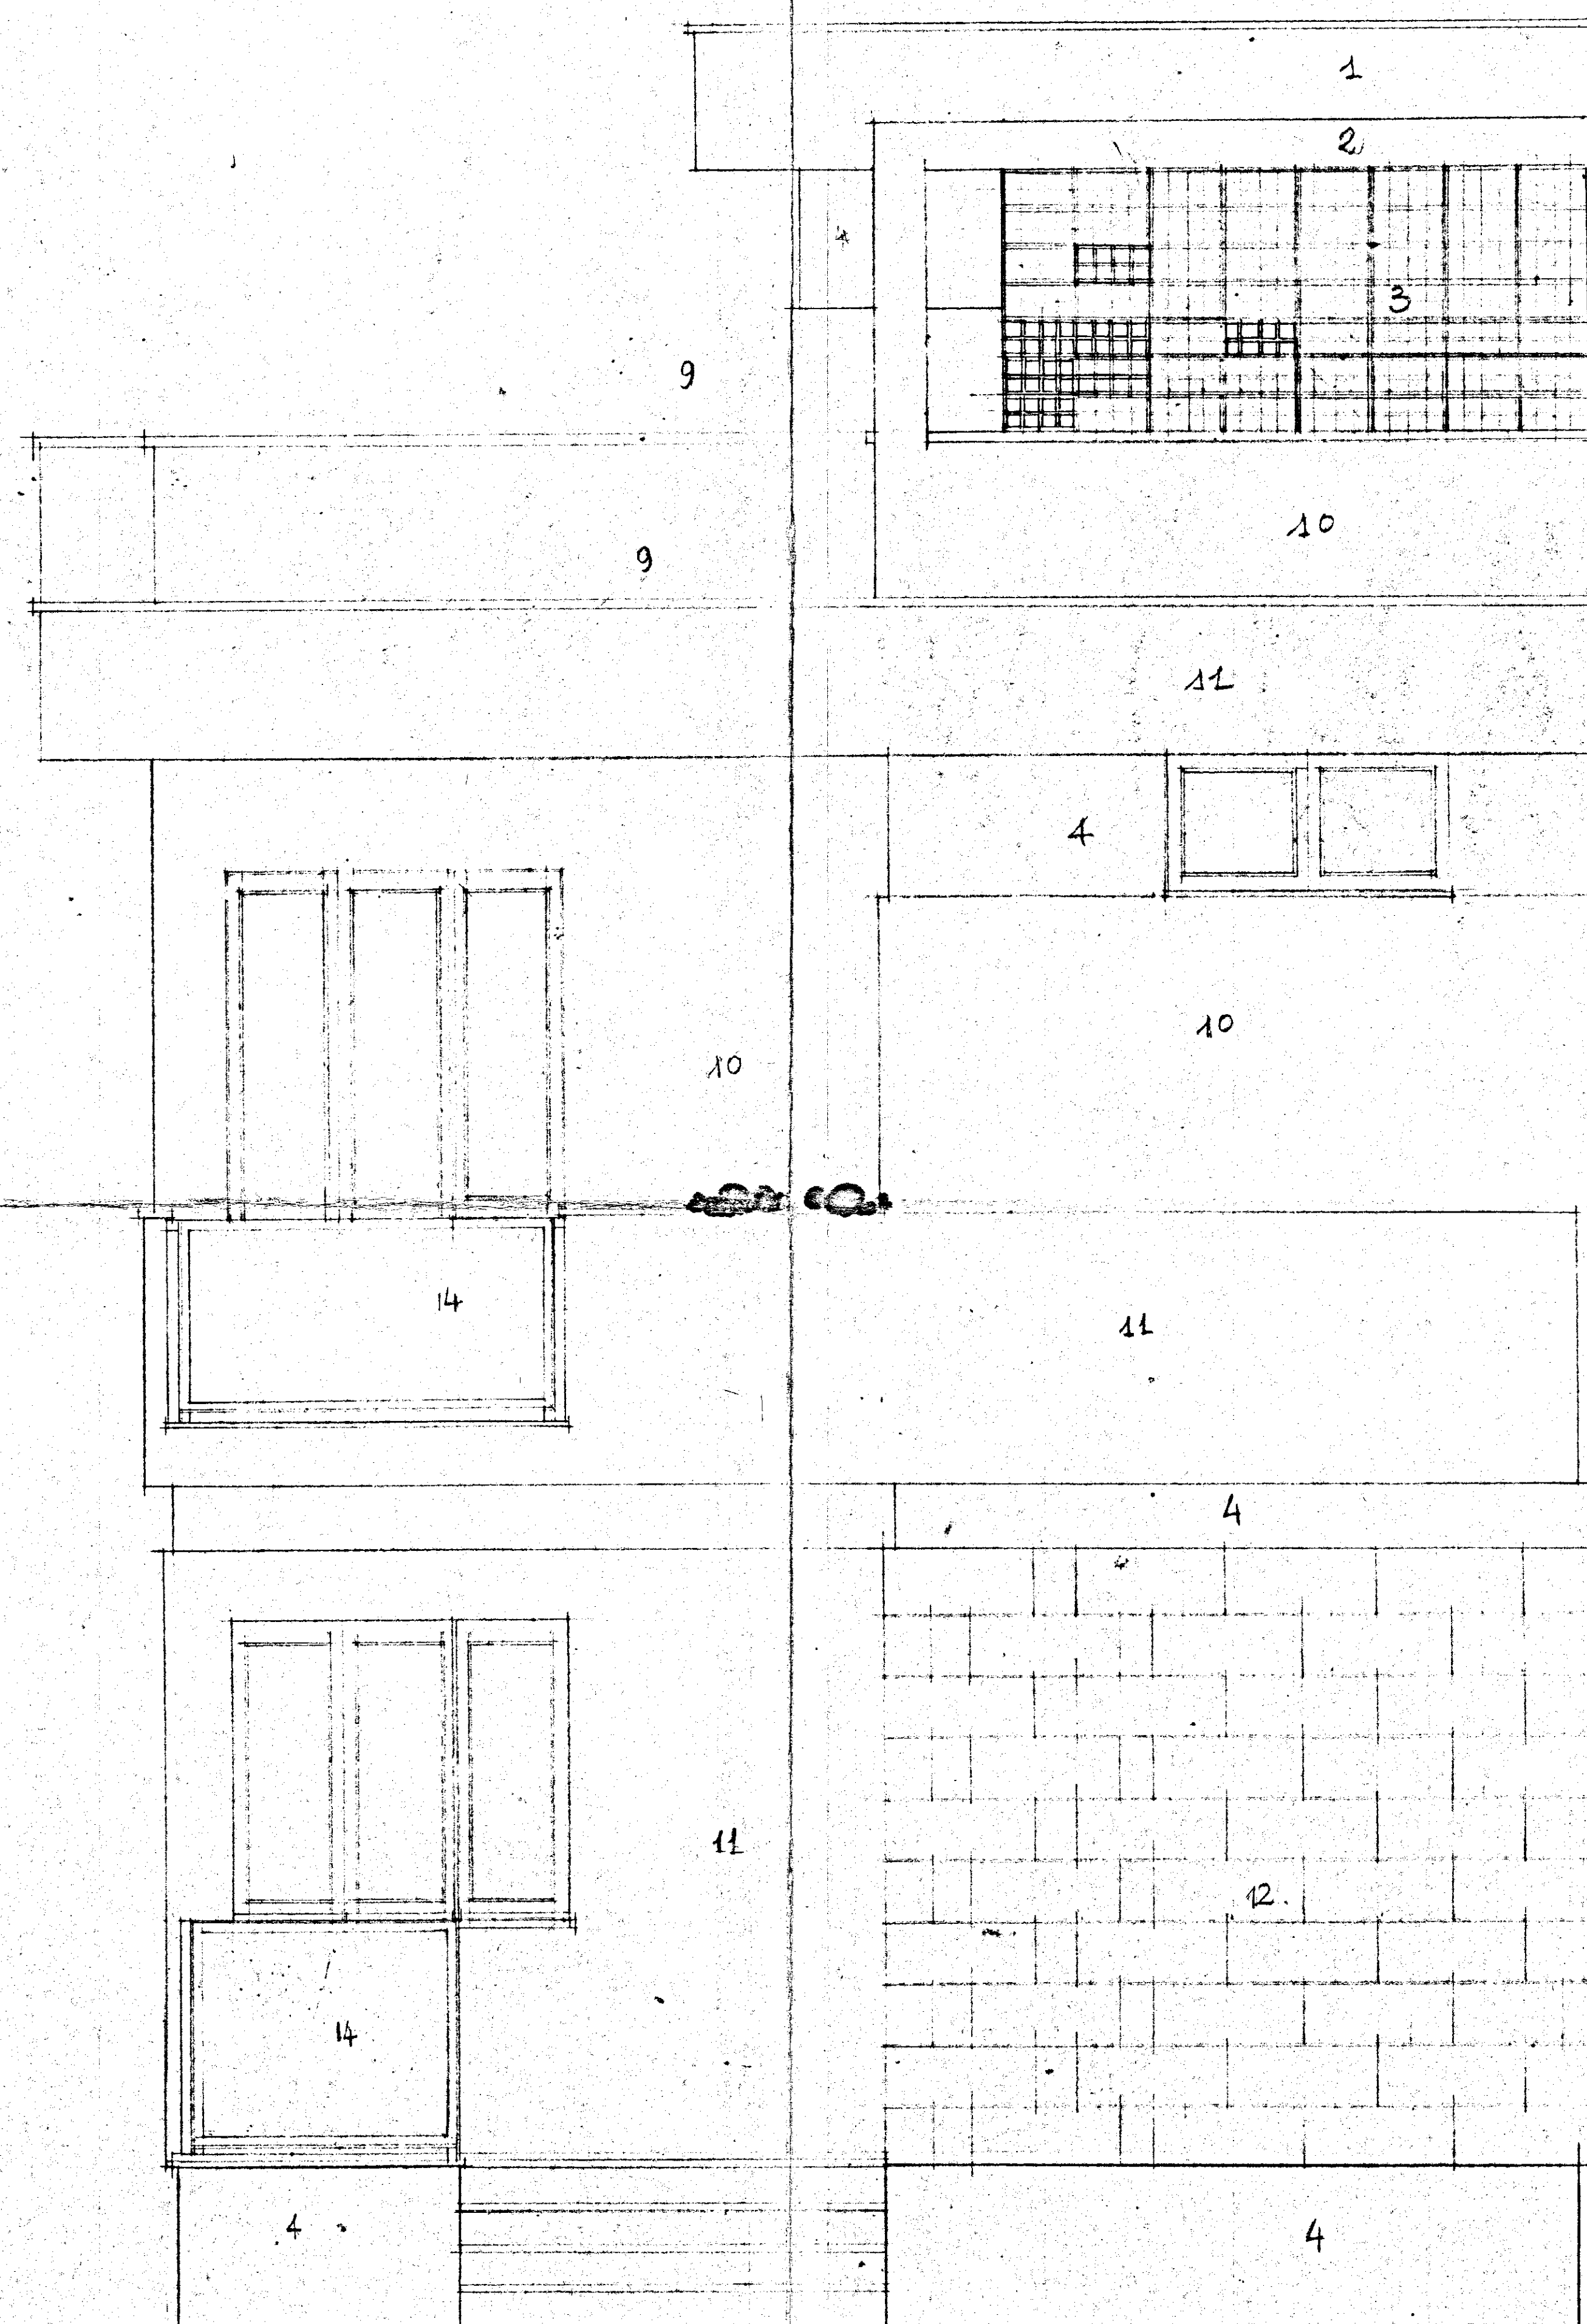

- 1 COPERTURA SCALA IN MATONI COTTO E INTONACO BIANCO
 - 2 TRAVE CORONAMENTO FRANGISOLE
 - 3 LATERIZIO A MAGLIA QUADRA
 - 4 PARTE PENNELLATA IN CEMENTO NATURALE
 - 5
 - 6
 - 7
 - 8
 - 9
 - 10
 - 11
 - 12
 - 13
 - 14
- 11 APPETTA IN PIETRA DI "CURSI"
- 10 INTONACO LISCIO (FRIGIO CHIARO)
- 11 INTONACO LISCIO (BIANCO)
- 12 FODERA IN CARTER MODULARE DA CM 20
- 13
- 14 RINGHIERA (VEDI PARTICOLARI)