
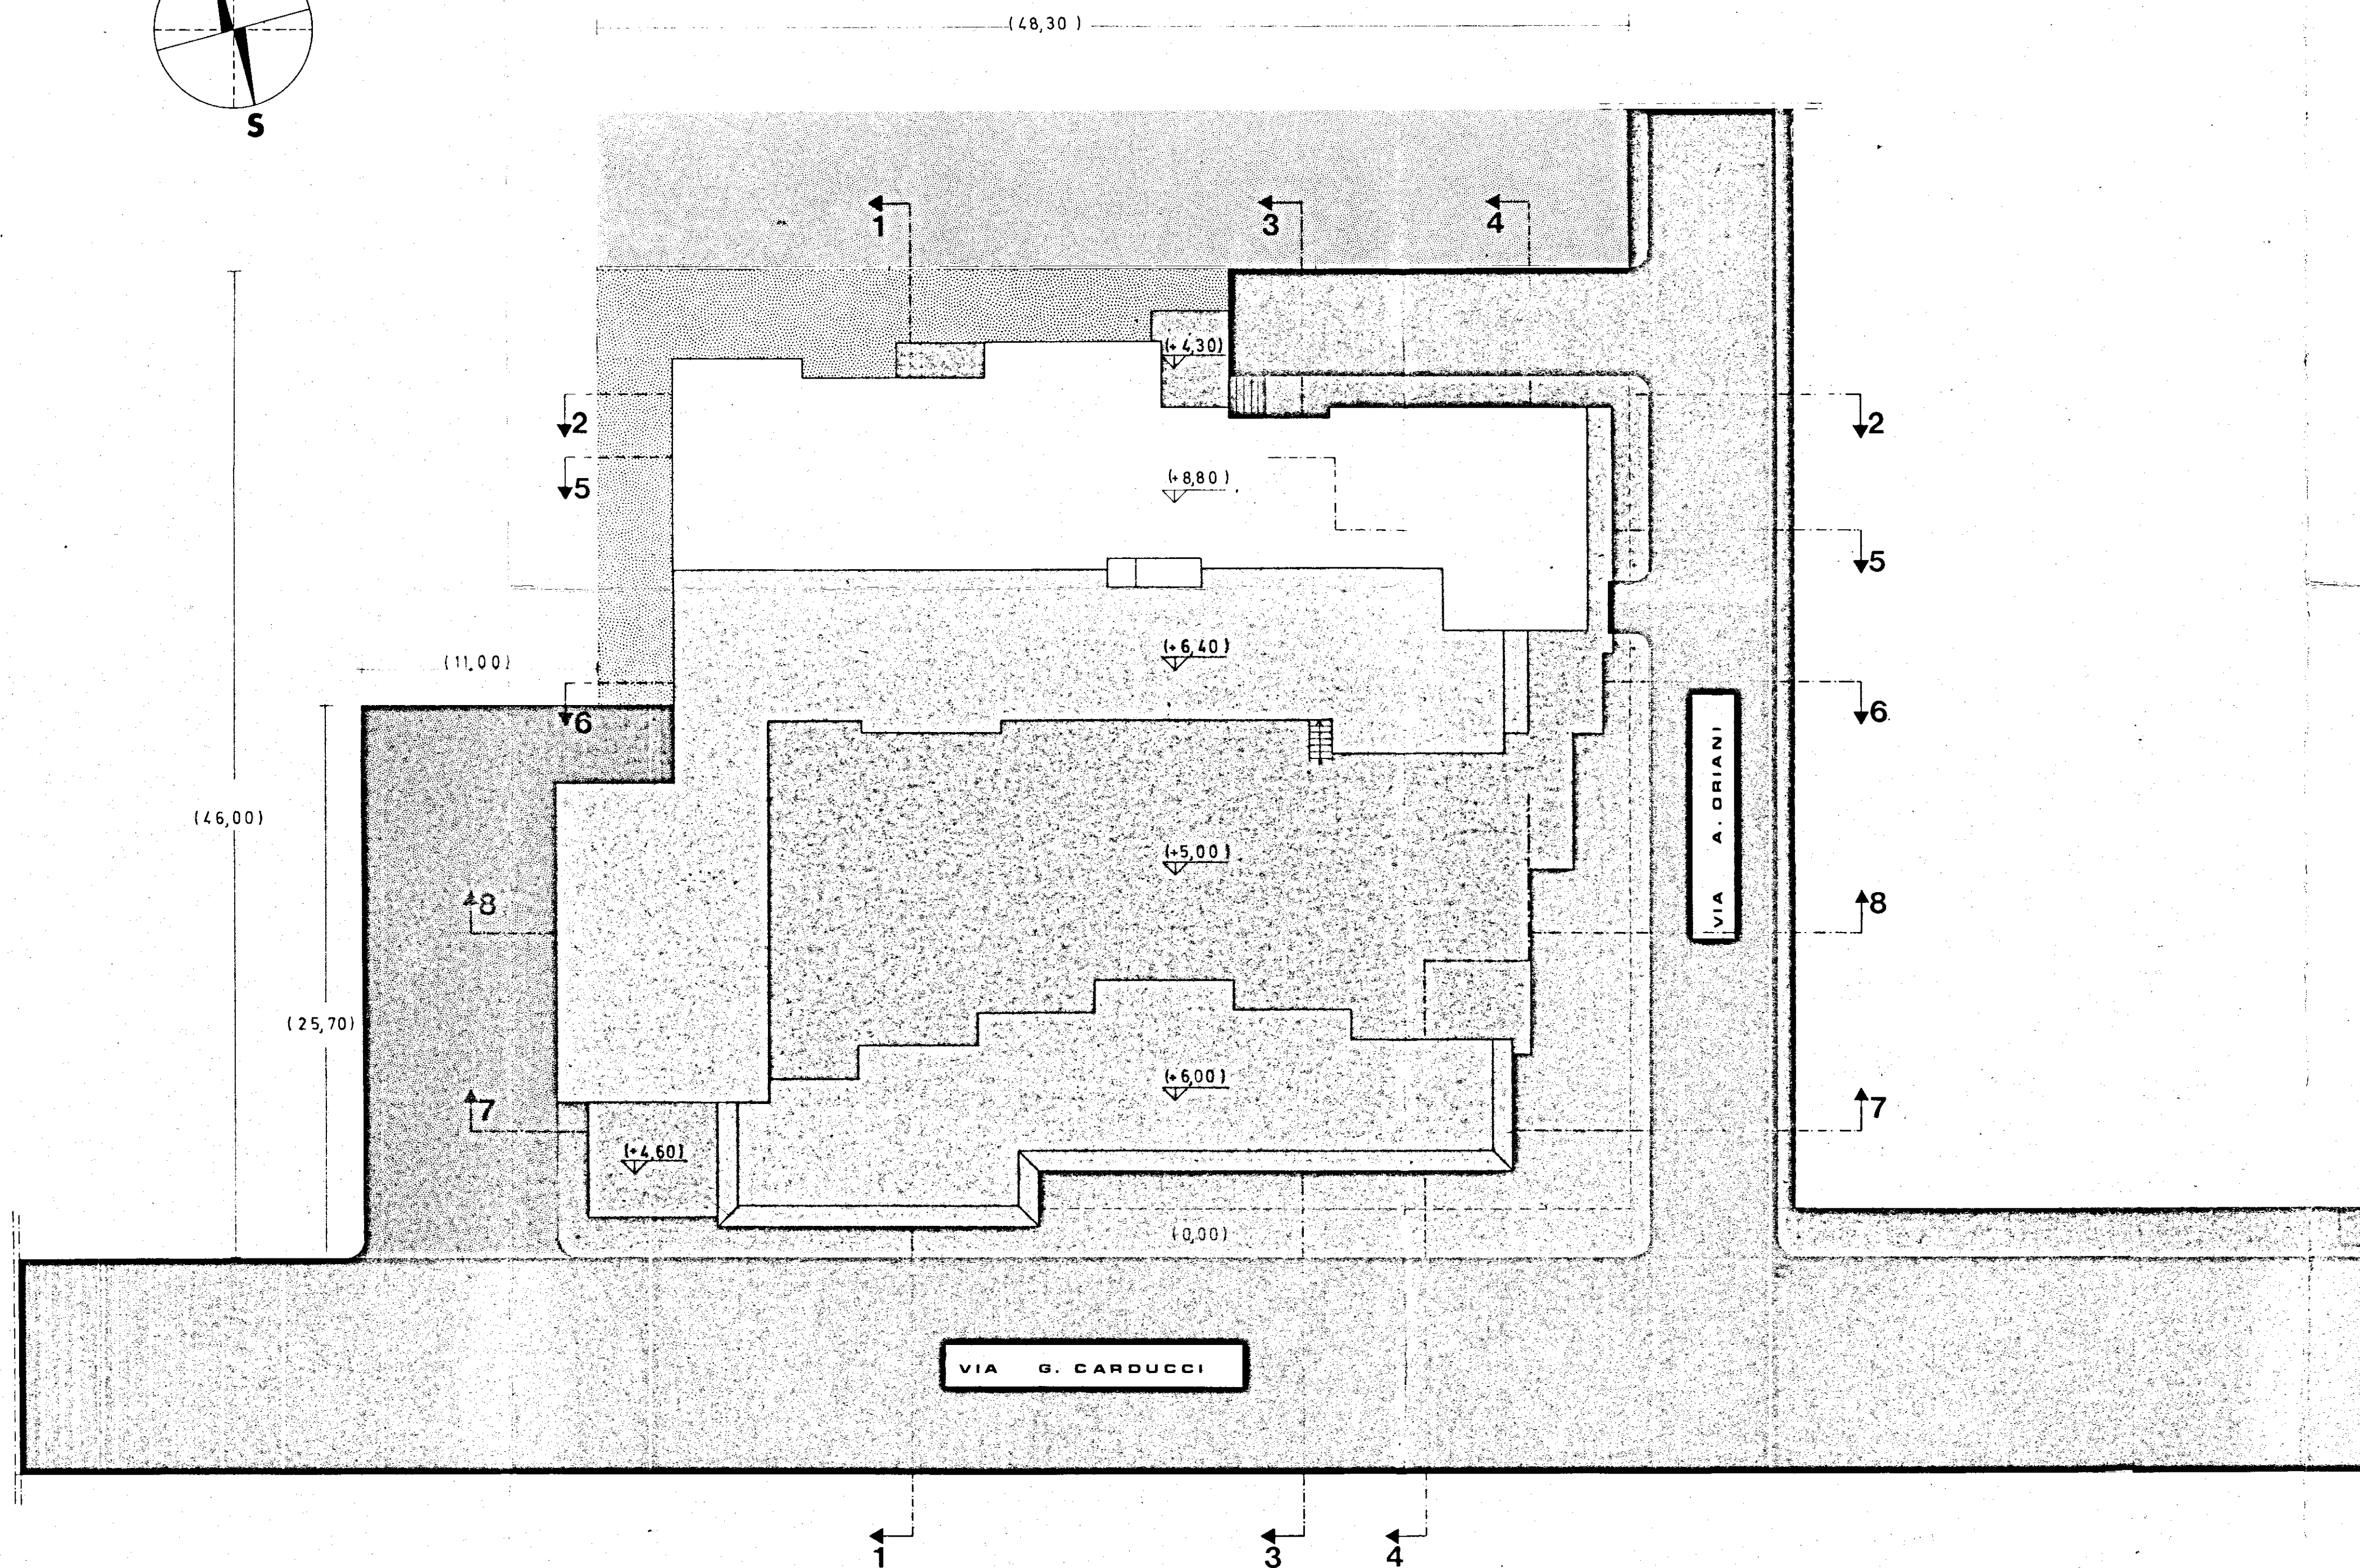


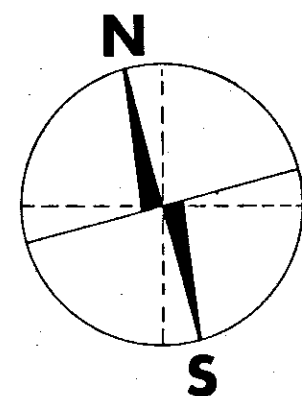

COMUNE DI BRINDISI	DATA: 23 MAG 1970
DESIGNAZIONE DELL'OPERA: progetto di costruzione per un mercato di quartiere e delegazione comunale al Quartiere C. E. P. — Rione Paradiso — Brindisi —	AGGIORNAMENTO:
OGGETTO DEL DISEGNO PIANTA DELLA COPERTURA	NUM. DEL DISEGNO
SCALA 1: 200	RIFERIMENTO:
IL PROGETTISTA: Dott. Arch. GIAN LUIGI CONSALES	
STUDIO:	
DOTT. ING. UGO LONDOCE	
DOTT. ARCH. GIAN LUIGI CONSALES	

A. Gian Luigi Consales