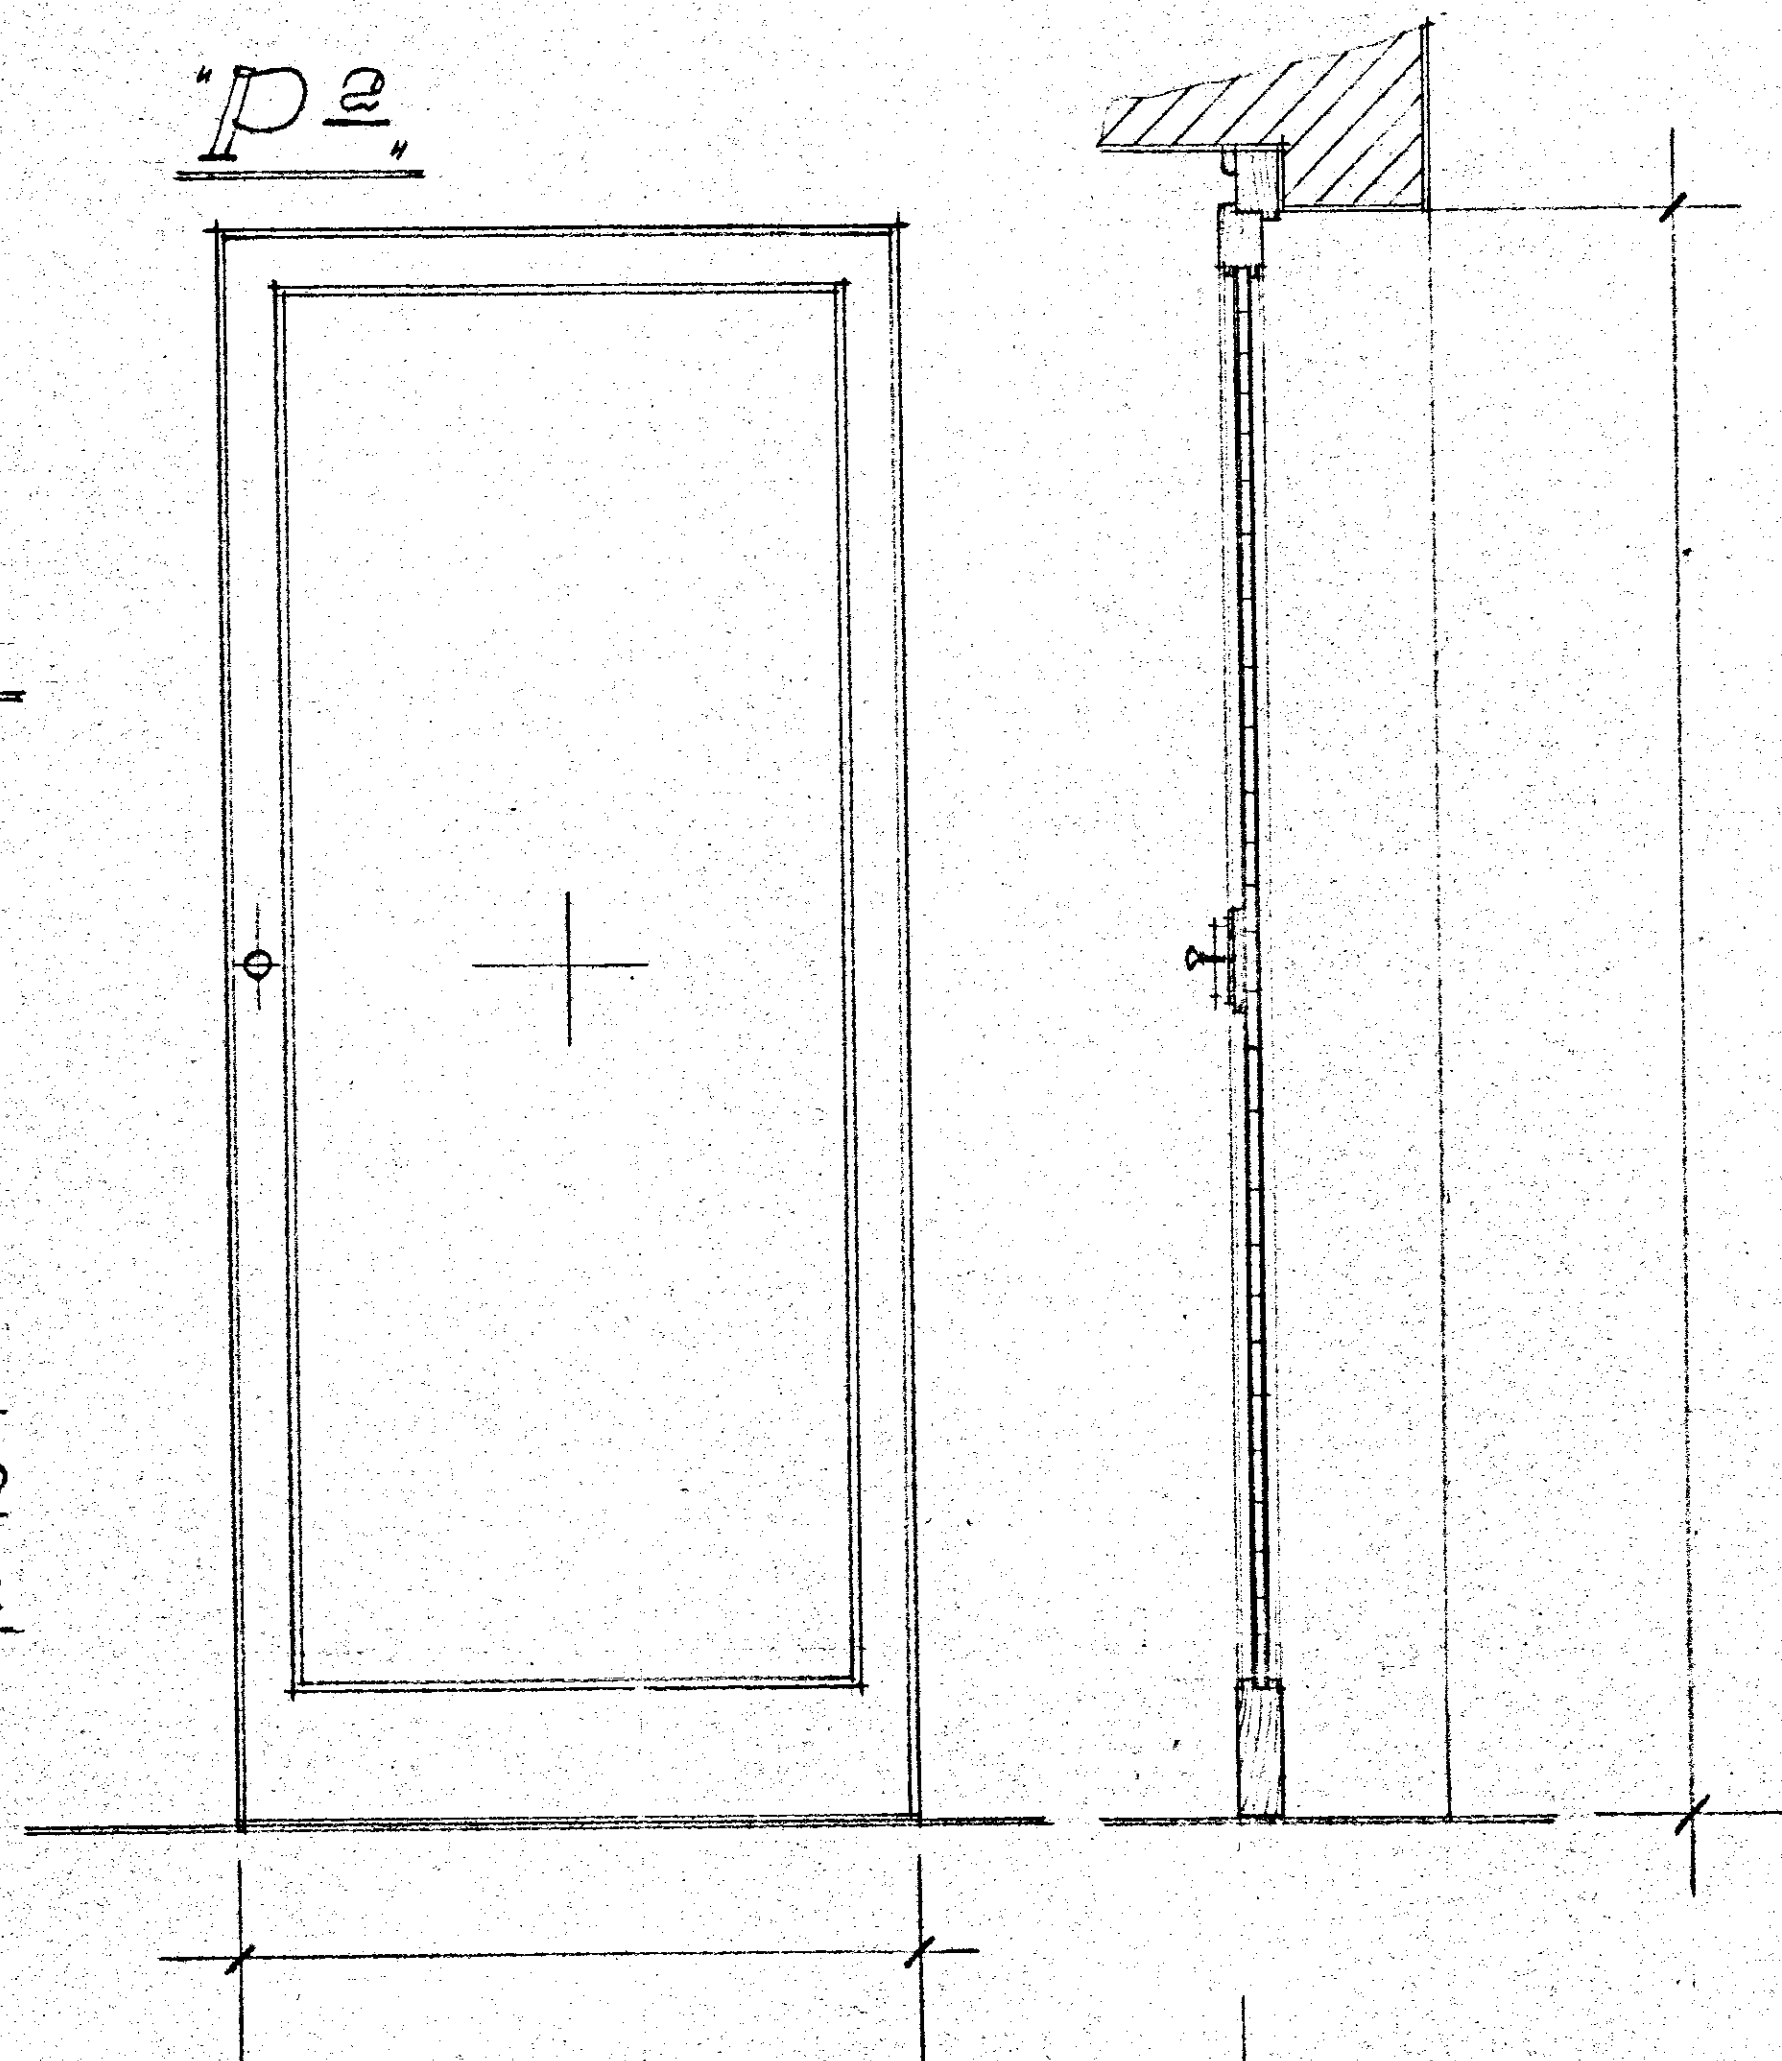



no
25/10/53

"P 2"

SCALA 1:10

PARTICOLARE
DEL DORTONCINO
DIETRO MAZZETTA

"P 3"

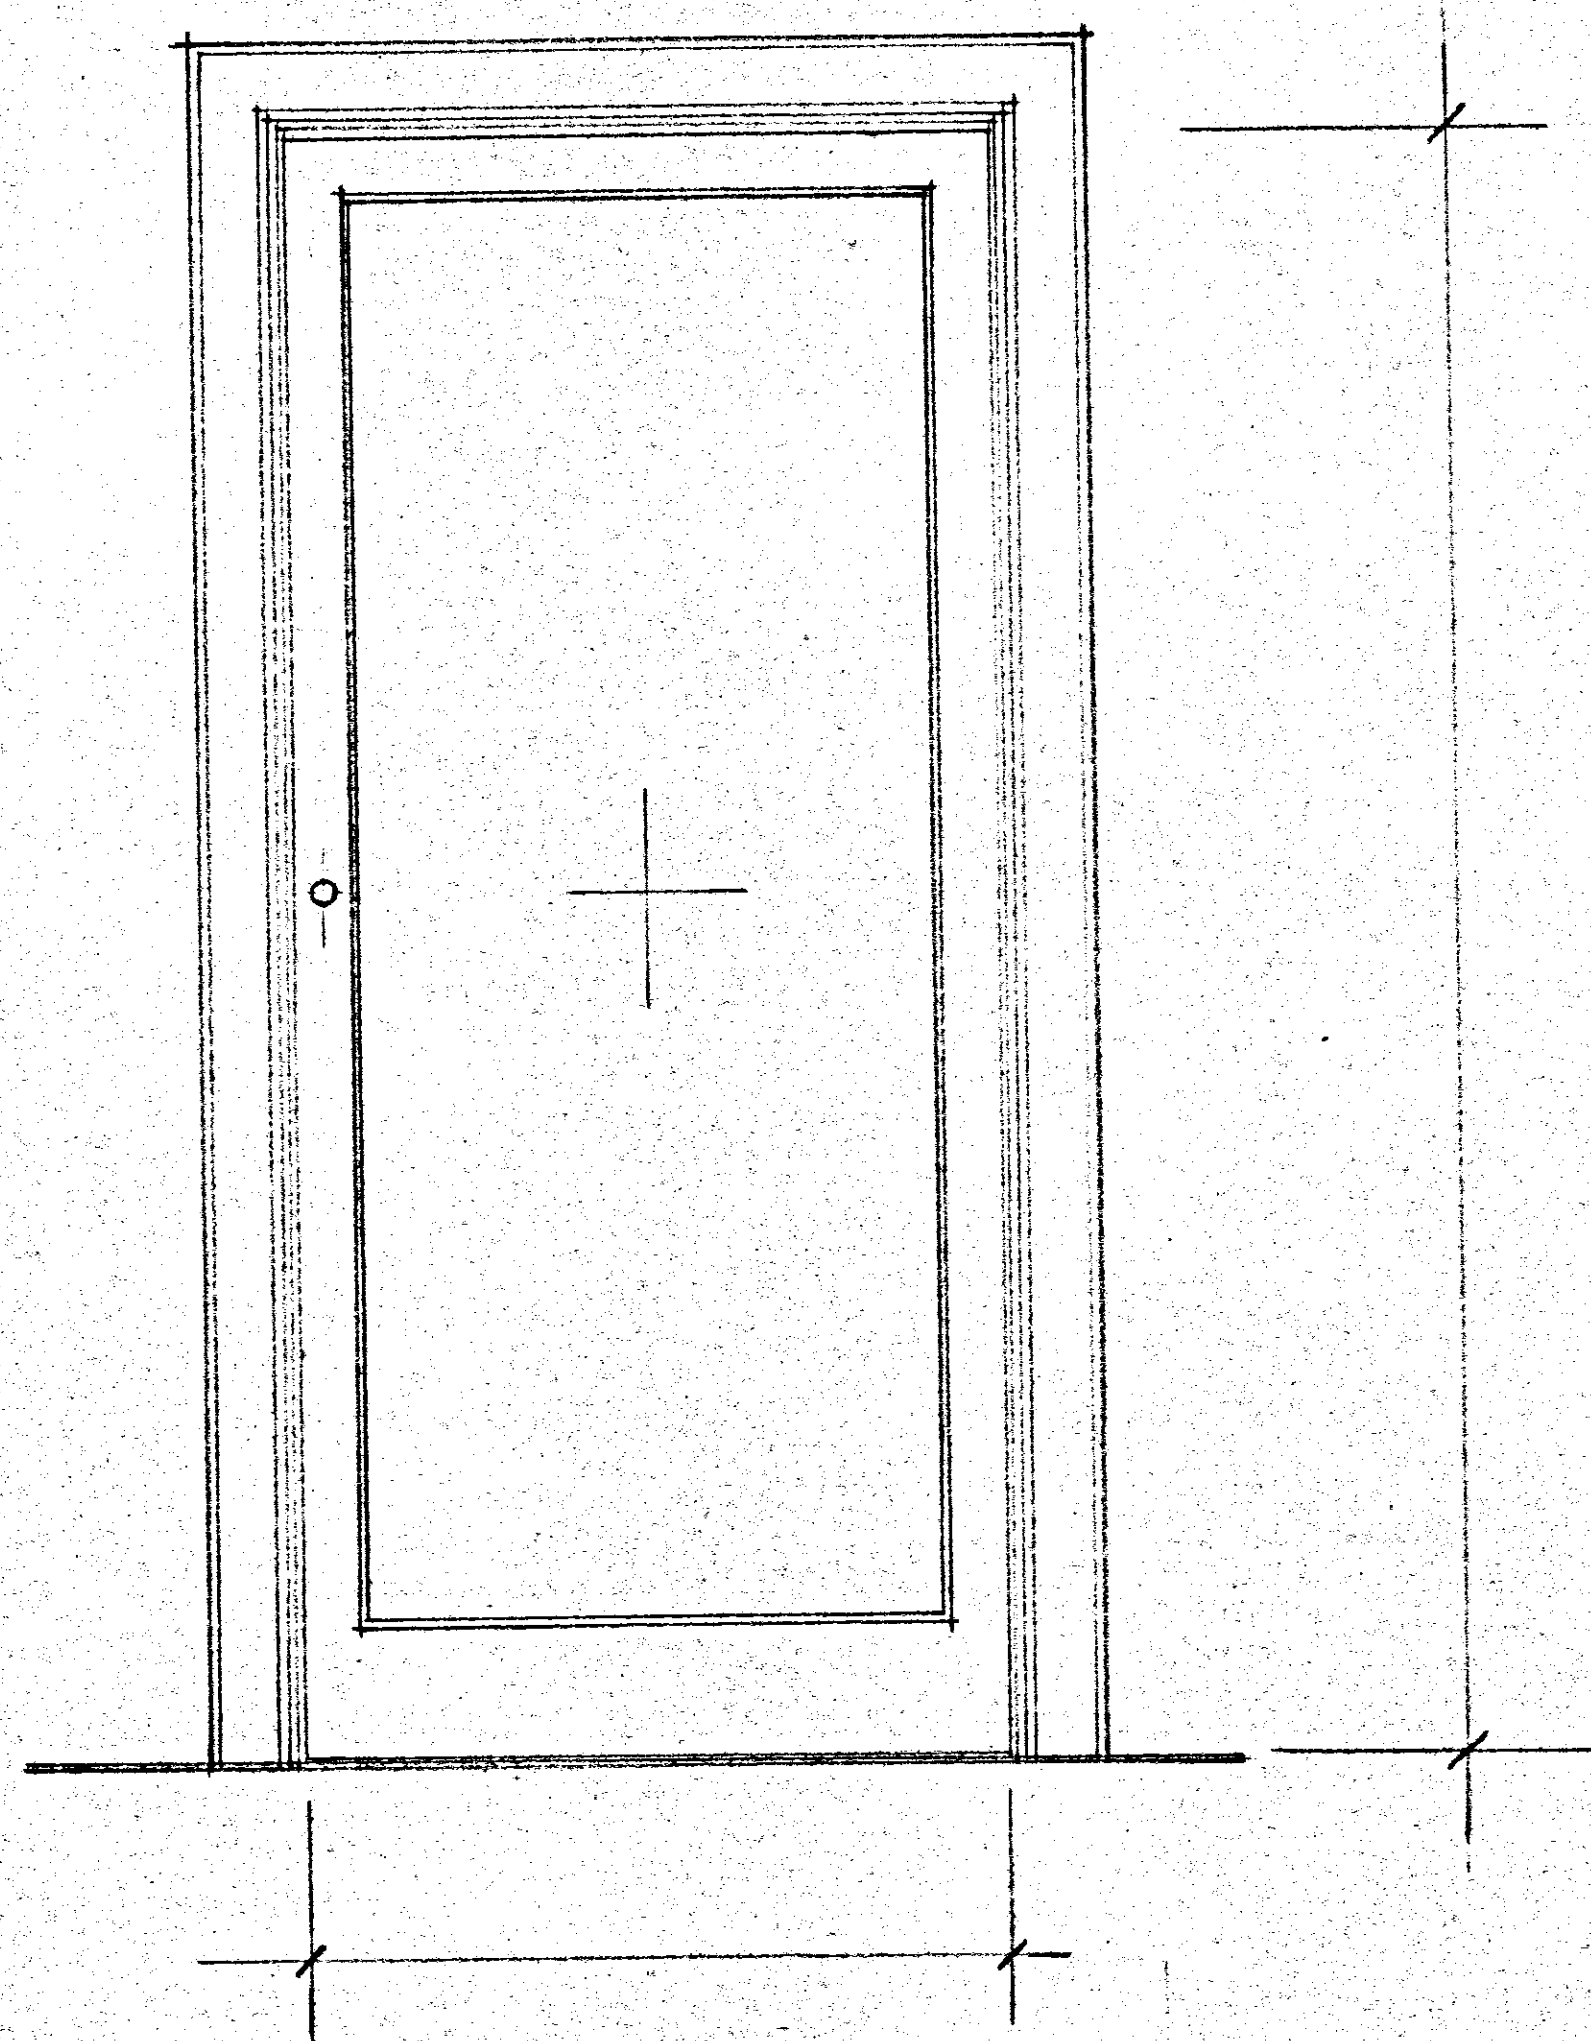PARTICOLARE
DEL DORTONCINO
A STRETTA D
MURO.