

AVISTO:
E' copia conforme al progetto per il quale
la Commissione Edilizia, nella seduta del
25/1/71, ha espresso parere favorevole.
Brindisi, li 26/1/71

SEGREARIO GENERALE



IL DIRETTORE TECNICO
(Dott. Ing. Giovanni Roma)


IN ESENZIONE DI TASSE E BOLLO
(Art. 147 Testo Unico 28-4-38 n. 1103
prorogato dalla legge 18-3-68 n. 402)

I.A.C.D.
BRINDISI


PROGETTO PER LA COSTRUZIONE DI CASE POPOLARI
IN BRINDISI - QUARTIERE "SELIA"
LEGE 28-3-1968 - n. 422

SEZIONE TITO "XX" - "ZZ"
PALAZZINA AD L
UFFICIO TECNICO I.A.C.D.

RAPP.
1:100

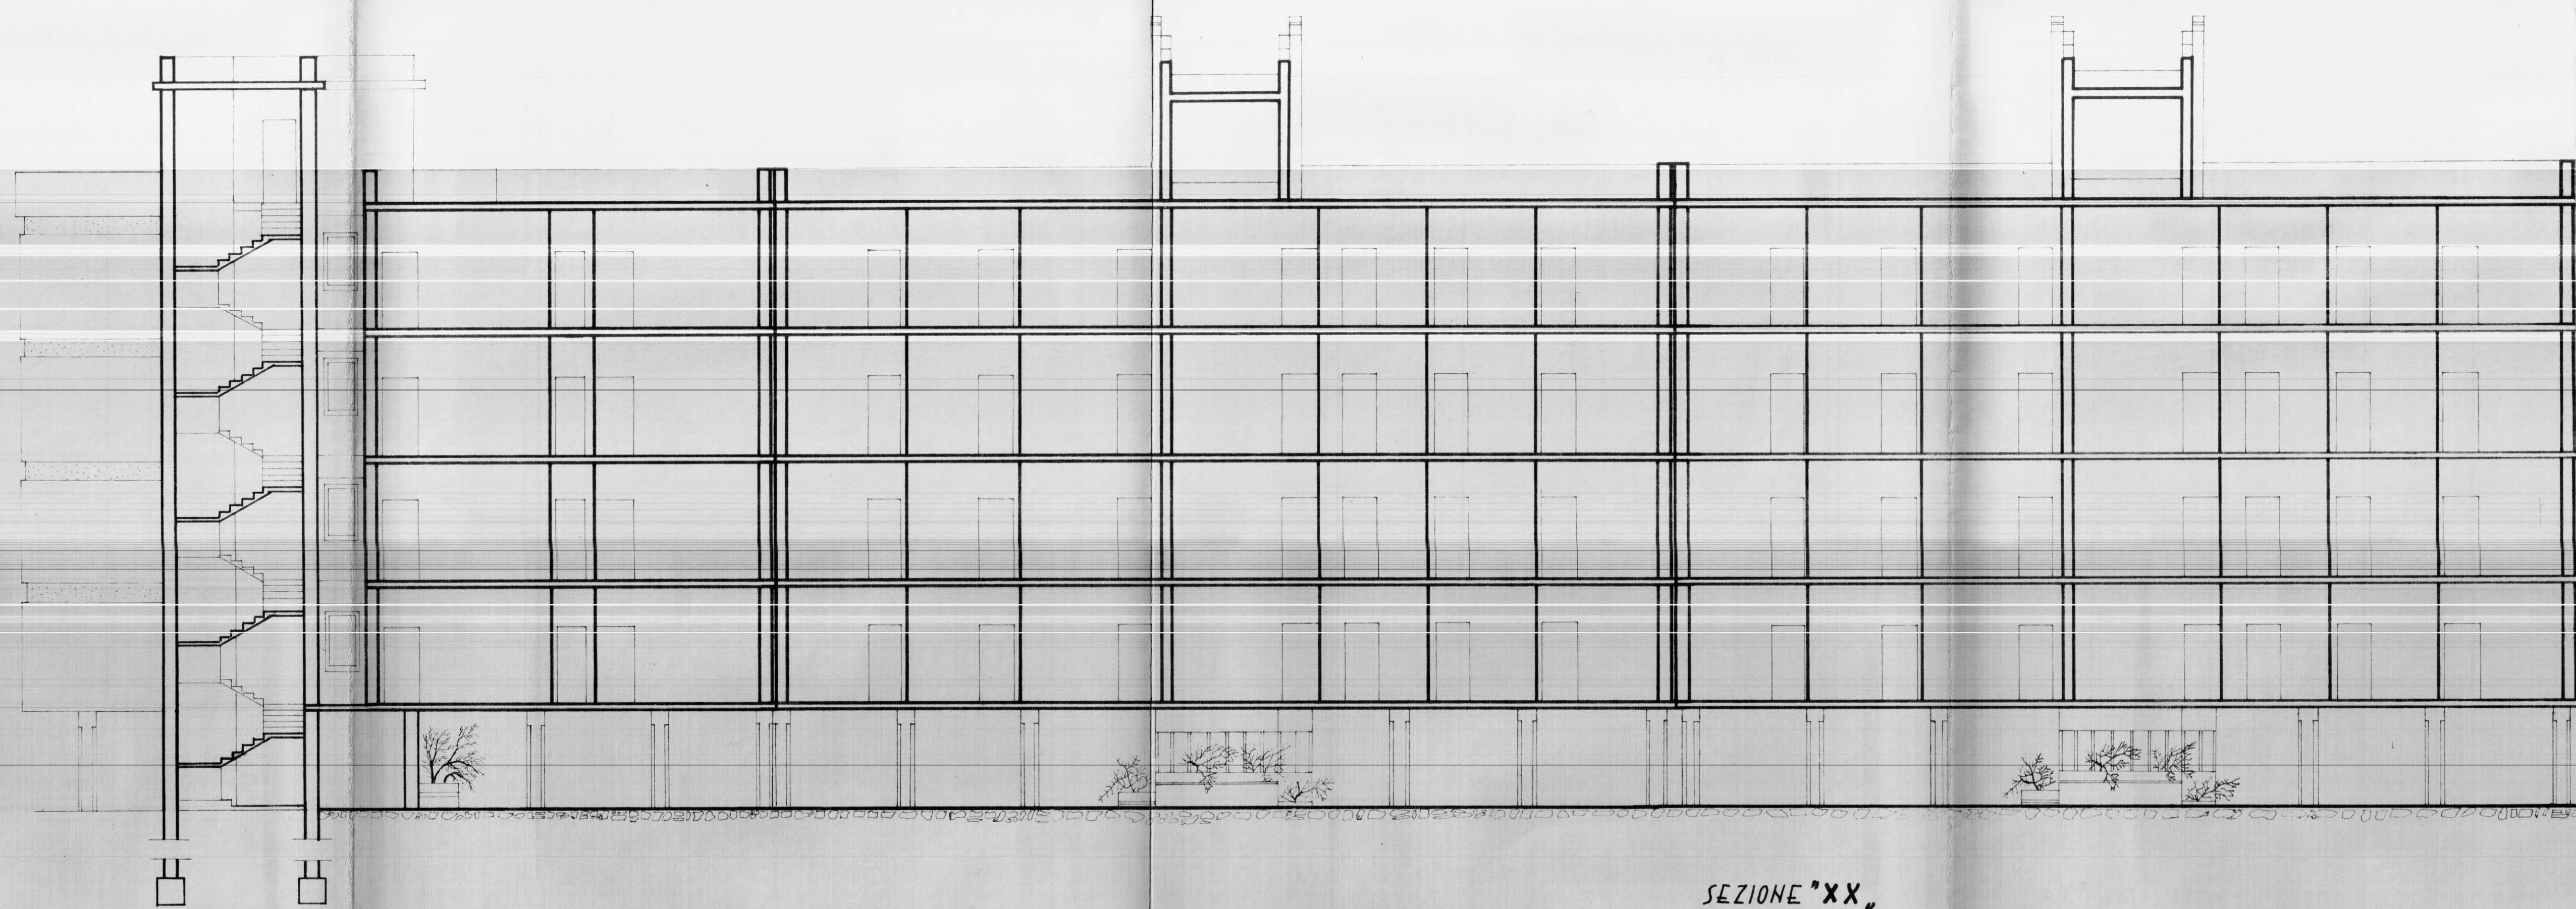

SEZIONE "XX"

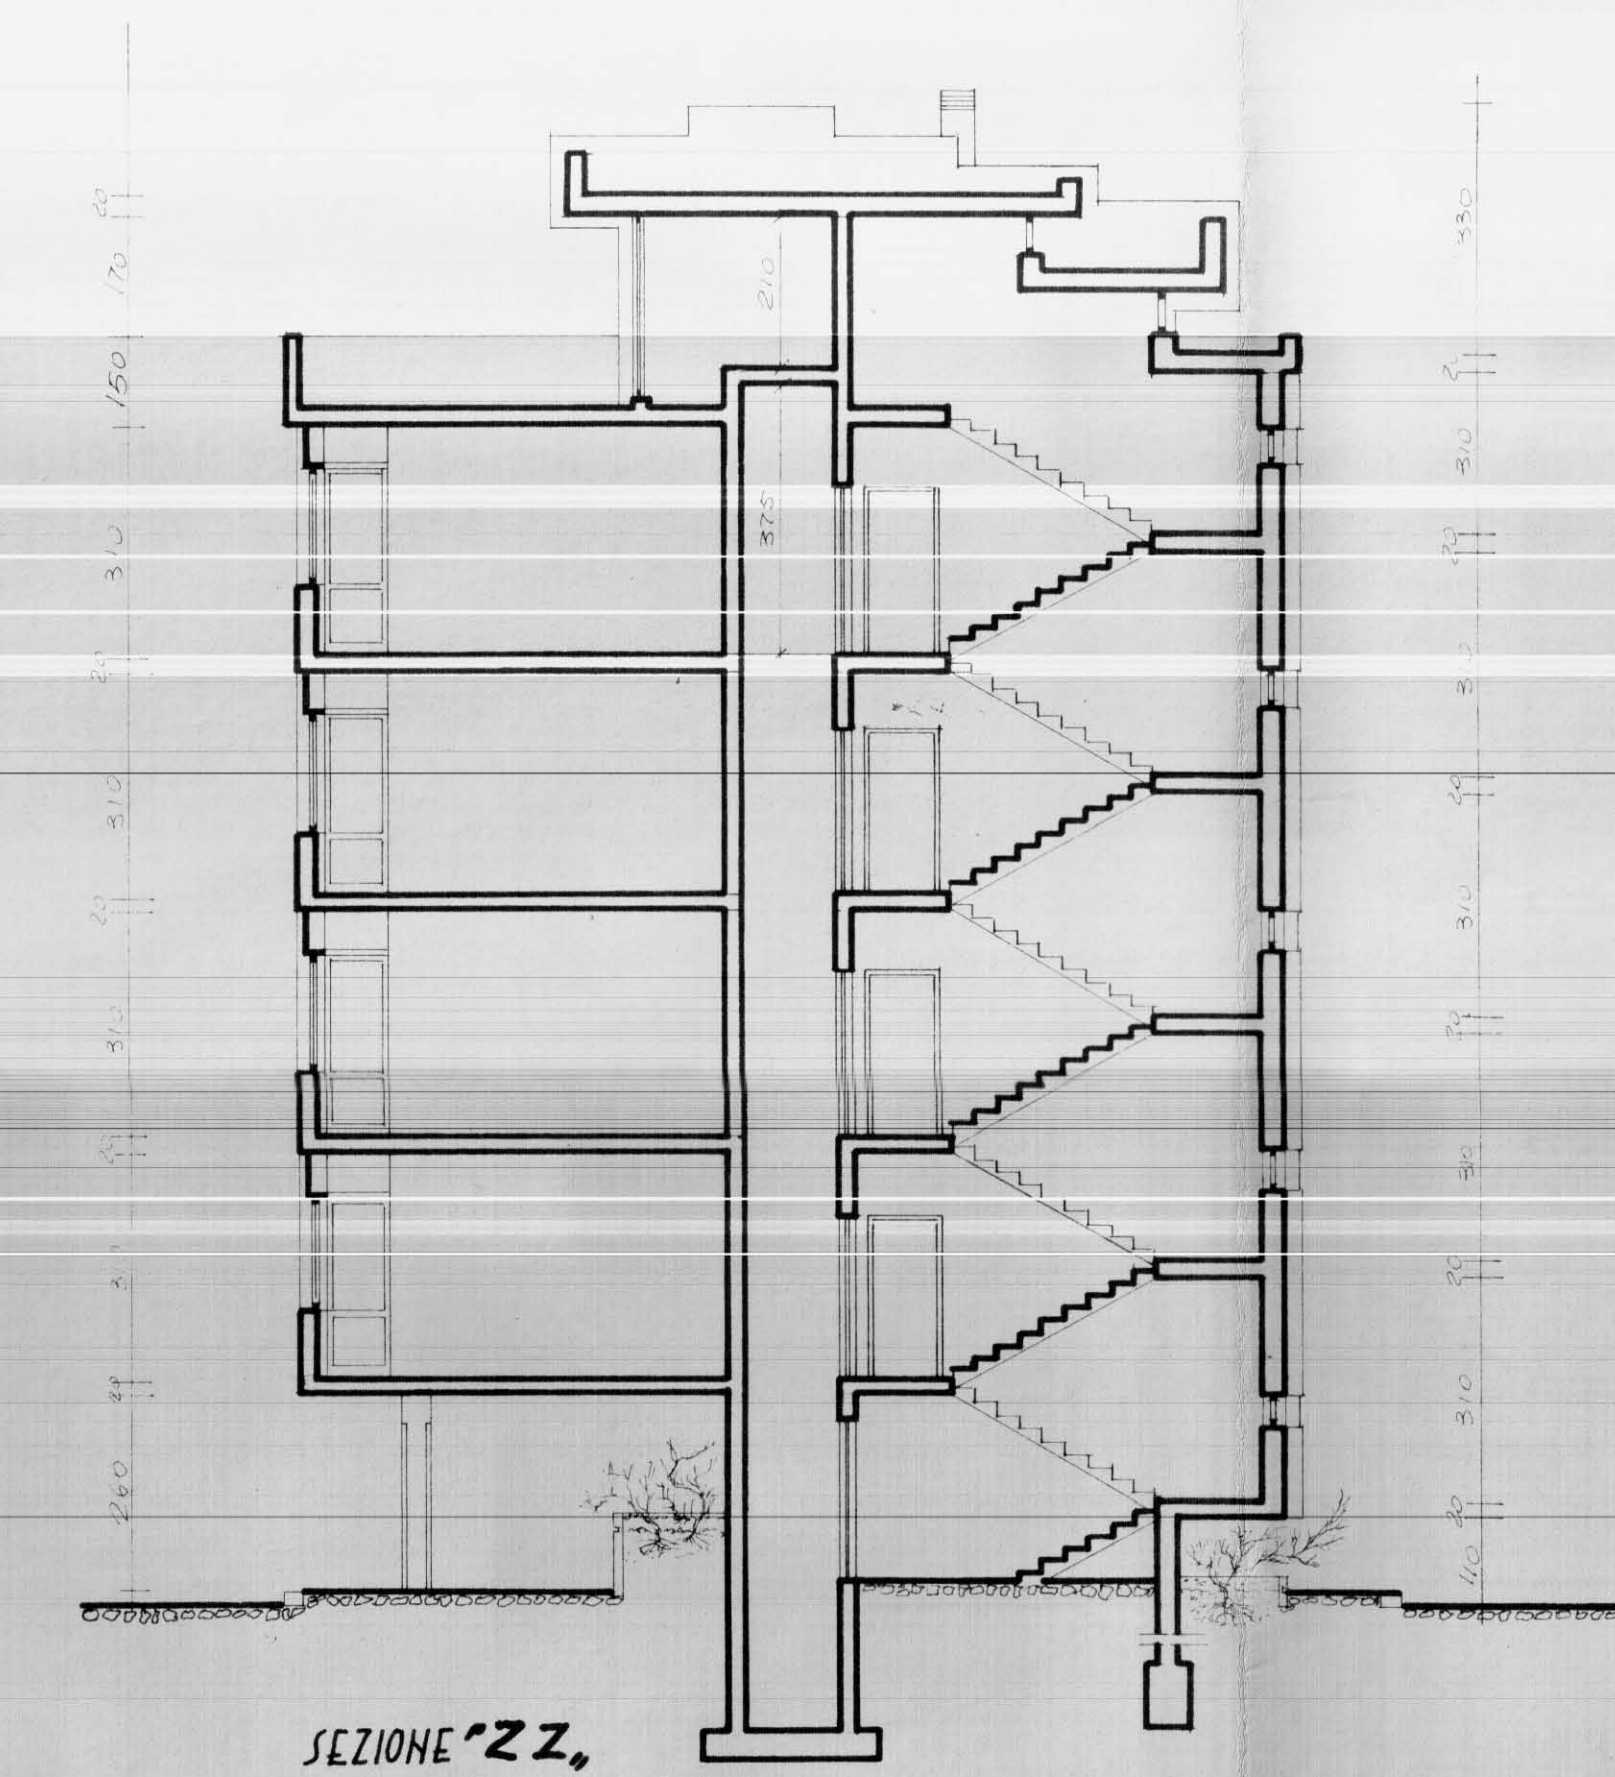

SEZIONE "ZZ"