
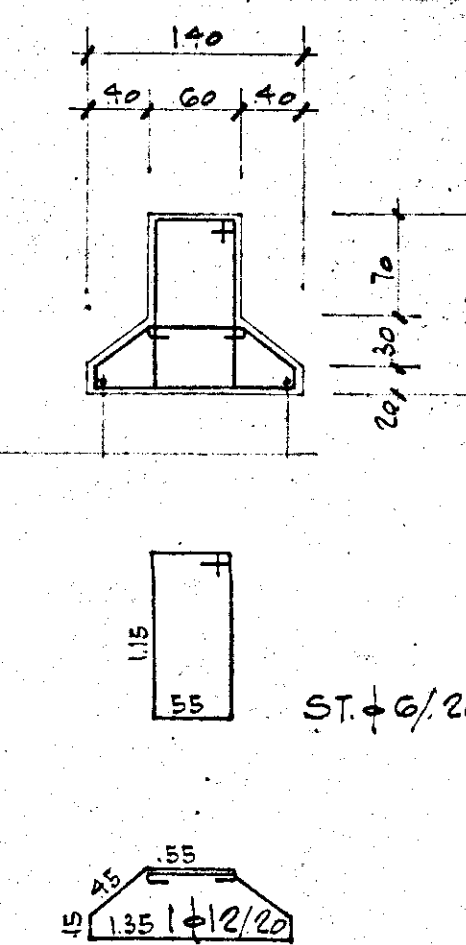
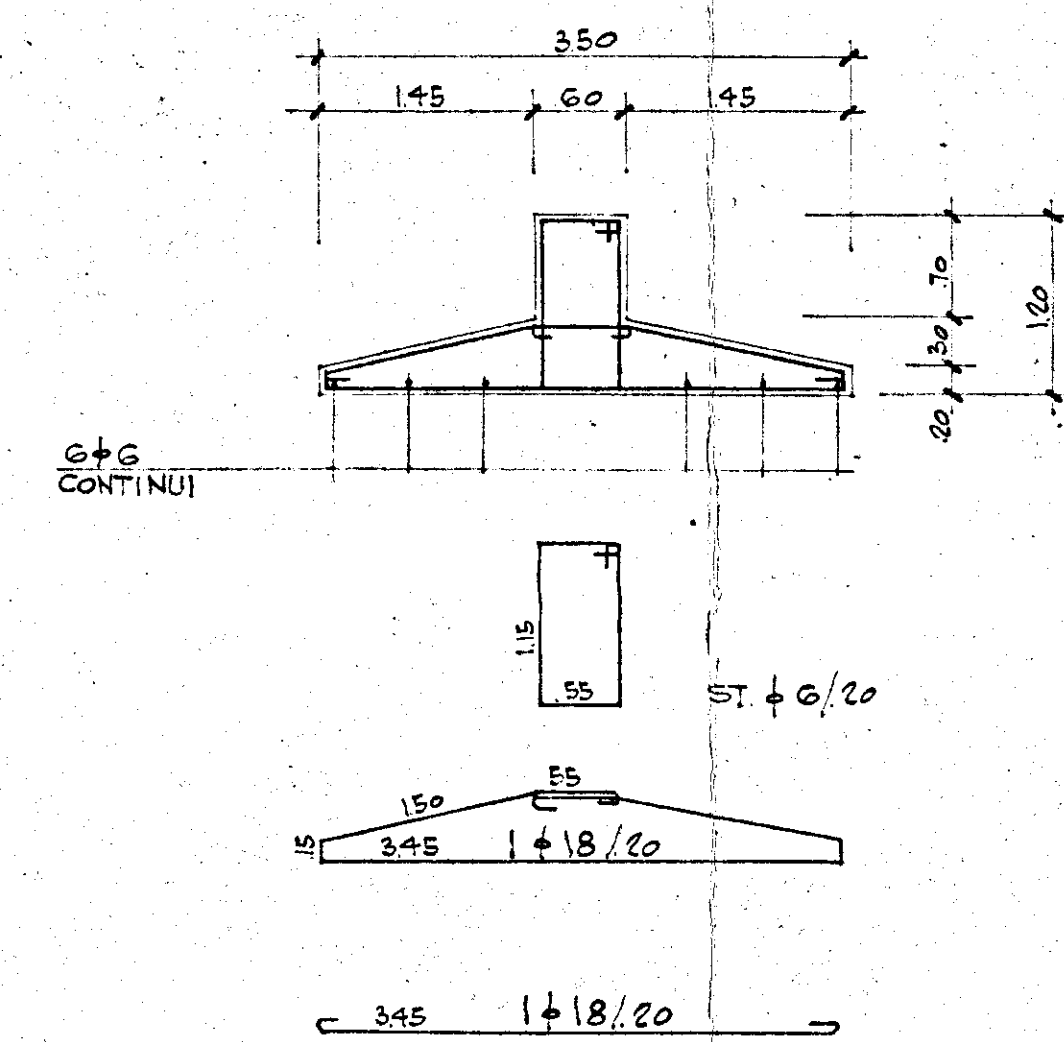
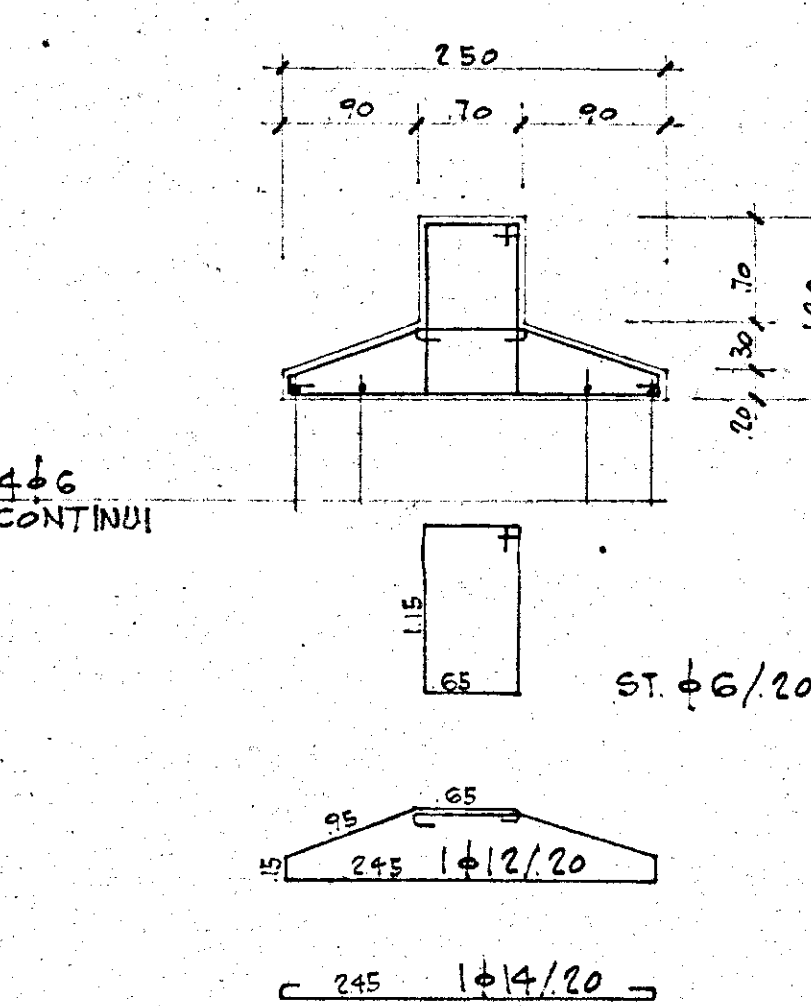
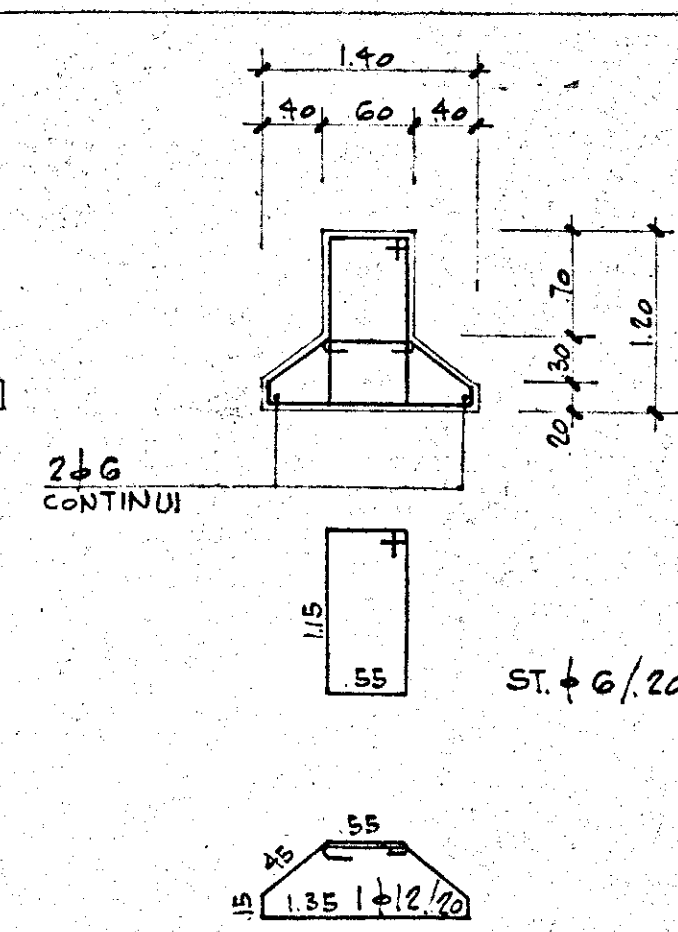
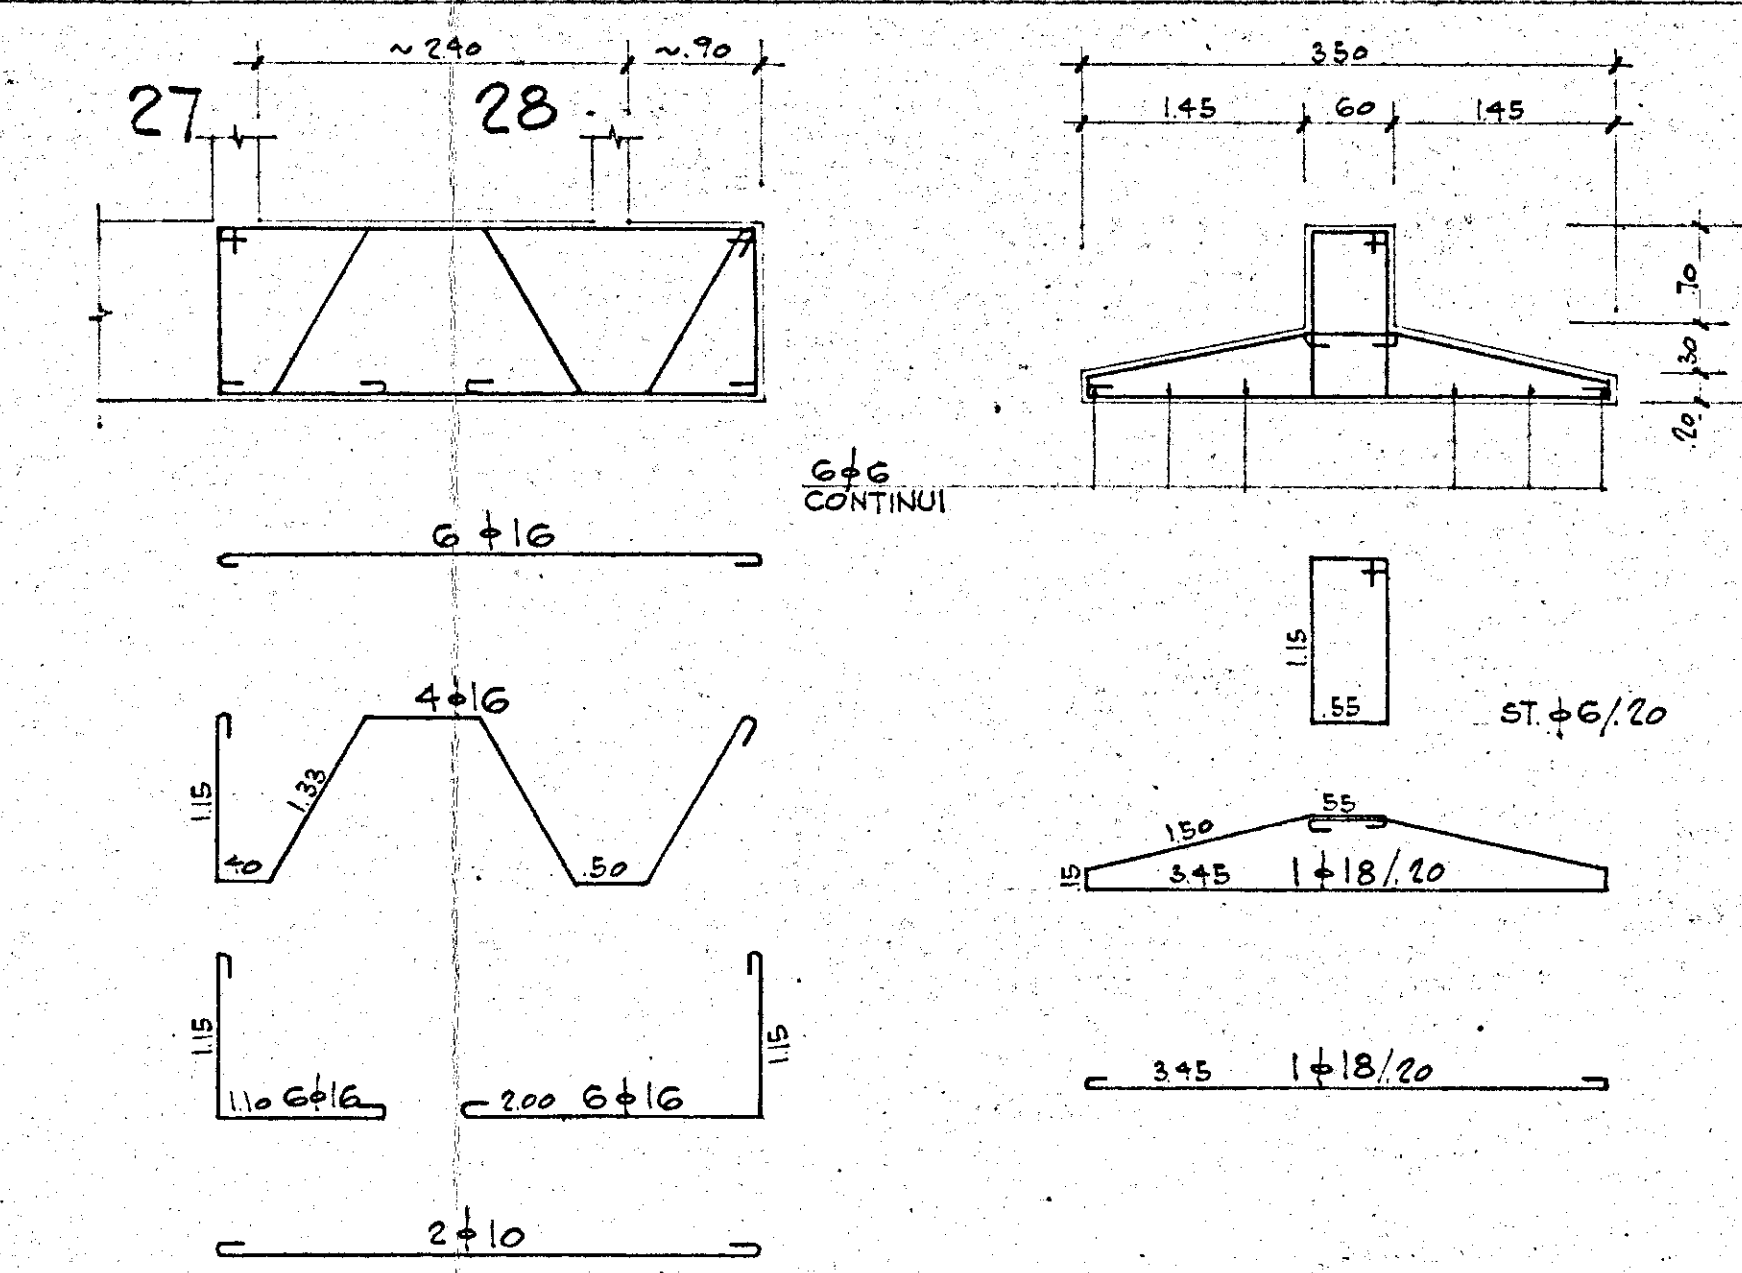
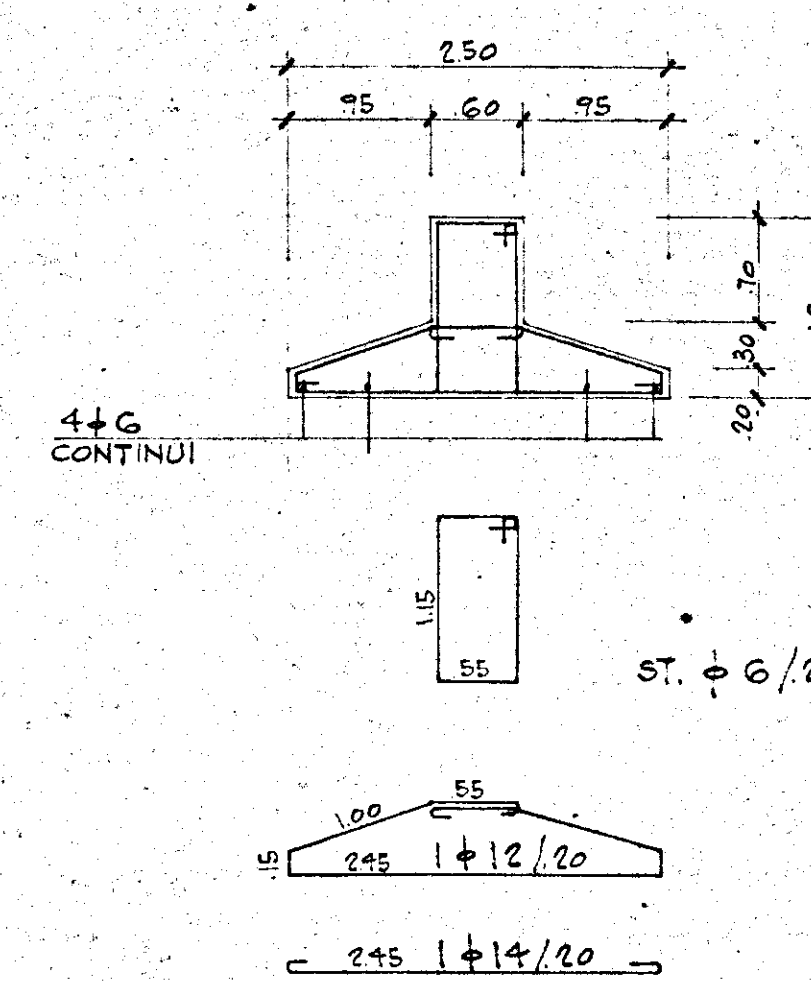
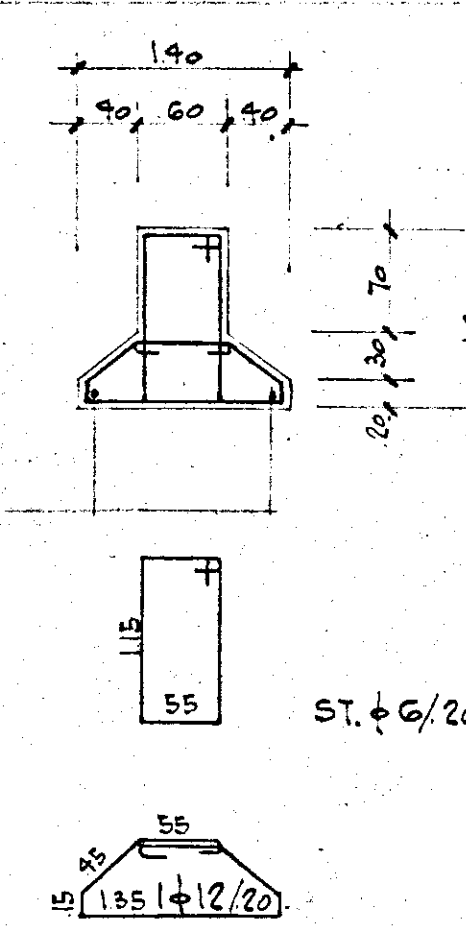
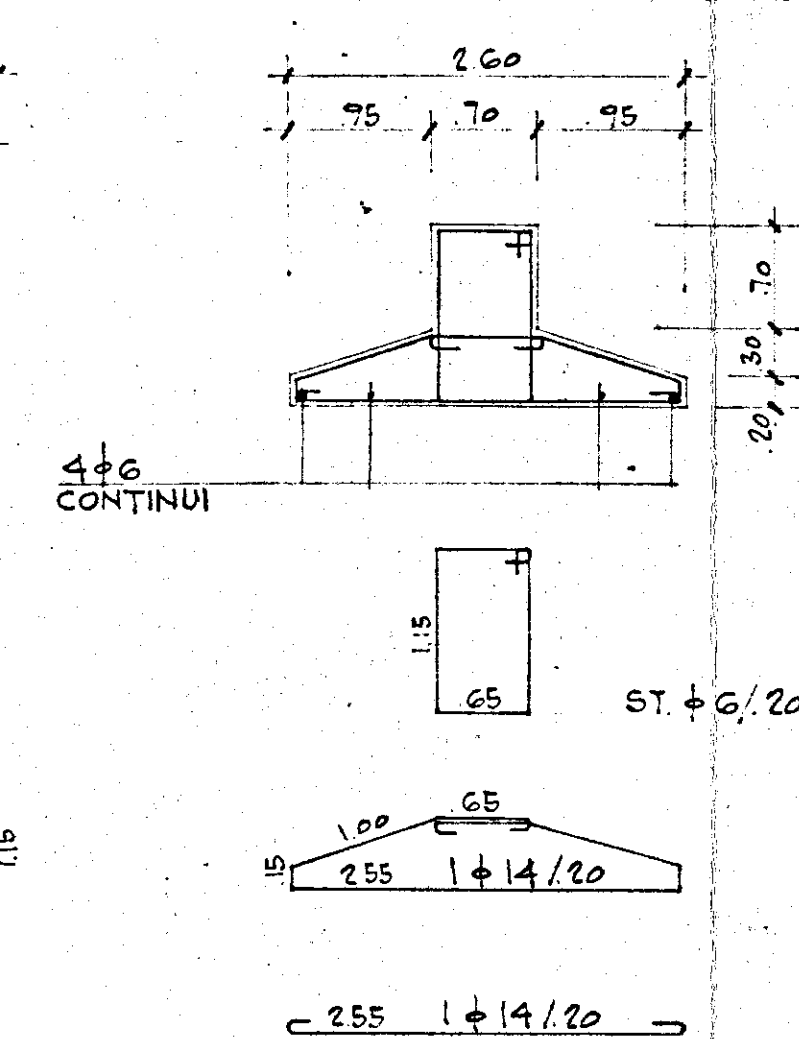
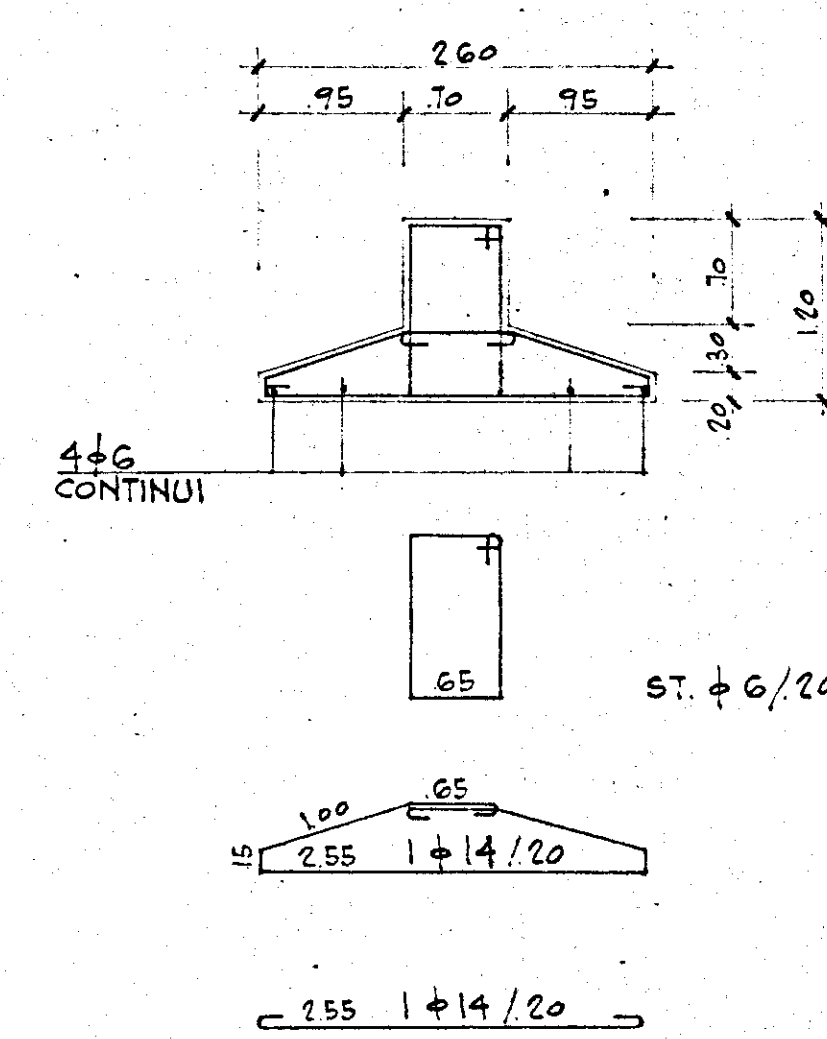


SEZIONE TIPO
TRAVI DI COLLEGAMENTO

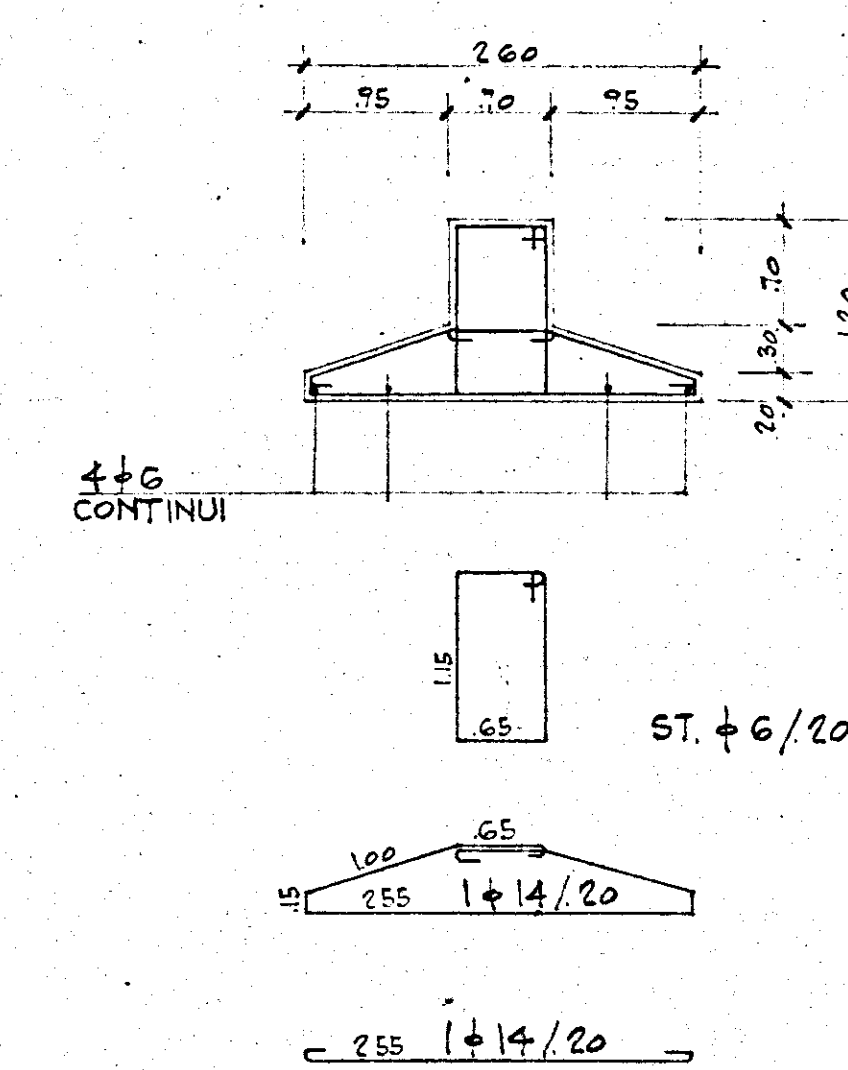

17-8-67	GOOTE LUCI TRAVI 12-5-4; 6-7-8; 29-30-31; TRAVE 16-17	UP
DATA	AGGIORNAMENTO	DISEGNATO

COOPERATIVA "MARTEDI"		BRINDISI
-----------------------	--	----------

ARMATURA TRAVI ROVESCIE DI FONDAZIONE	DIS. N° 48703
--	------------------

CALCESTRUZZO 1:8-28 > 200 Kg./cm²	SCALA 1:50	DISEGNATO FG
CIMENTO TIPO 580 A 300 Kg./m³	DATA 24-7-1967	
FERR. A2 50+60		