

ISTITUTO AUTONOMO CASE POPOLARI
DEL LA PROVINCIA DI BRINDISI

24


In esecuzione di legge n. 1711
(Legge sulla casa popolare n. 1711)

CONTRIBUZIONE DI CASE POPOLARI IN BRINDISI
QUARTIERE ELIA

LEGGE 6-9-1965 N. 1022 E 1° NOVEMBRE 1965 N. 1119

PIANTA TERRAZZA


12 GEN 1966

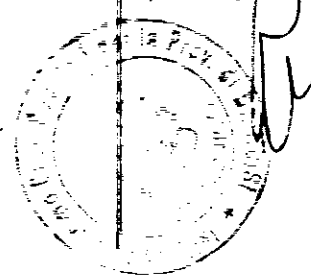

CONFERMA
PARERE FAVOREVOLE

IL SINDACO
[Signature]

[Signature]

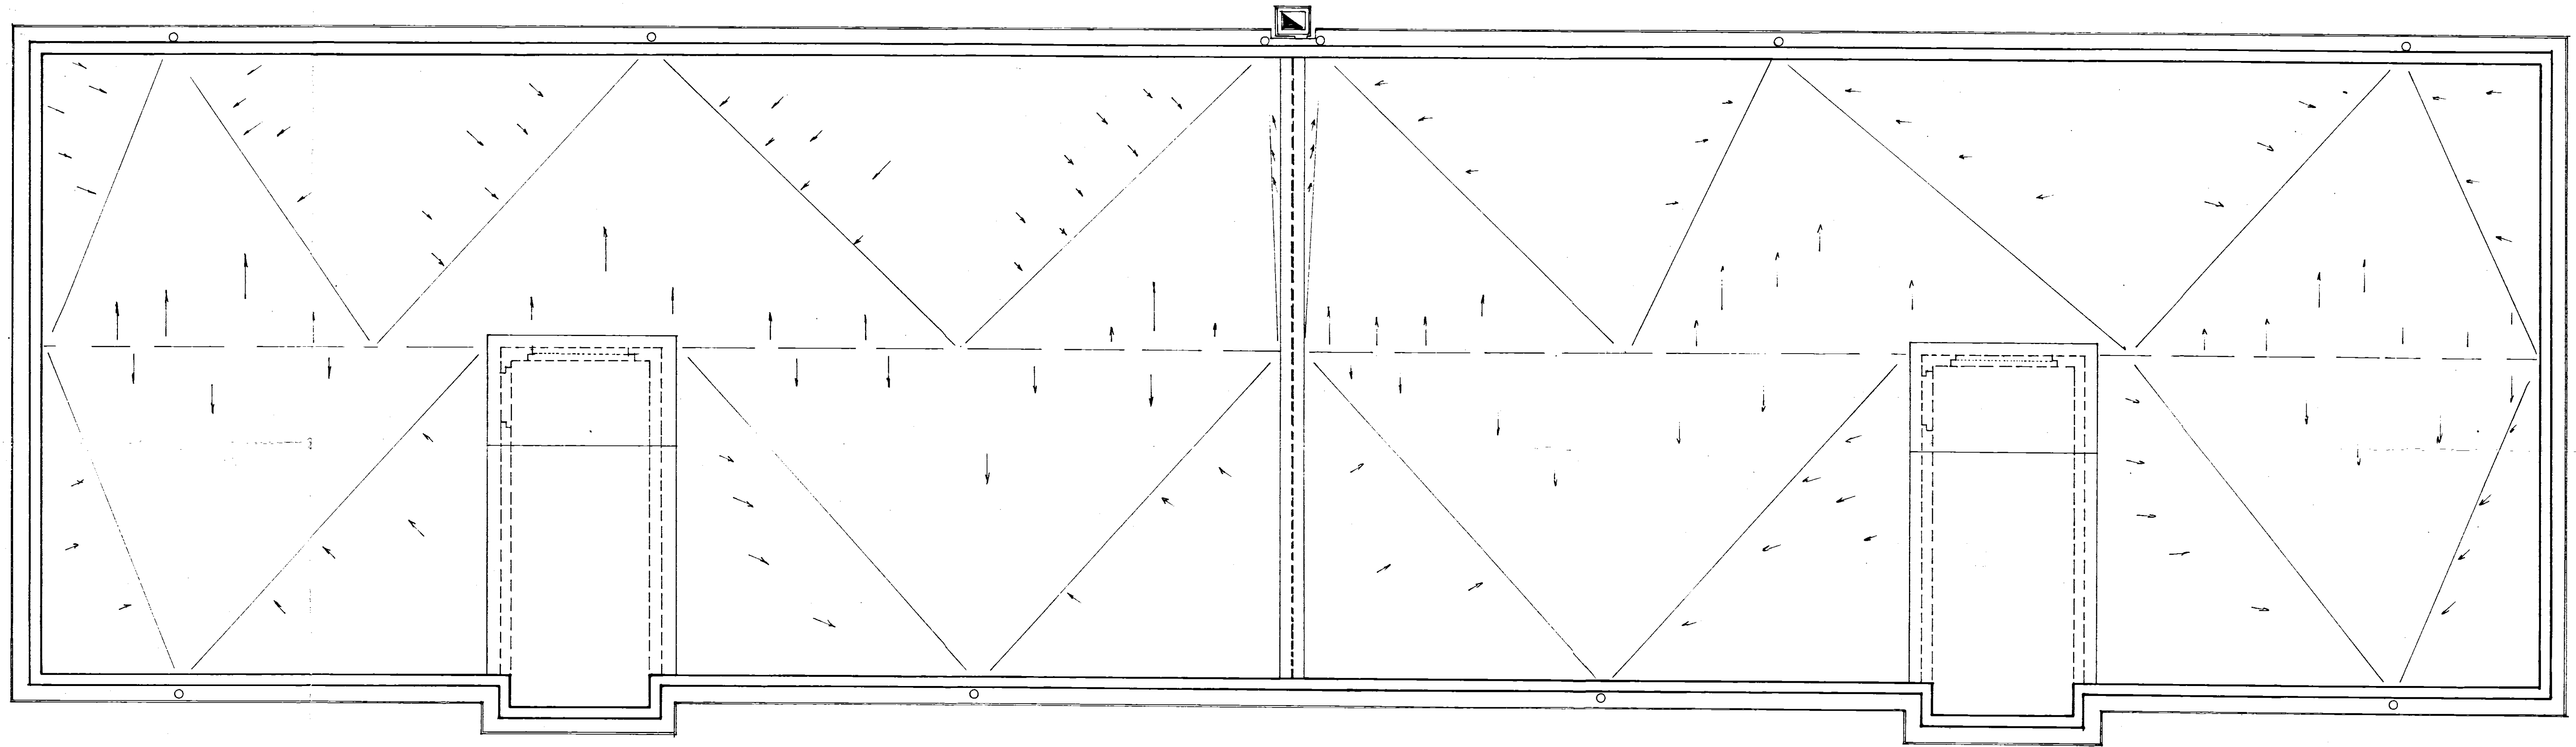

Scala 1:50