


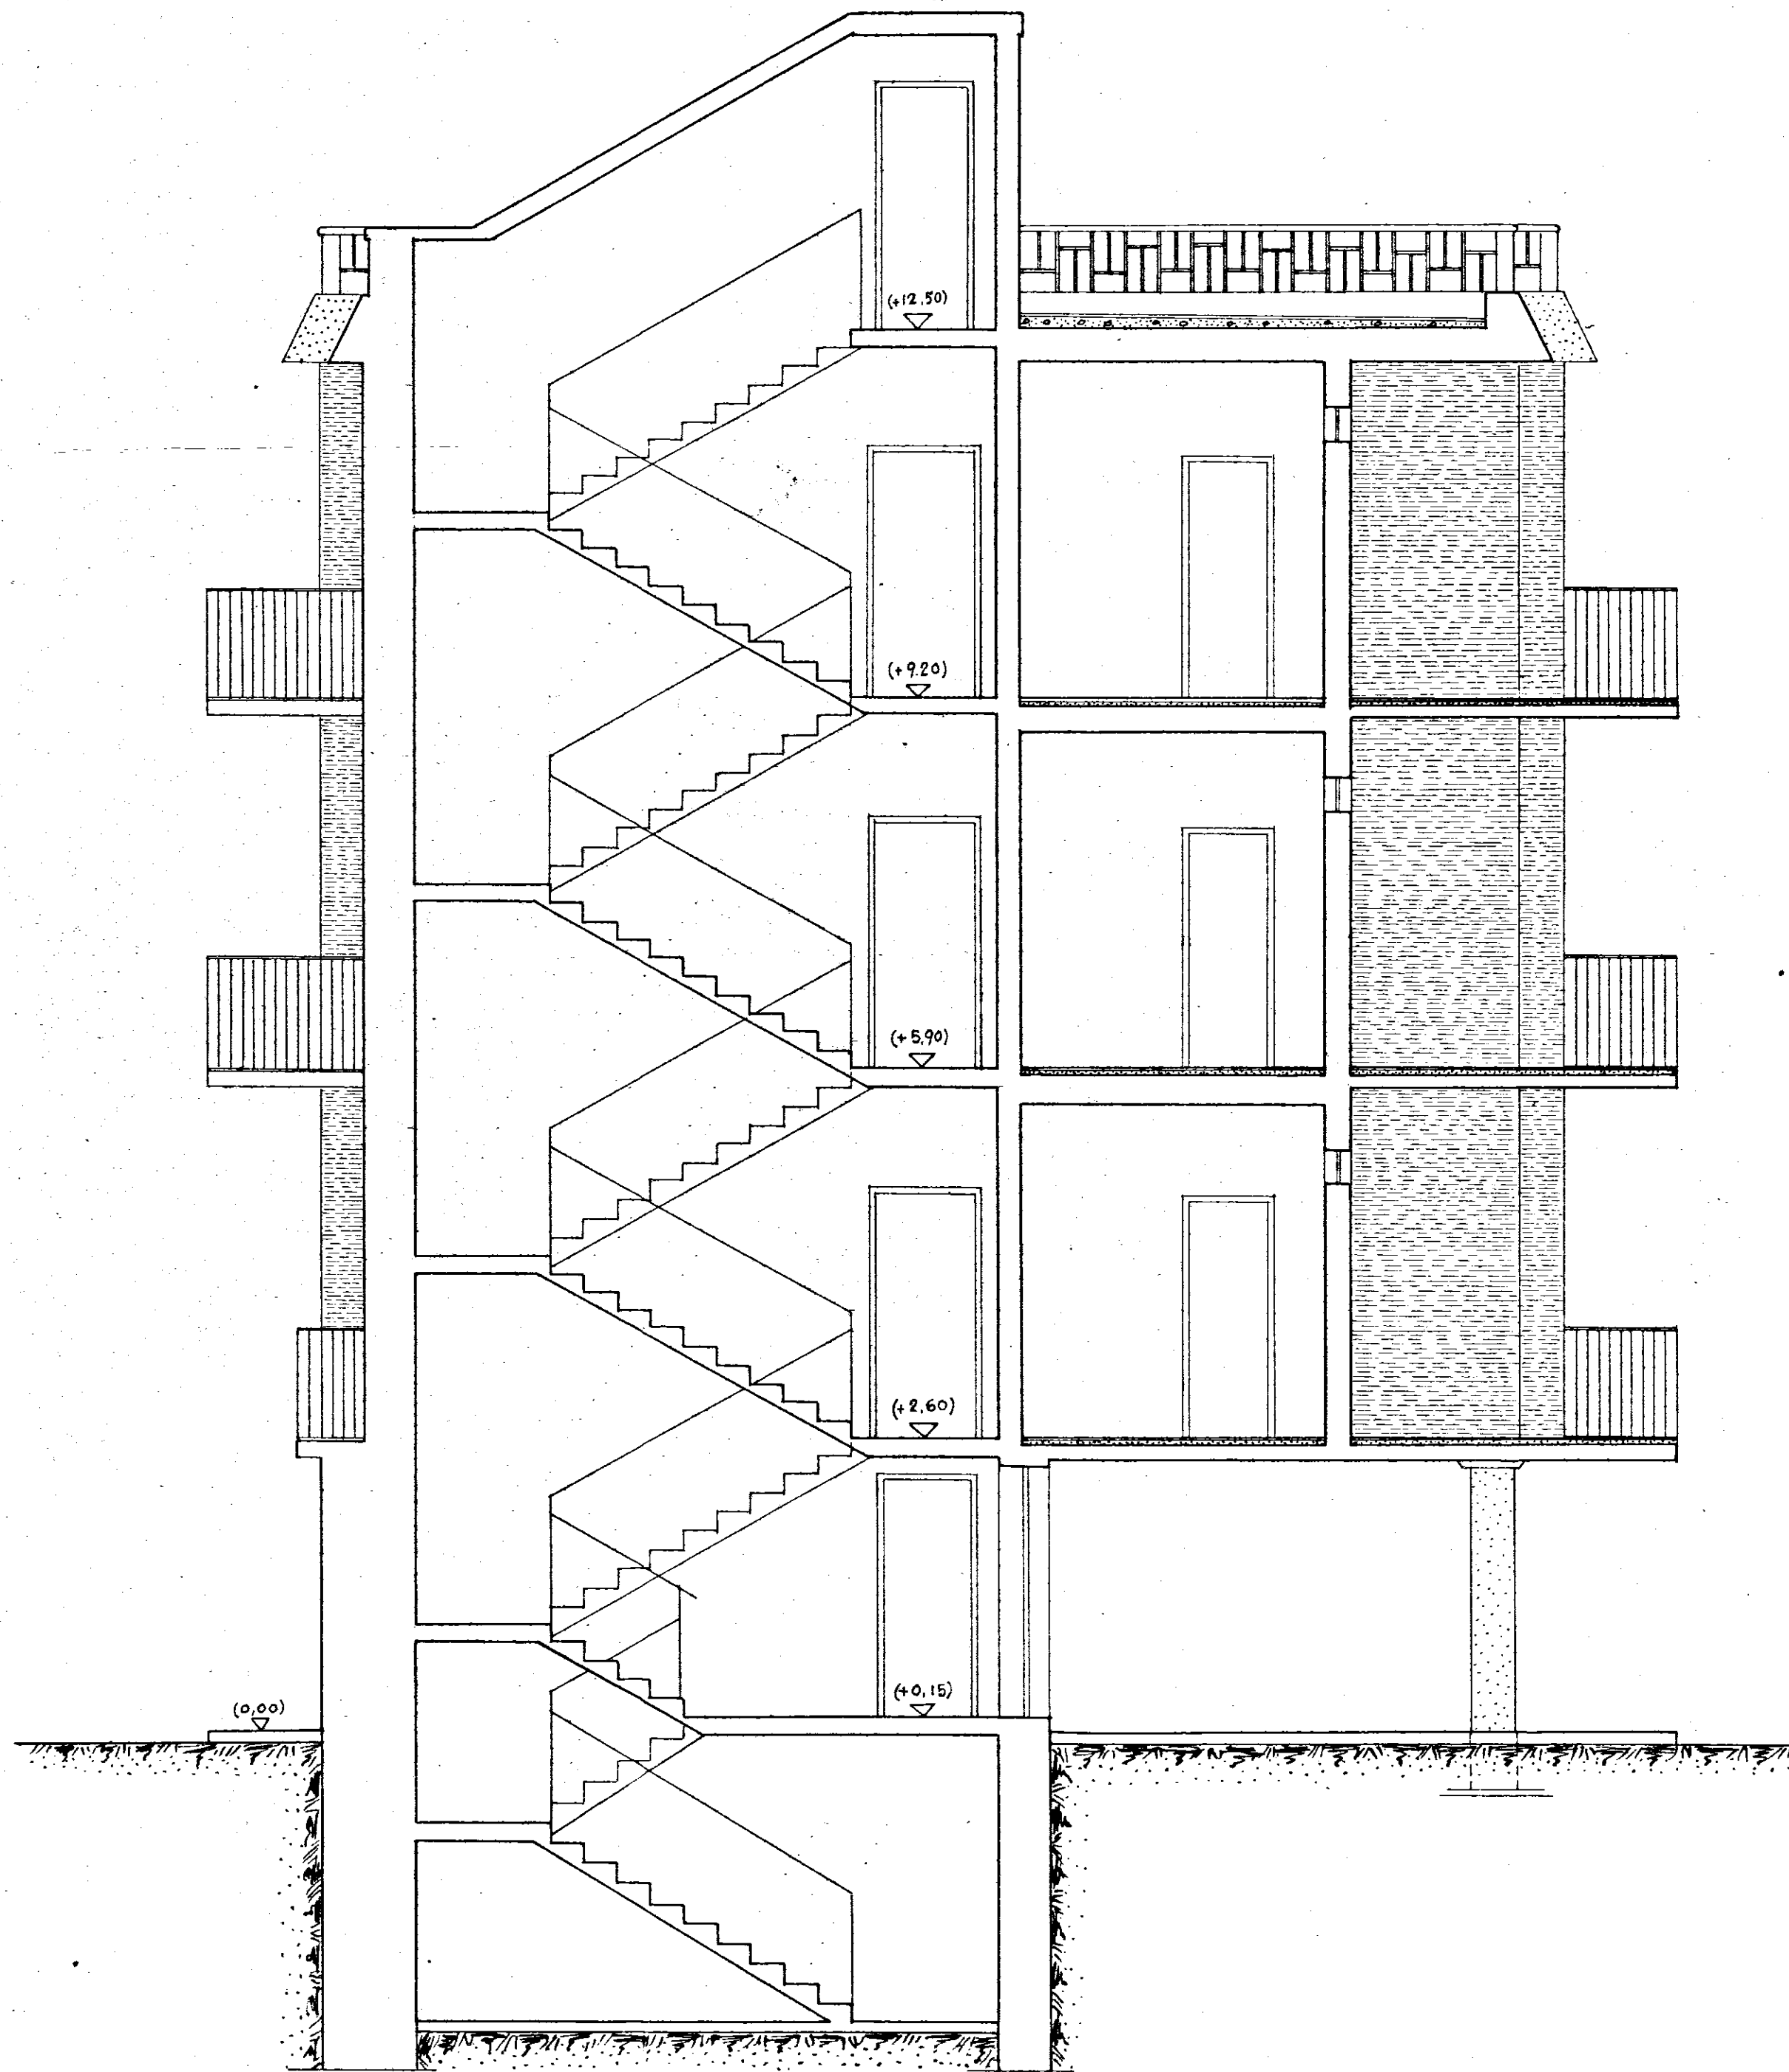

SOC. COOP. EDILIZIA
 "LA CASA"
 FASANO DI FOGGIA
 IL PRESIDENTE
 (Donato Di Carofo)
veneto in corso

COOPERATIVA EDILIZIA "LA CASA.."		FINANZIAMENTO GesCa/ (Legge 14-2-1963 n.60)		STAZIONE APPALTANTE Cooperativa "LA CASA.."	
PALAZZINA CON N°6 ALLOGGI ECONOMICI IN FASANO (TIPO C)				data: 21 NOV. 1965	ogg.
				ogg.	ogg.
SEZIONE B-B Rapp. 1:50				Archivio	
Dott.Ing. GIOVANNI VALENTINI FASANO	PROGETTO	• <i>ing. G. Valentini</i>		Approvazioni: C.E.C. 10 DIC. 1965	
Dott.Ing. AUGUSTO ROMITA BARI	CALCOLO STRUTTURA IN C.A.				
Dott.Ing. GIOVANNI SABATINO CISTERNINO	IMPIANTI			Controllo disegni:	
Dott.Ing. GIOVANNI VALENTINI FASANO	DIRETTORE DEI LAVORI	<i>ing. G. Valentini</i>			
				Visto:	