


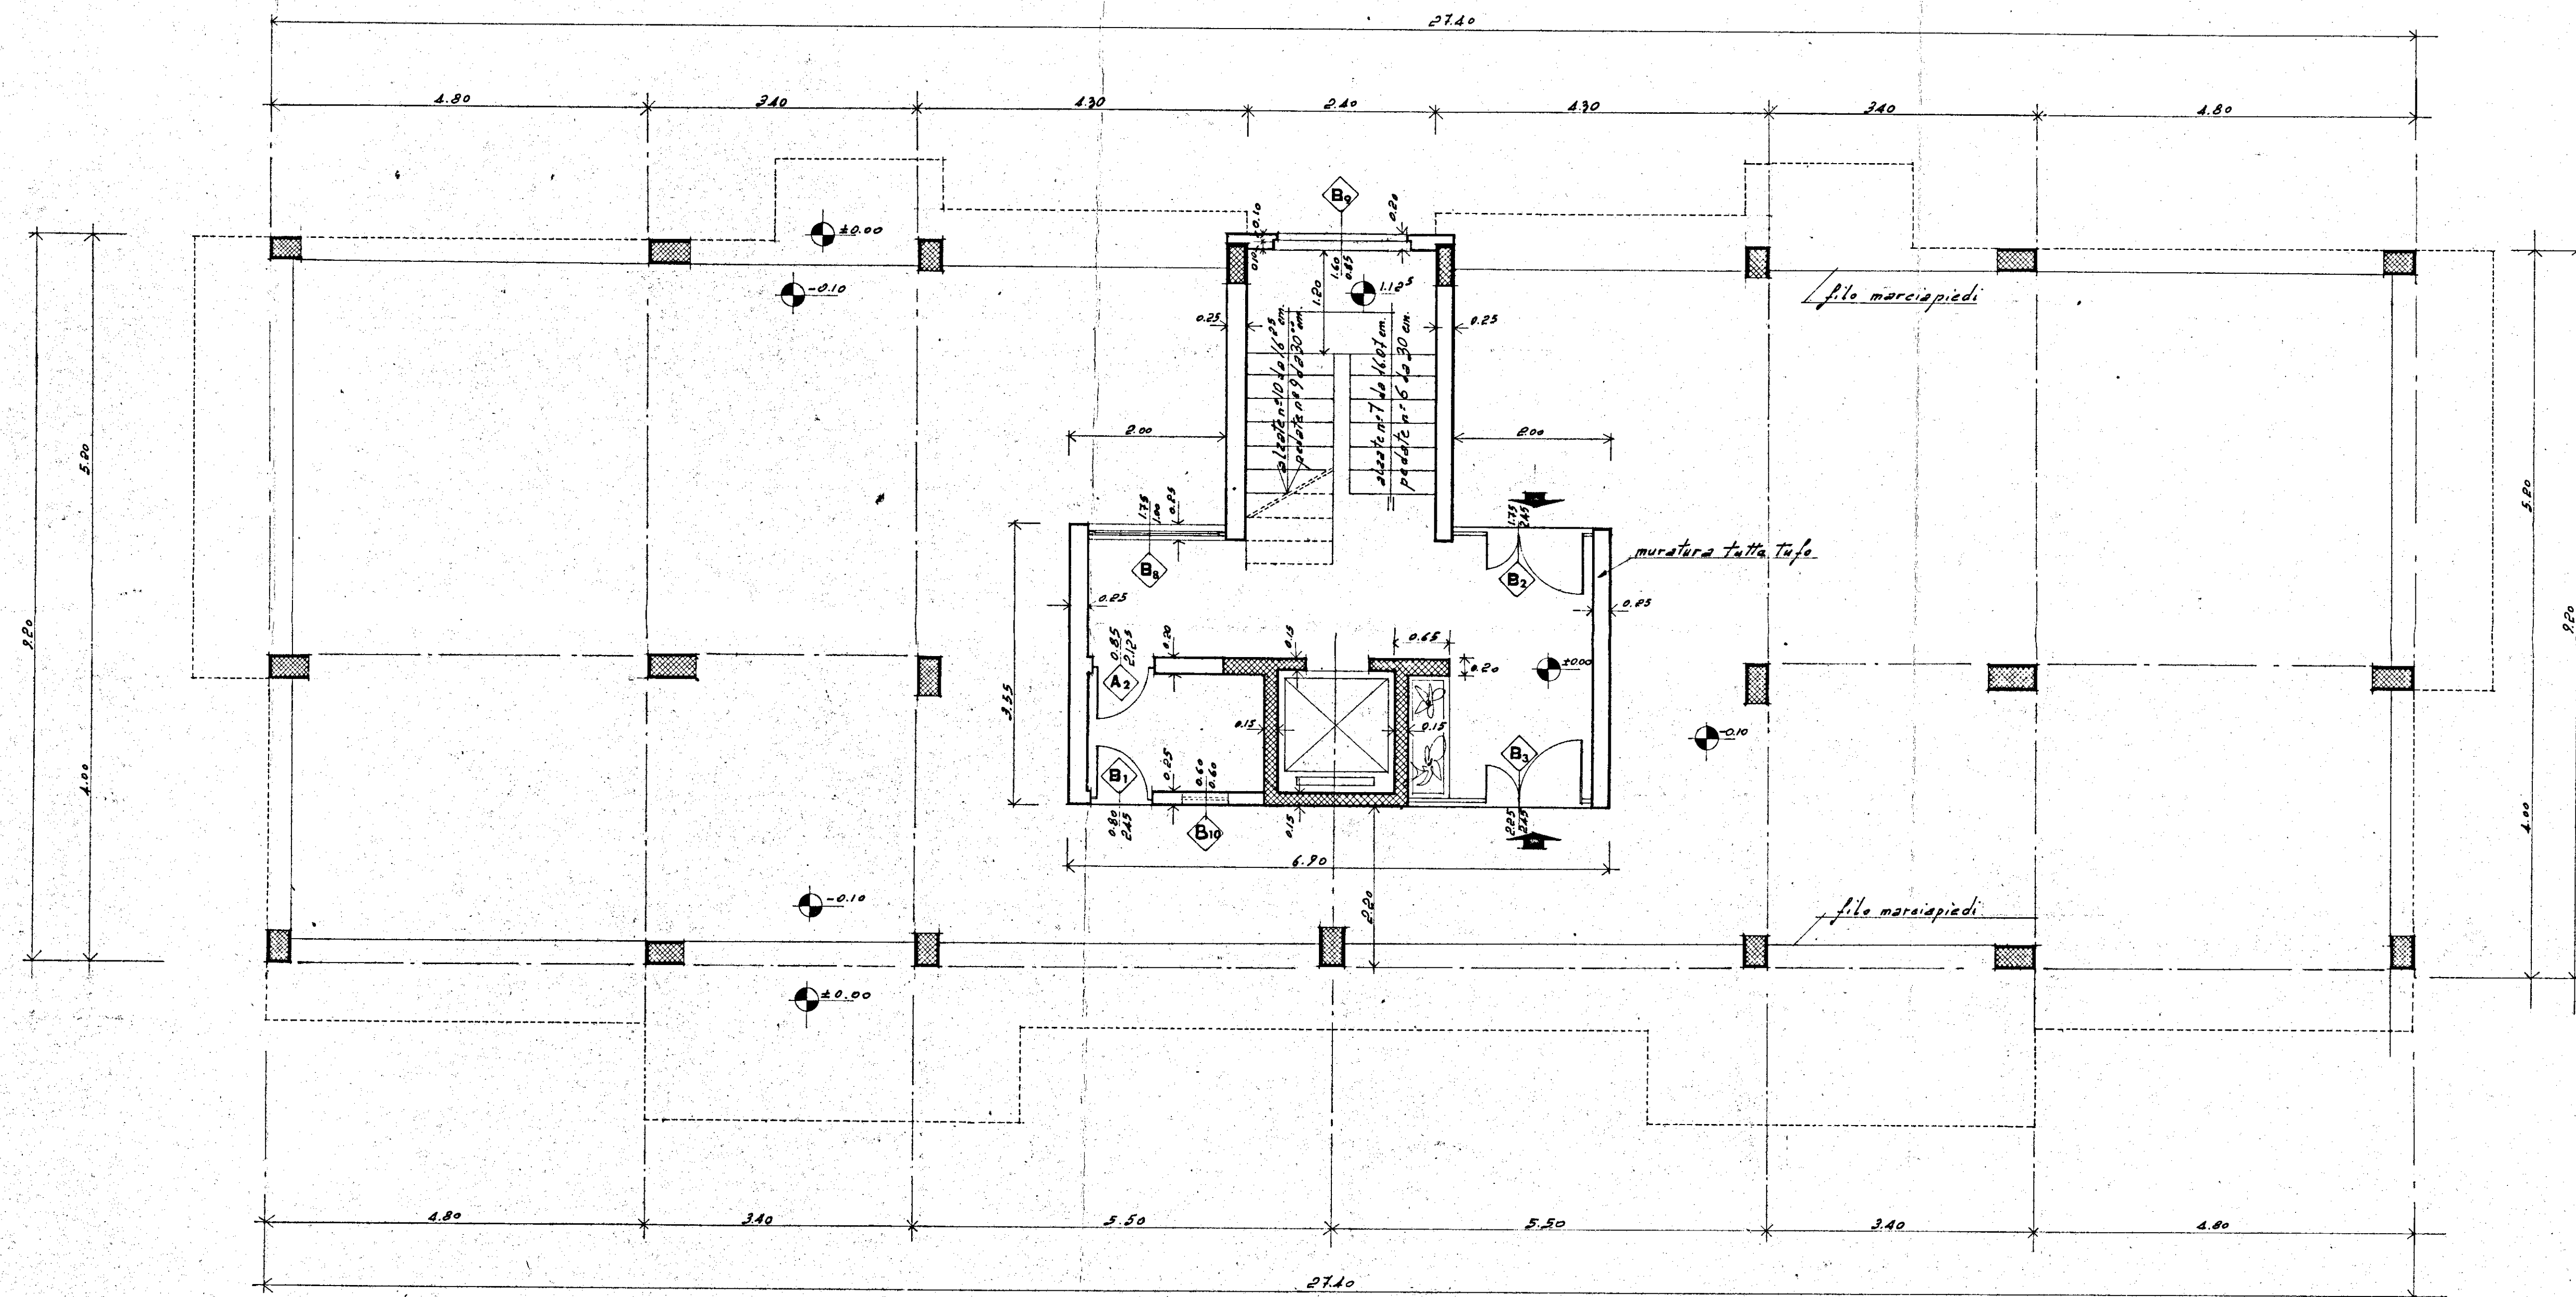

GESTIONE CASE LAVORATORI (legge 14-2-1963)		Intervento N° 1312		stazione appaltante I. A. C. P.		
QUARTIERE S.ELIA BRINDISI				data	agg.	2 F
				agg.	agg.	
lotto C				archivio		
PIANO TERRA						
SCALA - A -						
EDILIZIA	Ing. D'Angelini	STRUTTURE-C	Ing. F. Piro	note		
EDILIZIA	Ing. M. Bolognaese	IMPIANTI	Ing. P. Fabretti			
EDILIZIA	Ing. U. Lenore	PROGRAMMAZ.	Ing. A. Maldari			
EDILIZIA	Ing. L. Perrelli	PROGRAMMAZ.	Ing. L. Poli			
EDILIZIA	Ing. L. Poli	PROGRAMMAZ.	Ing. E. Romanazzi			
EDILIZIA	Ar. F. Pignatelli	COORDINATORE	Ing. A. Maldari			
EDILIZIA	Ar. G. Pinto	DIREZIONE LL.	I. A. C. P.	controllo	visto	
STRUTTURE-C	Ing. F. Dalenzy					