

IL COORDINATORE
DEI SERVIZI NUOVE COSTRUZIONI
(Dott. Arch. Pietro ORESTA)



IL COMMISSARIO STRAORDINARIO
(Dott. Ing. Erminio ELIA)

istituto autonomo case popolari — brindisi —

legge 5-8-1978 n. 457 V° biennio 1986/87
programma intervento n. 002-124-1
codice 5.16.74.002.01

tar.


progetto per la costruzione di alloggi
popolari in CAROVIGNO
lotto comparto piano di zona 197
A/45

ufficio
progettazione
I. A. C. P.
Brindisi

alloggi n. 16 da mq. 81

scala 1:500

PLANIMETRIA GENERALE

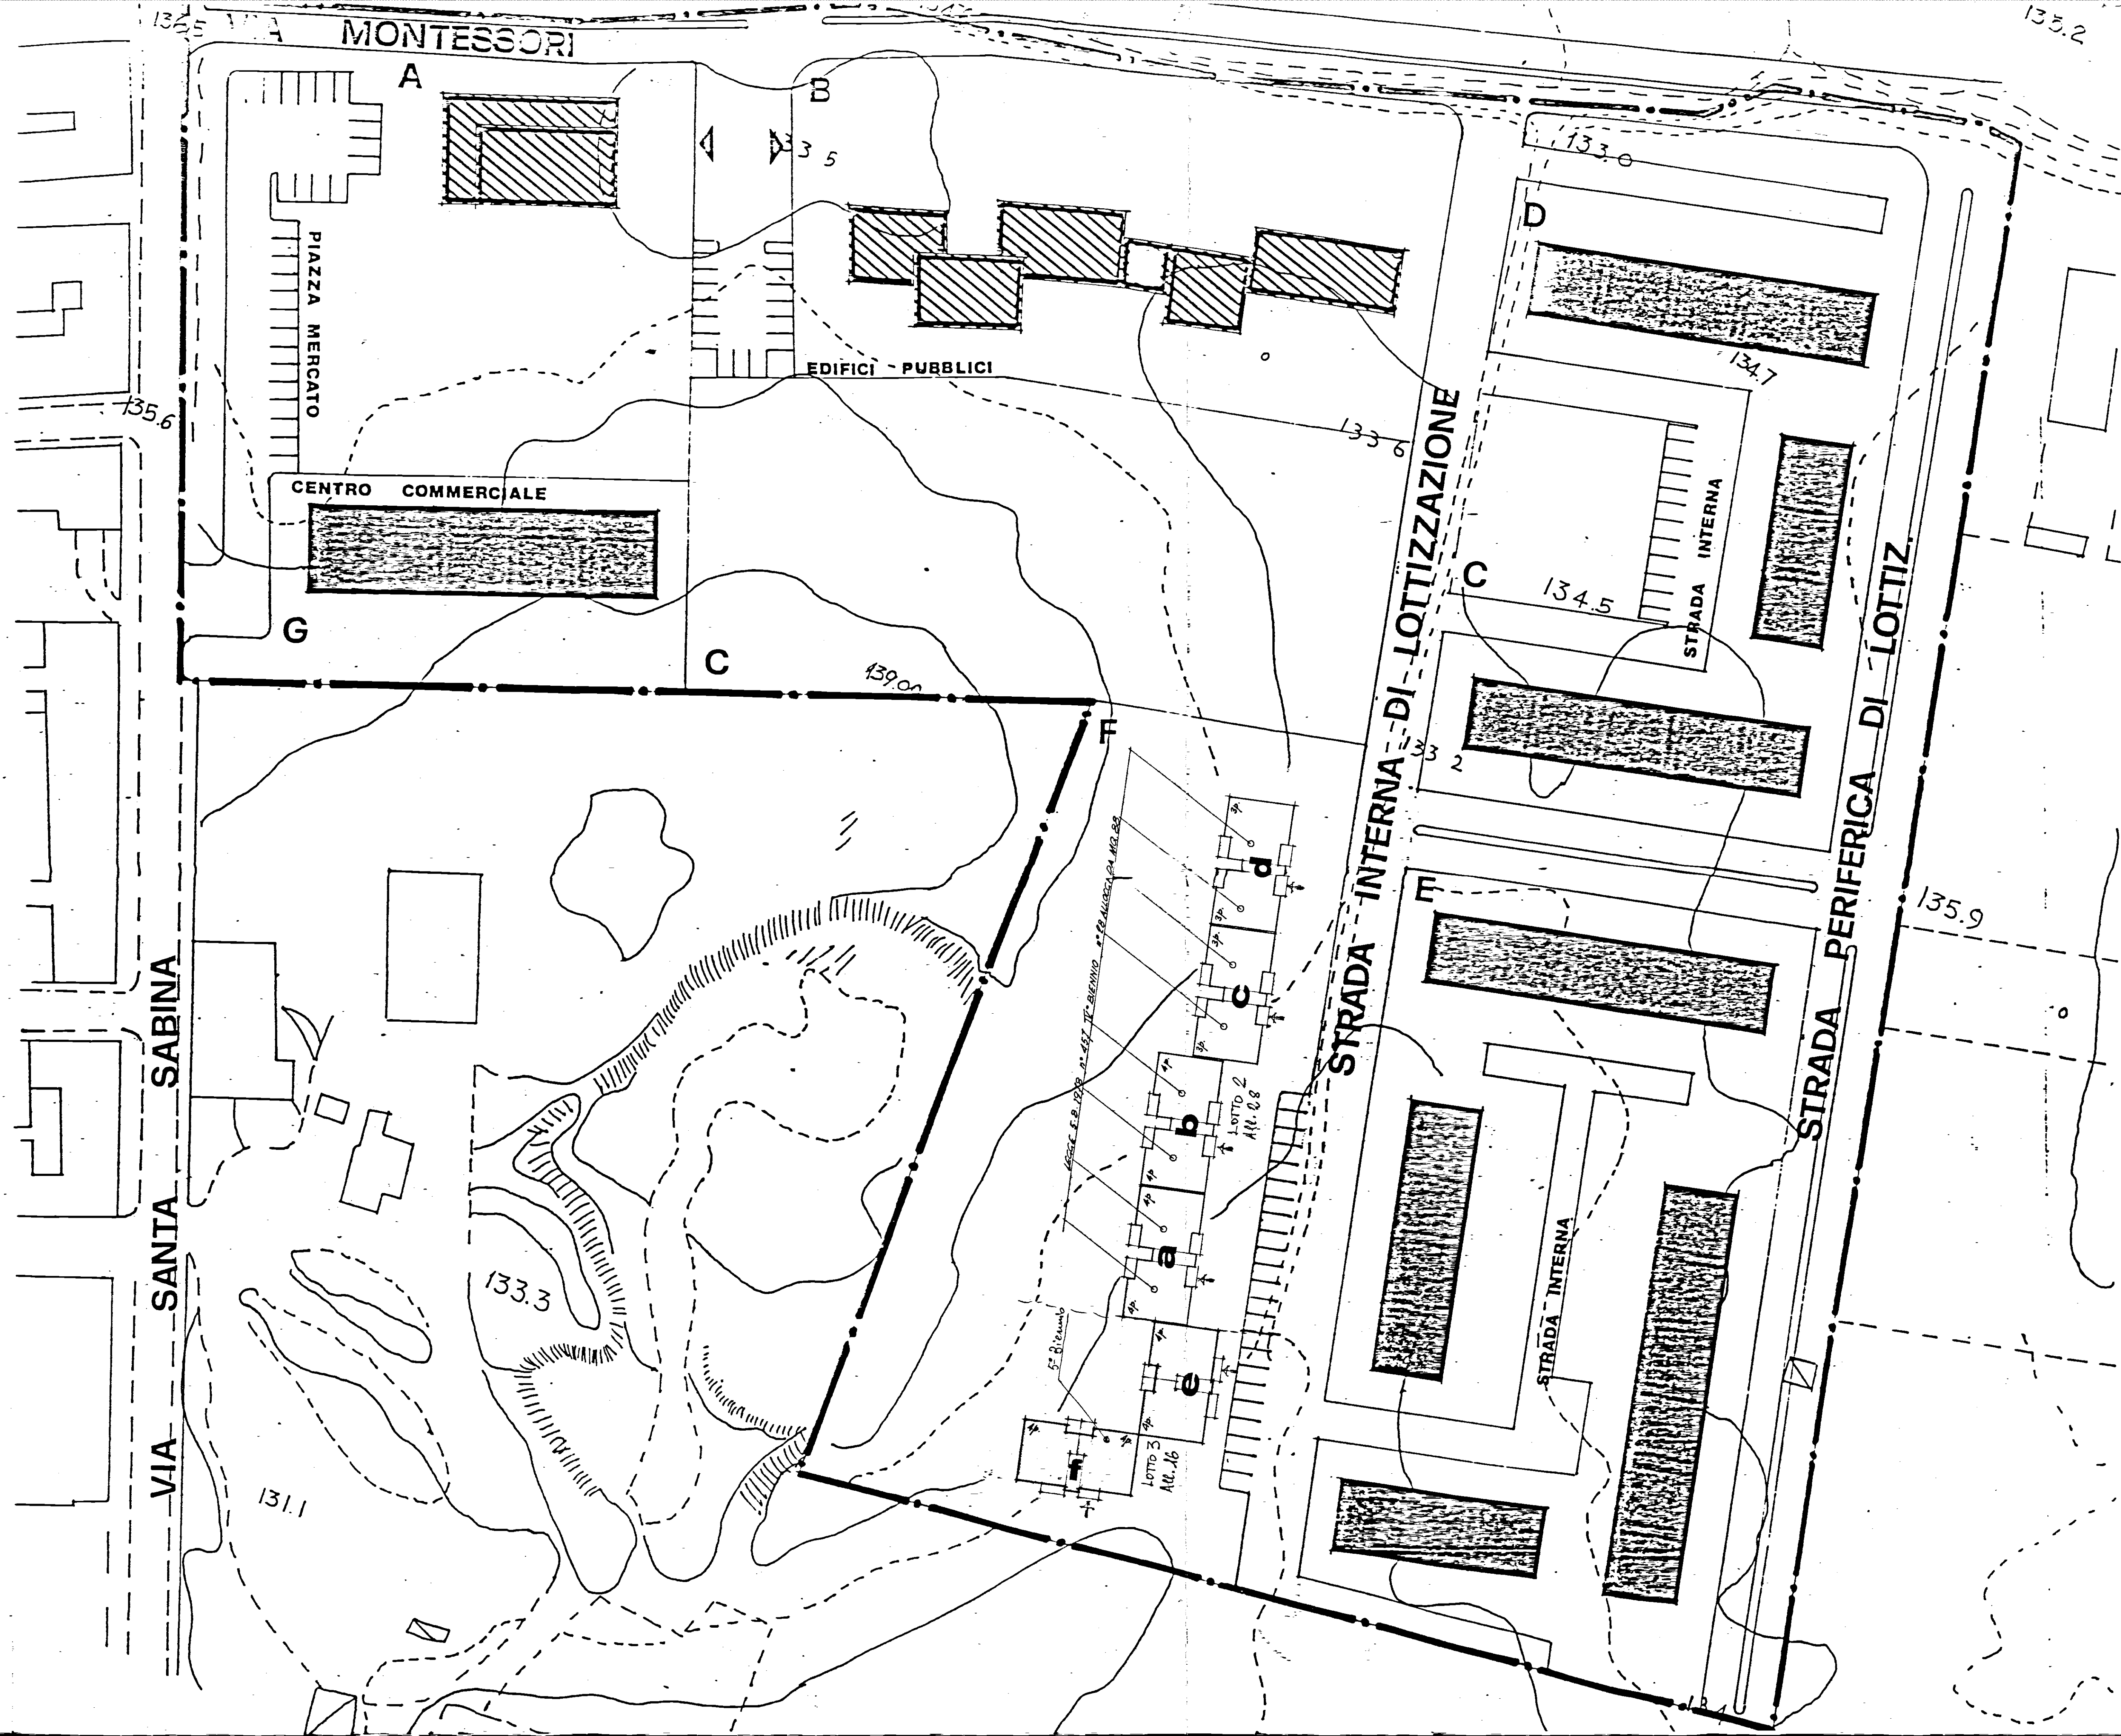

A₄₅