
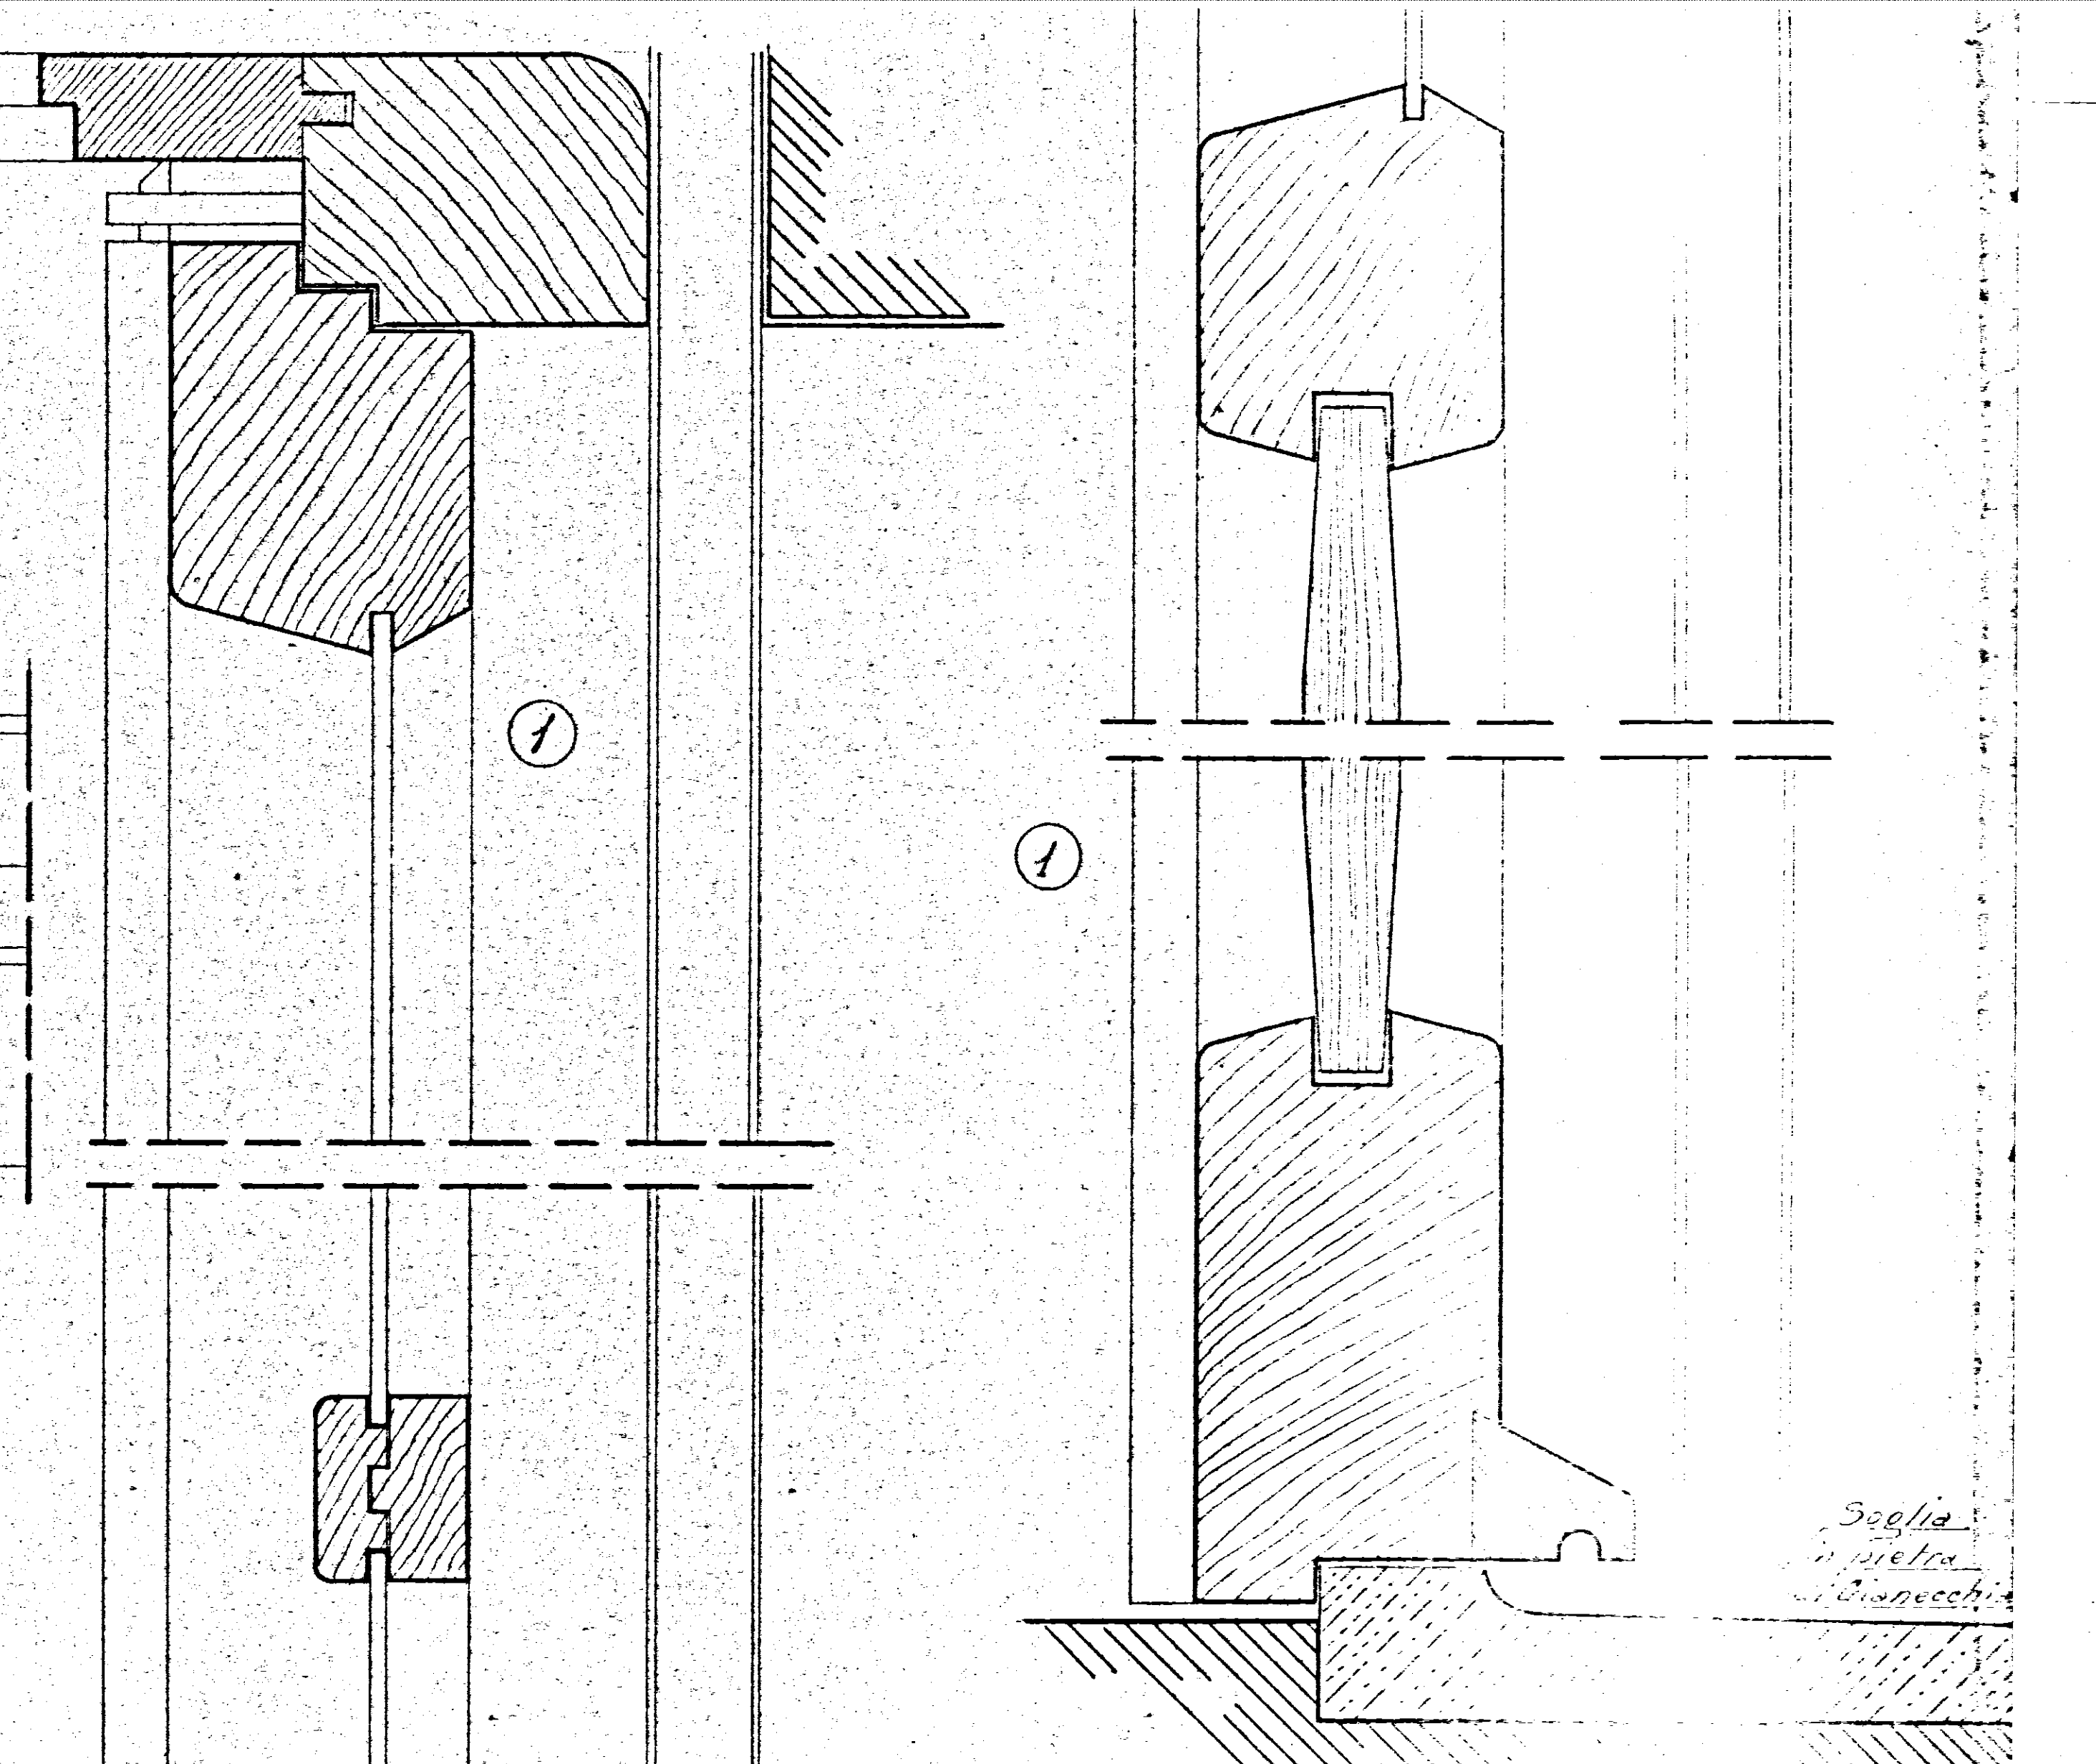
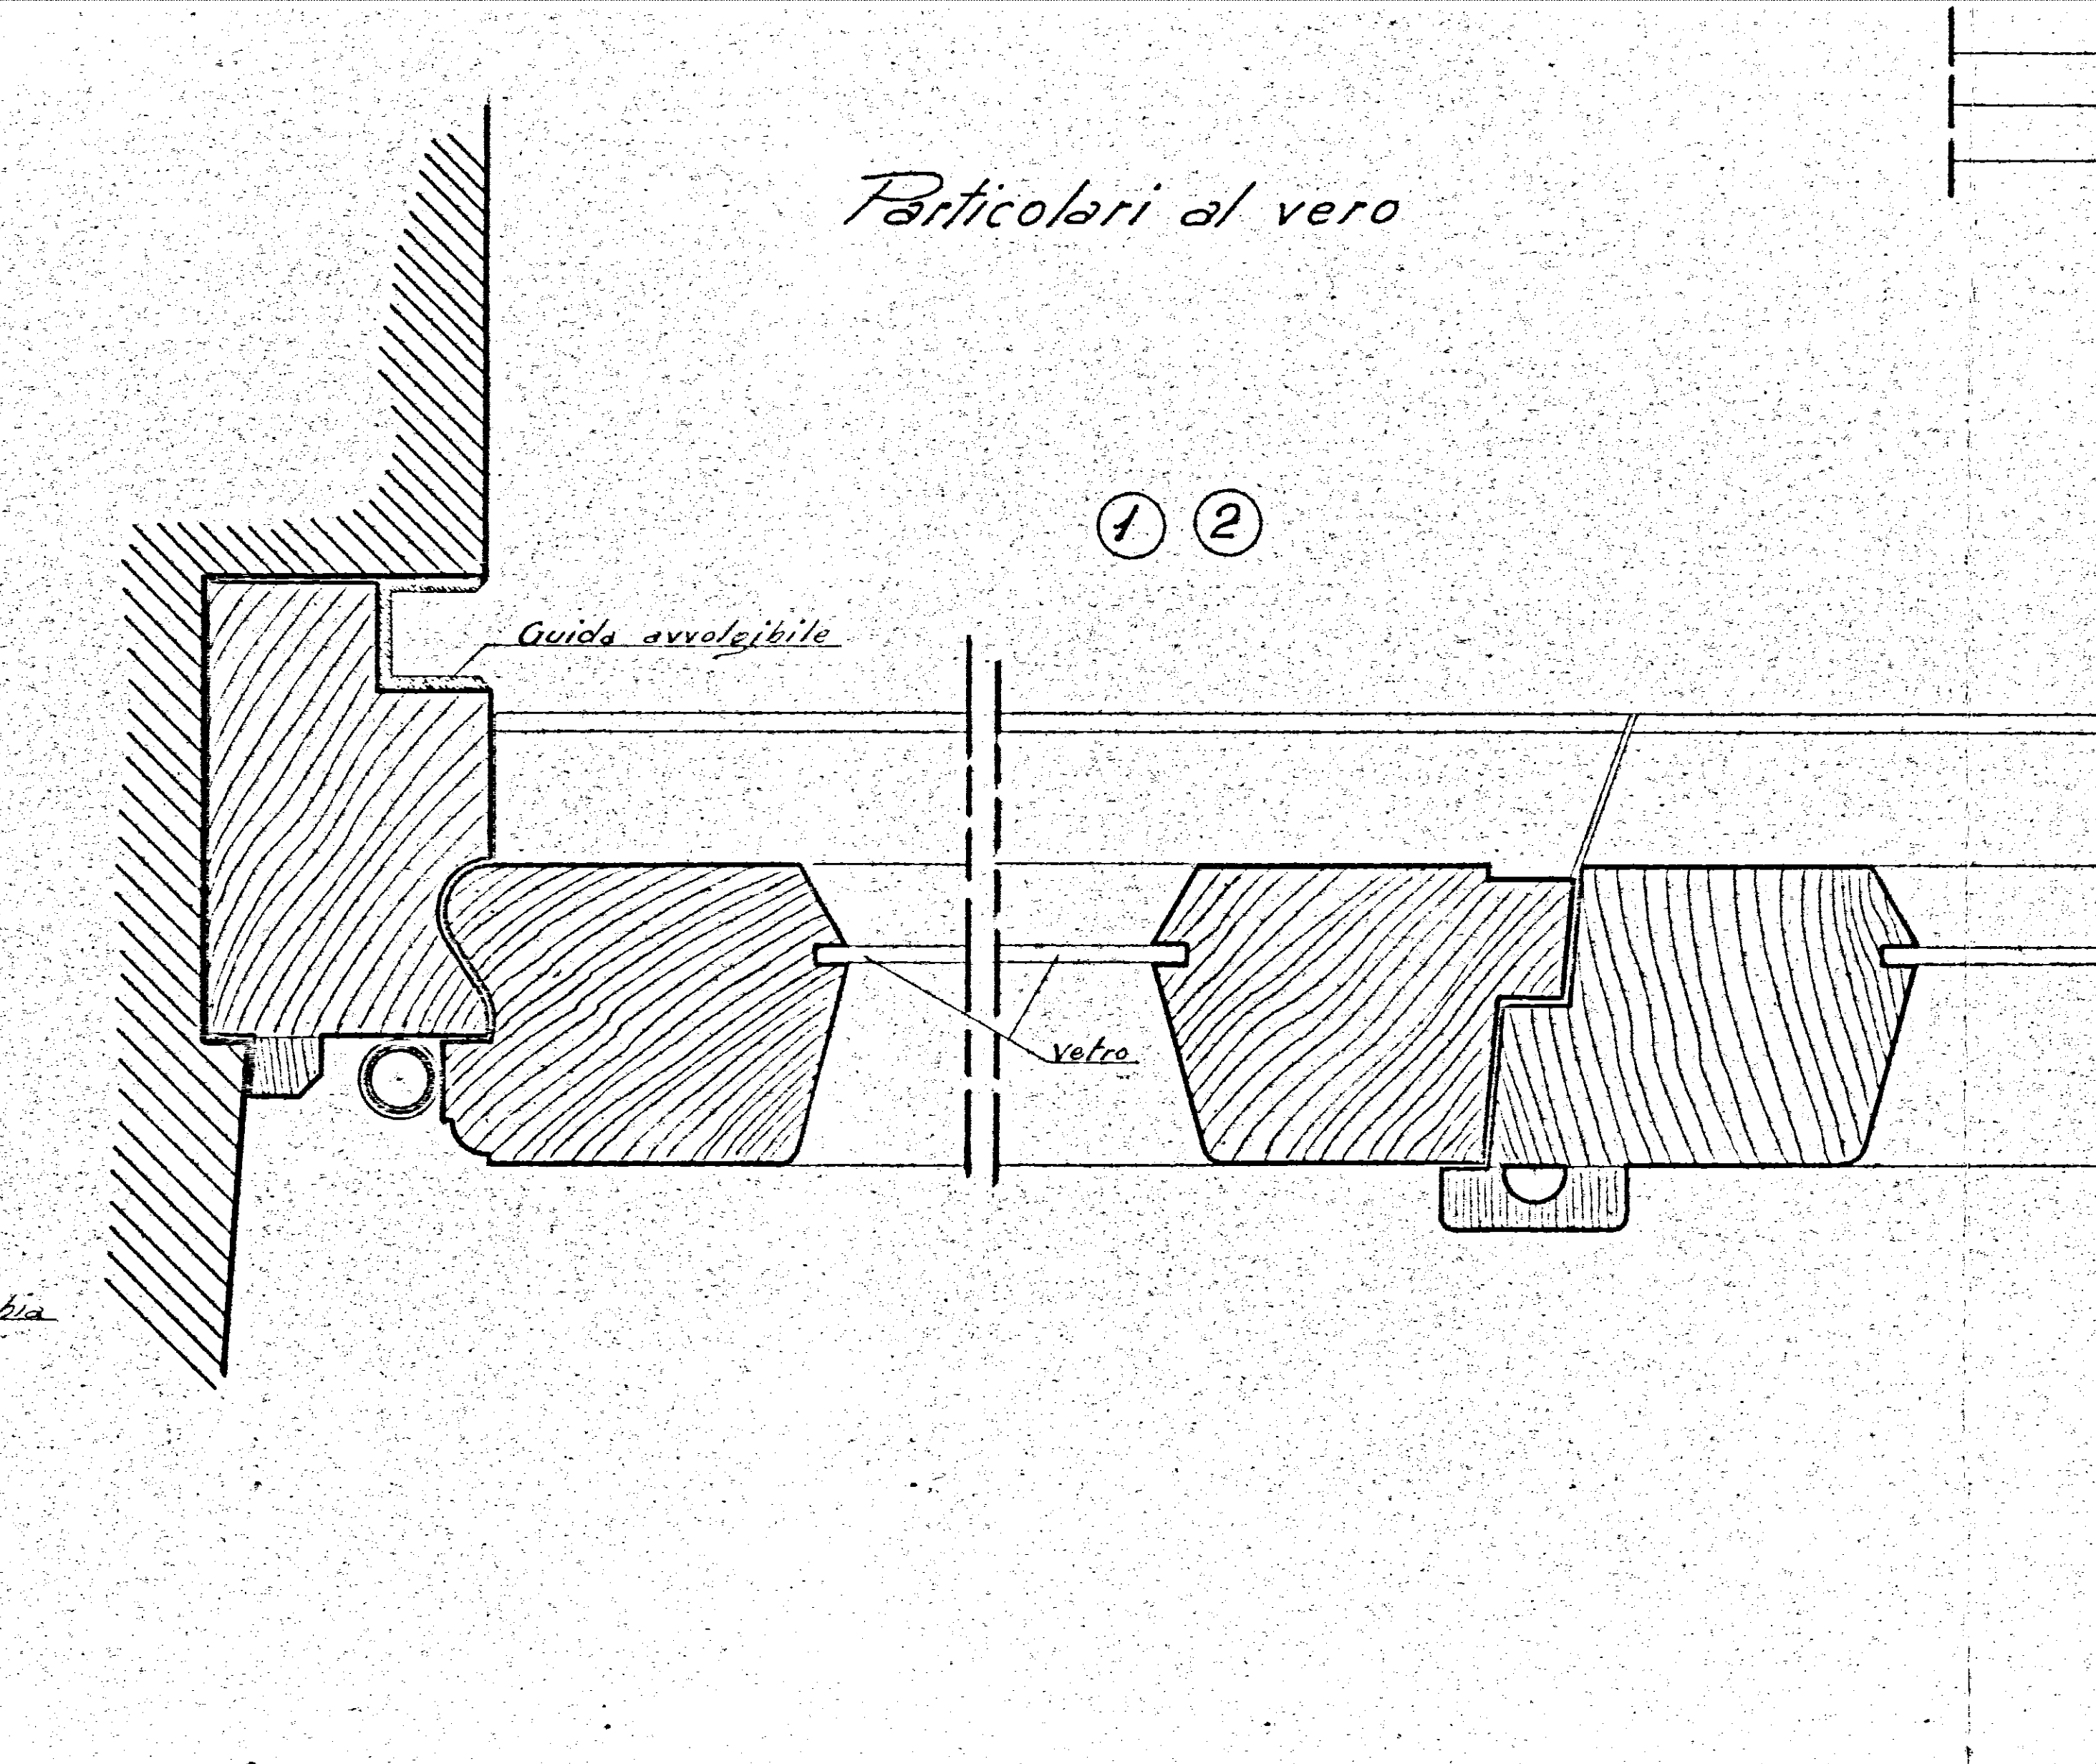
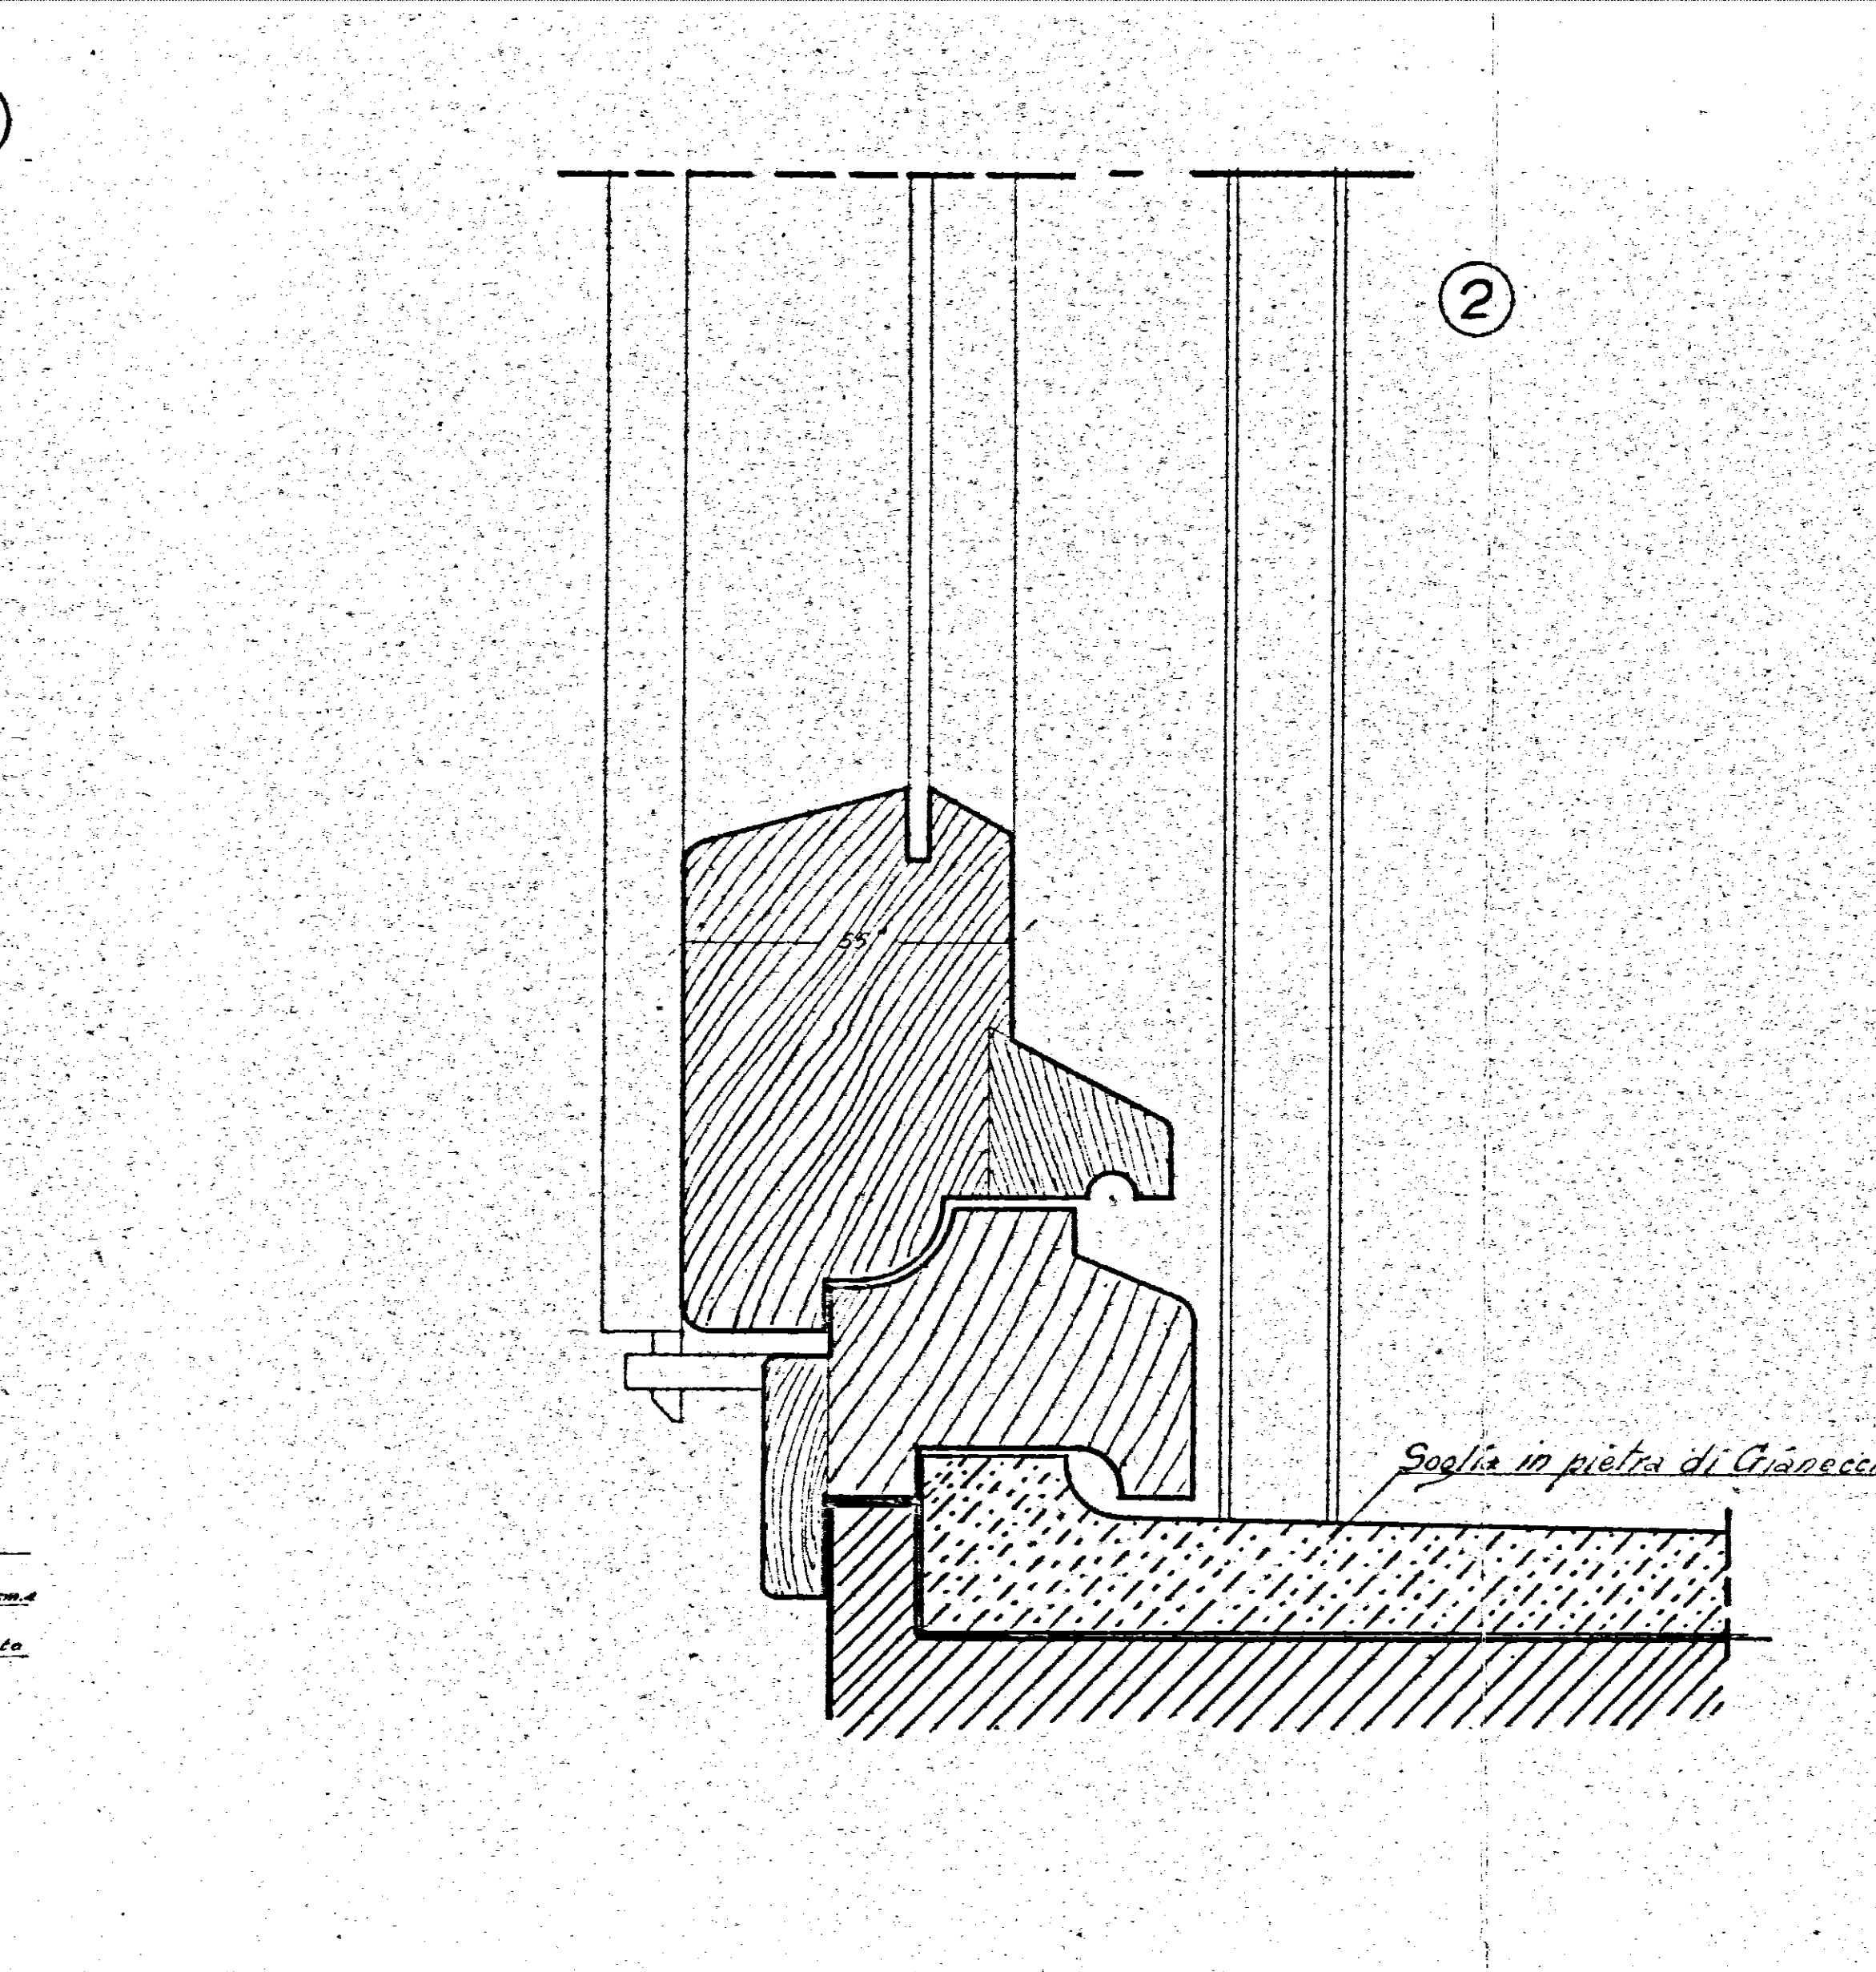


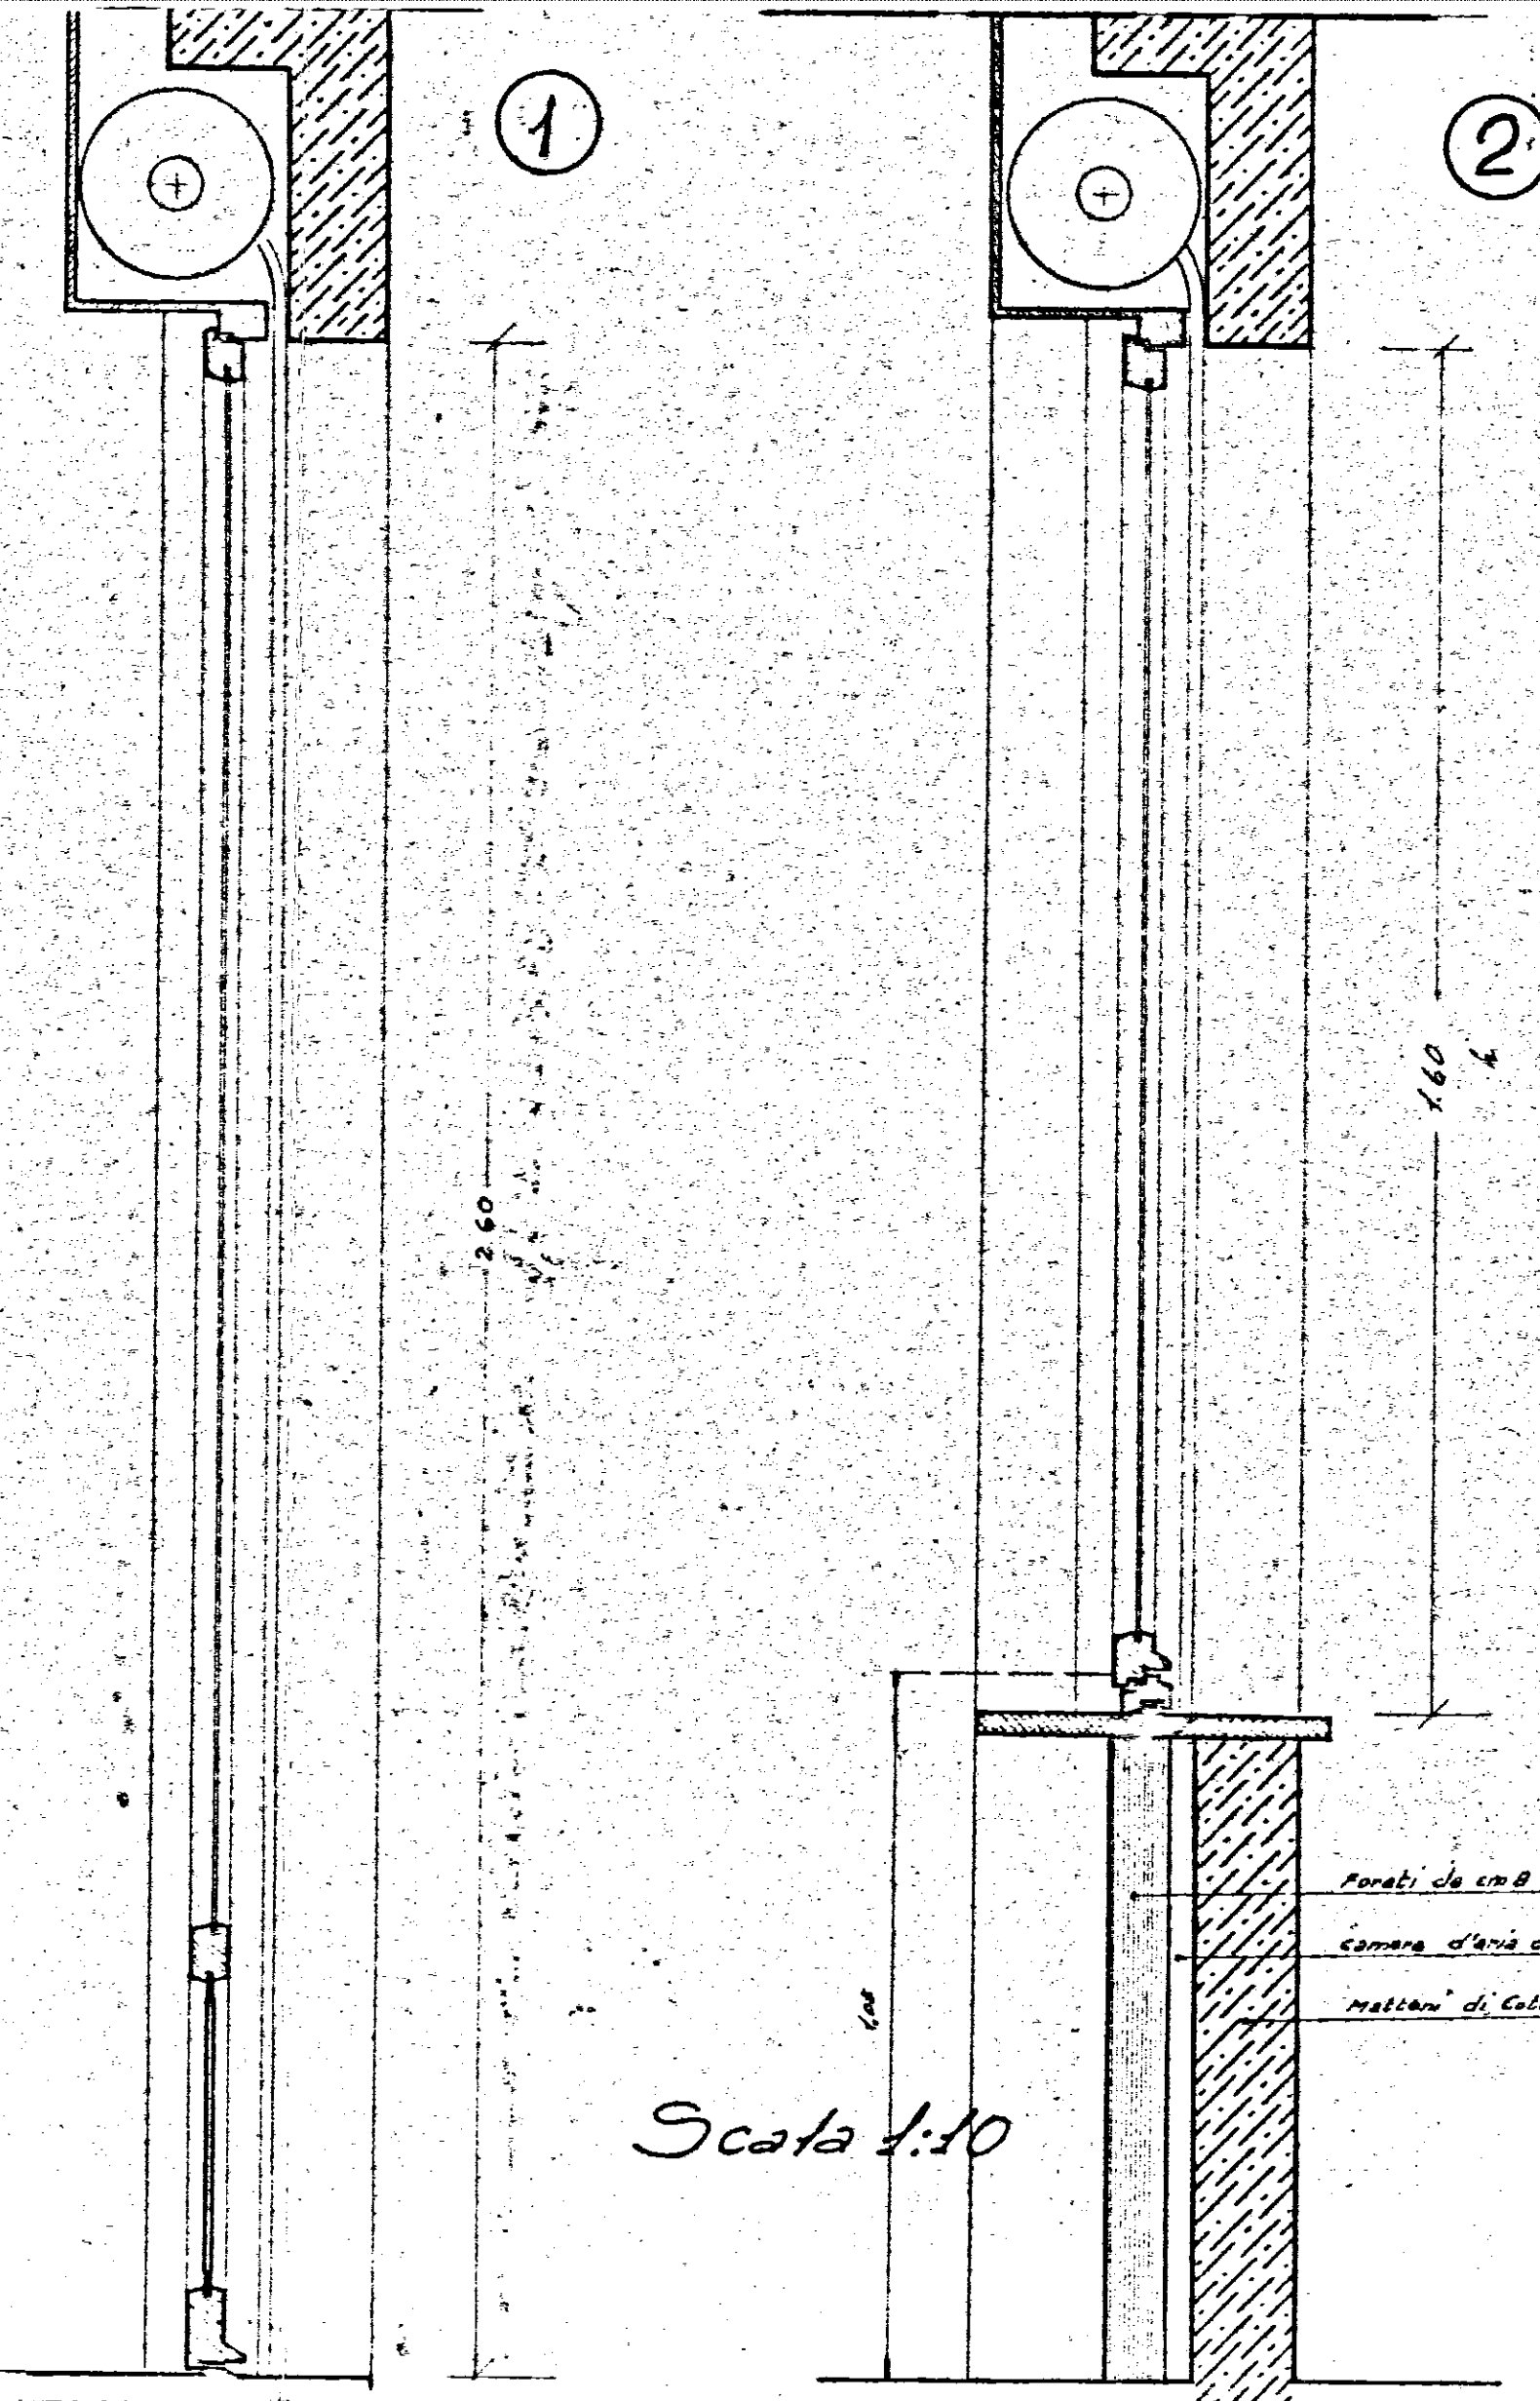

ALCOOP EDILIZIA
"LA CASA"
FASANO DI PUGLIA
IL PRESIDENTE
Domenico Di Lorenzo
Architetto onorario

COOPERATIVA EDILIZIA "LA CASA"	FINANZIAMENTO 6es Cal (Legge 14-2-1963 n° 60)	STAZIONE APPALTANTE Cooperativa "LA CASA"
N° 2 palazzine con 12 alloggi economici in Fasano (TIPO C)		data oggi. 8 GIU. 1972 oggi. oggi.
Dettagli finestre		Archivio: 15
Dr. Ing. GIOVANNI VALENTINI FASANO	PROGETTO Ing. Valentini	Approvazioni: C E C 29 FEB. 1972
Dr. Ing. GIOVANNI VALENTINI FASANO	DIRETTORE DEI LAVORI Ing. Valentini	Controllo disegni: visto: