


LEGENDA IMPIANTO ELETTRICO

	CONTATORE
	INTERRUTTORE GENERALE E VALVOLA
	LAMPADA A SOFFITTO NORMALE
	LAMPADA DA PARETE NORMALE
	LAMPADA A SOFFITTO DEVIATA
	LAMPADA DA PARETE DEVIATA
	LAMPADA CON INTERRUTTORE A TEMPO
	INTERRUTTORE
	DEVIATORE
	PULSANTE CAMPANELLO
	PULSANTE SERRATURA ELETTRICA
	SUONERIA
	TELEFONO A PARETE
	GIGOFONO
	ANTENNA TV
	COMMUTATORE
	PRESA DI CORRENTE 15 A
	PRESA DI CORRENTE 6 A
	TASTIERA CON ALTOPARLANTE E MICROFONO

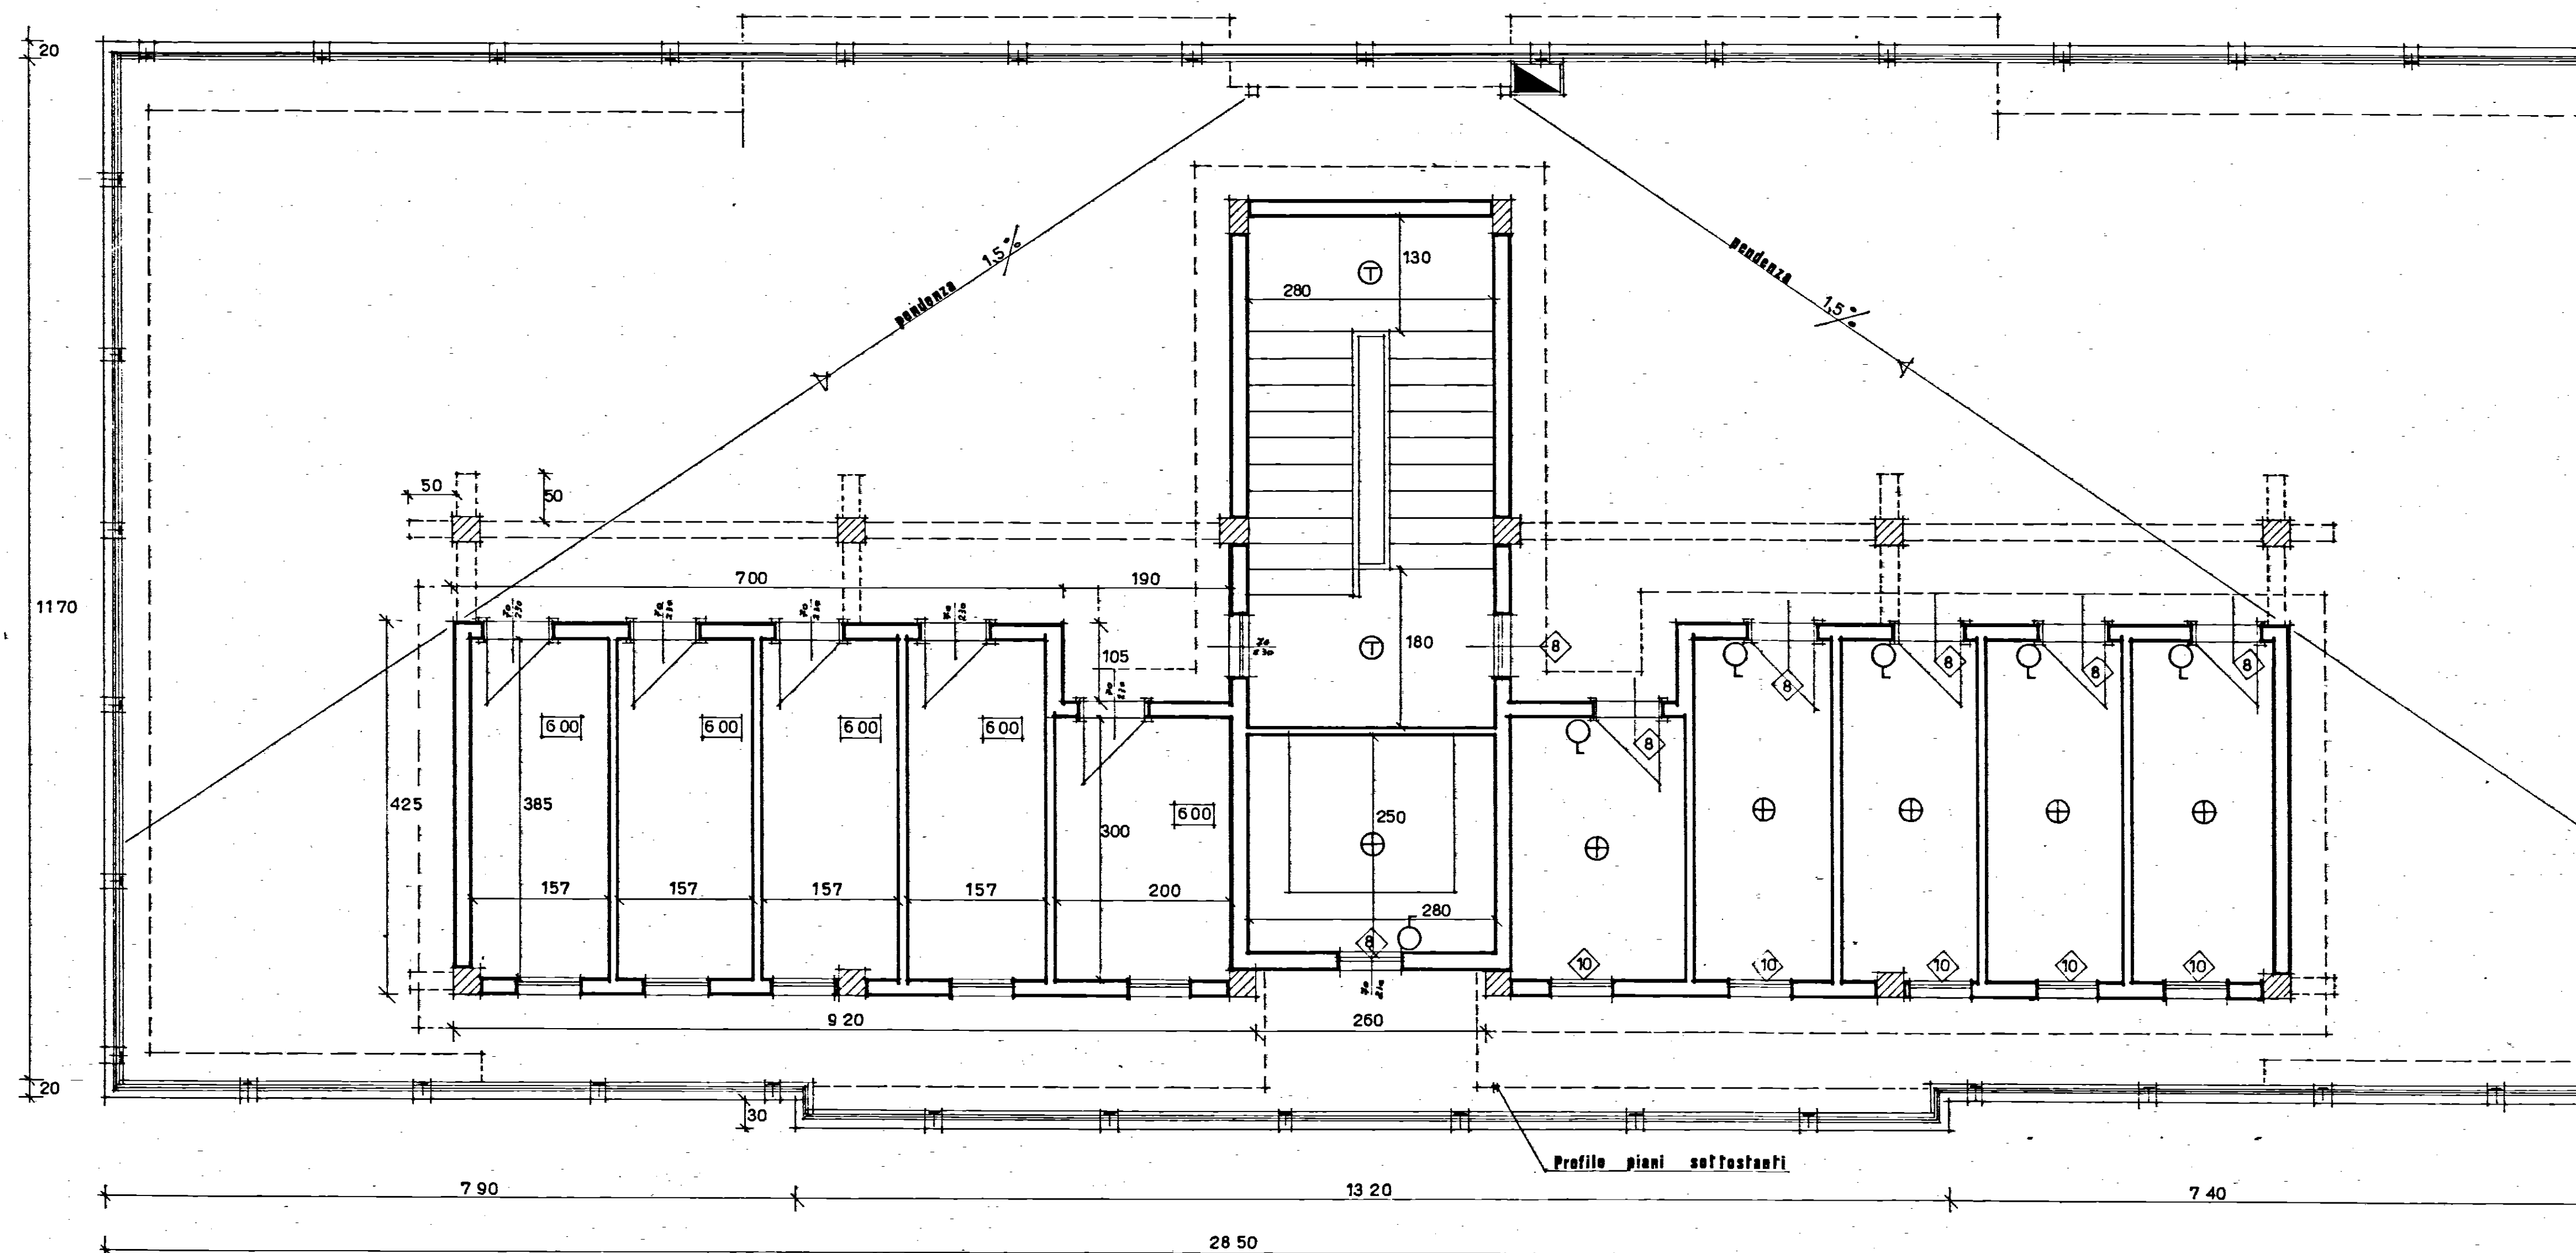

PIANO TERRAZZA

GESTIONE CASE LAVORATORE (legge 14-2-1963)		Intervento N° 1312		stazione appaltante I. A. C. P.	
QUARTIERE S. ELIA - BRINDISI				data	agg.
LOTTO A ₂ edifici tipo D n. 5-8-9 piazza piano terrazza 1:50				agg.	agg.
				12	
				archivio	
EDILIZIA	Ing. G. Angeles	STRUTTURE	Ing. F. Piro	note	
EDILIZIA	Ing. M. Bolagnese	IMPIANTI	Ing. P. Fabretti		
EDILIZIA	Ing. U. Leone	PROGRAMMAZ.	Ing. A. Maldari		
EDILIZIA	Ing. F. Perrelli	PROGRAMMAZ.	Ing. E. Pota		
EDILIZIA	Ing. L. Puffi	PROGRAMMAZ.	Ing. E. Romanazzi		
EDILIZIA	Ar. F. Pignatelli	COORDINATORE	Ing. A. Maldari		
EDILIZIA	Ar. G. Pinta	DIREZIONE LL.	I. A. C. P.		
STRUTTURE	Ing. F. Alonzo			controllo	visite