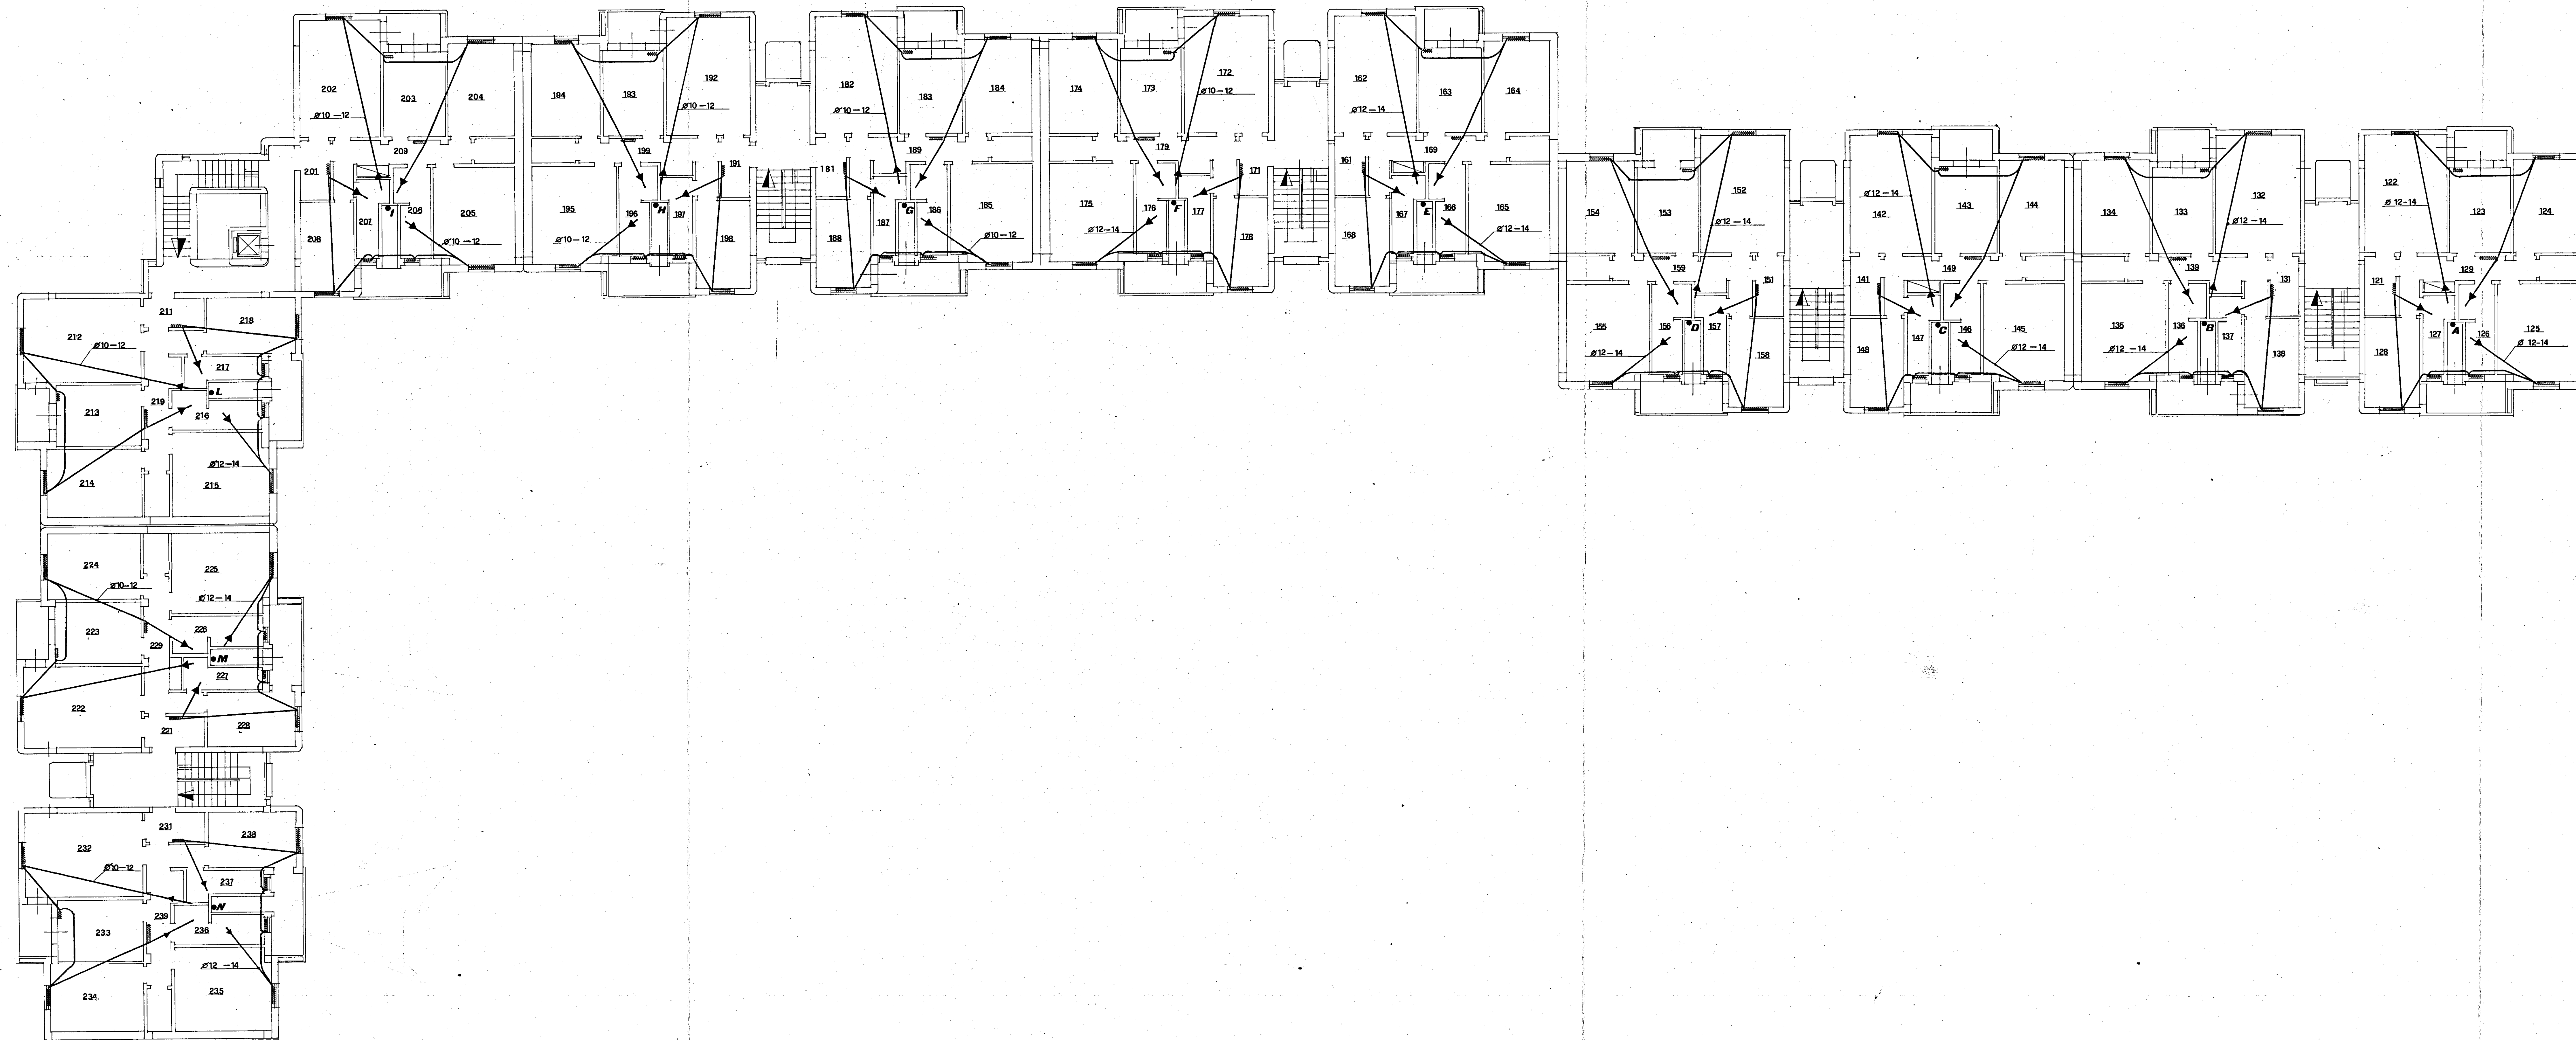


## COMUNE DI BRINDISI

PROGETTO DI IMPIANTO TERMICO PER LA COSTRUZIONE  
DI N°50 ALLOGGI - LEGGE 27-5-1975 N° 166 - PROGRAMMA INTERVENTO 001/43/1PROPRIETARIO **I.A.C.P. BRINDISI**

TAV. 3

SCALA:

IL PROGETTISTA  
ING. P. INDOLFI

PIANO SECONDO