


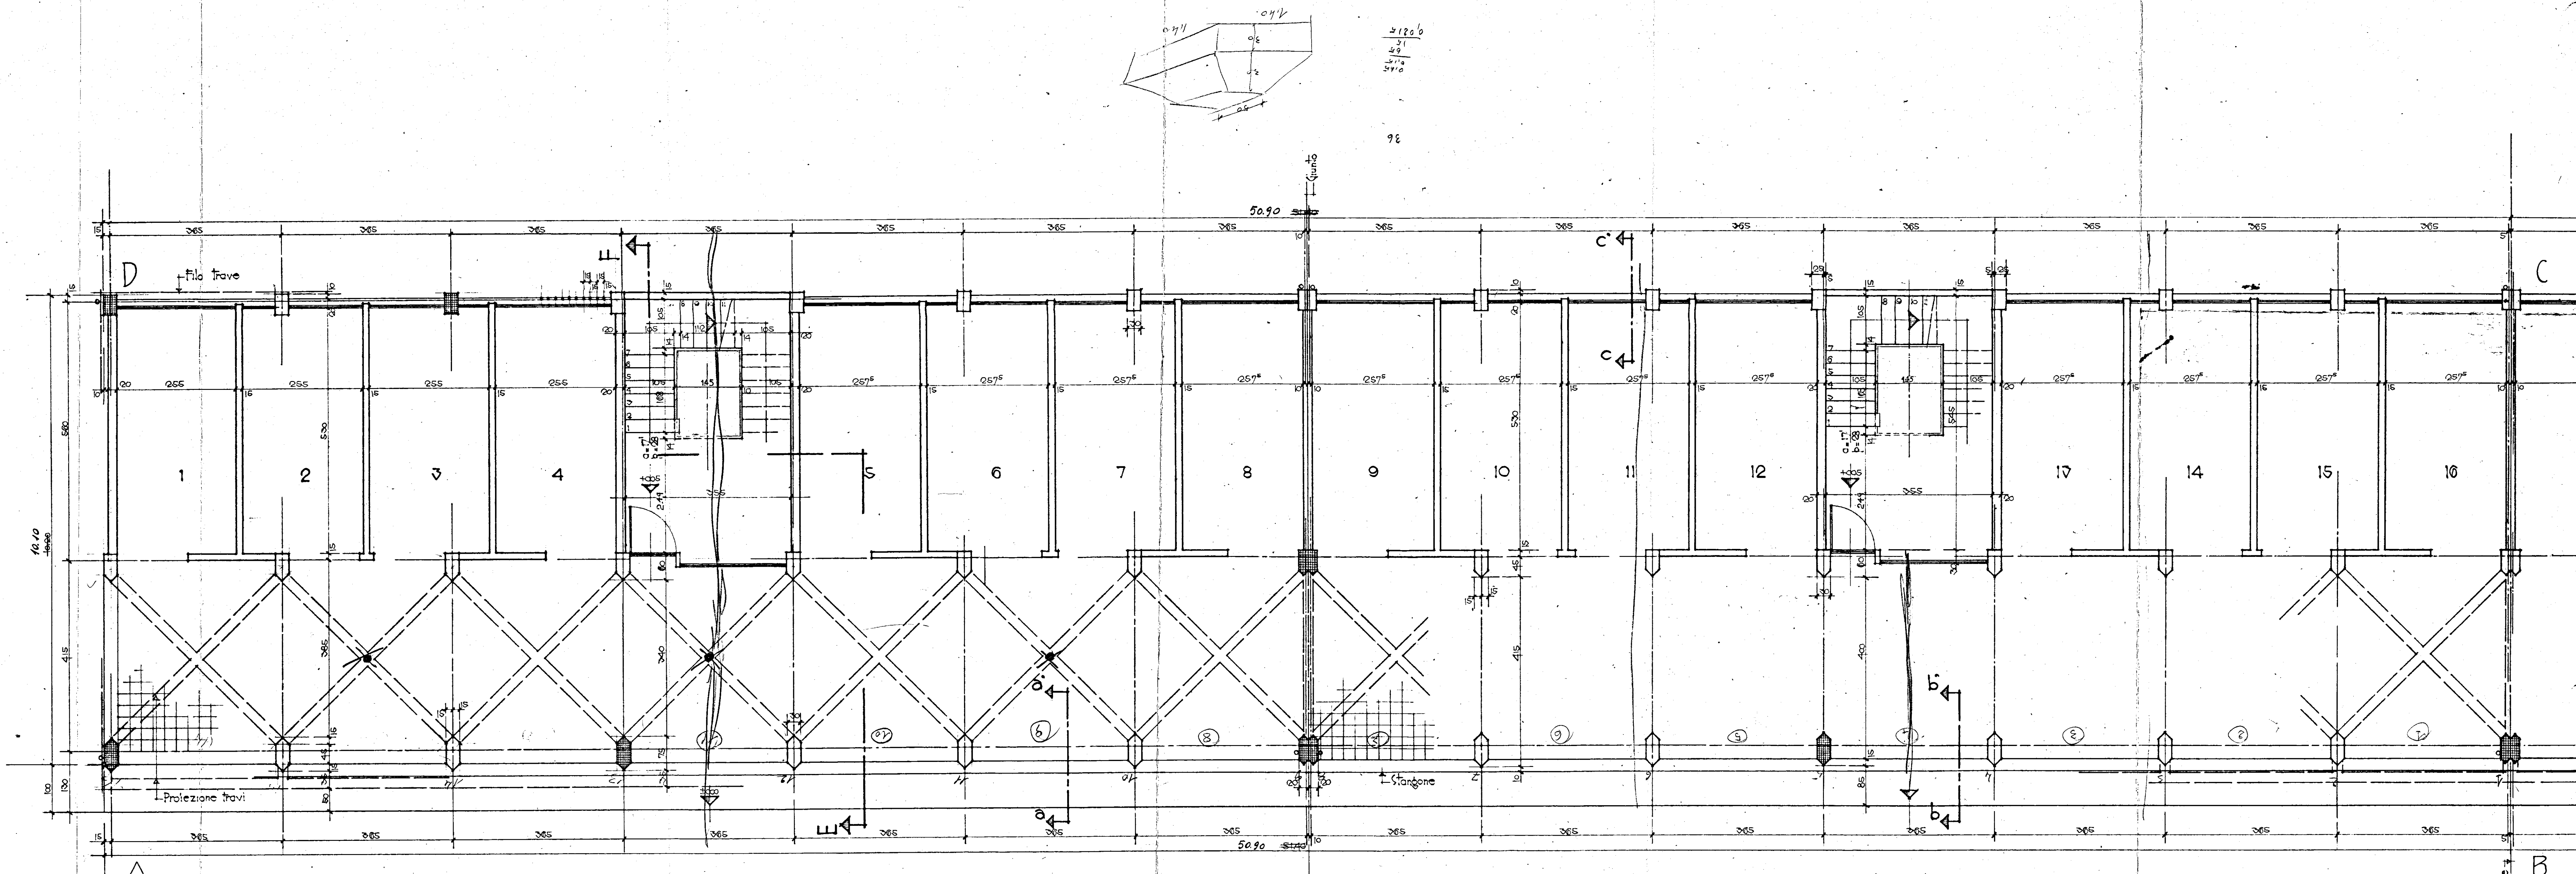

N.B. - Per le misure degli interassi dei pilastri e spessore dei tramezzi, riferirsi alla pianta tipo.

STUDIO ARCHITETTICO E INGENNERIA - ROMA, 33 VIA RUBICONE	
GESTIONE "INA" CASA I.A.C.P. BRINDISI - QUARTIERE IN S. VITO DE' NORMANNI	data 10-7-1959
PIANTA PIANO TERRA	dis. n. 150
EDIFICI tipo 1-3-5	dis. n. 5 F.
ARCH. CARLO CHIARINI (CAPOGRUPPO) dis. ARCH. C. AYMONINO ARCH. M. GIRELLI dis. ING. B. DE ROSSI ING. L. DOTI dis.	