


IMPRESA CORRADO BRINDISI, CORSO ROMA 101
 INTERVENTO 567
 QUARTIERE S. ELIA BRINDISI
 EDIFICI TIPO 4_{C-B}-5_{C-B}
CARPENTERIA 2° E 4° SOLAIO
 E PIANTE 3° E 5° ORDINE PILASTRI
Disegni in scala 1:50

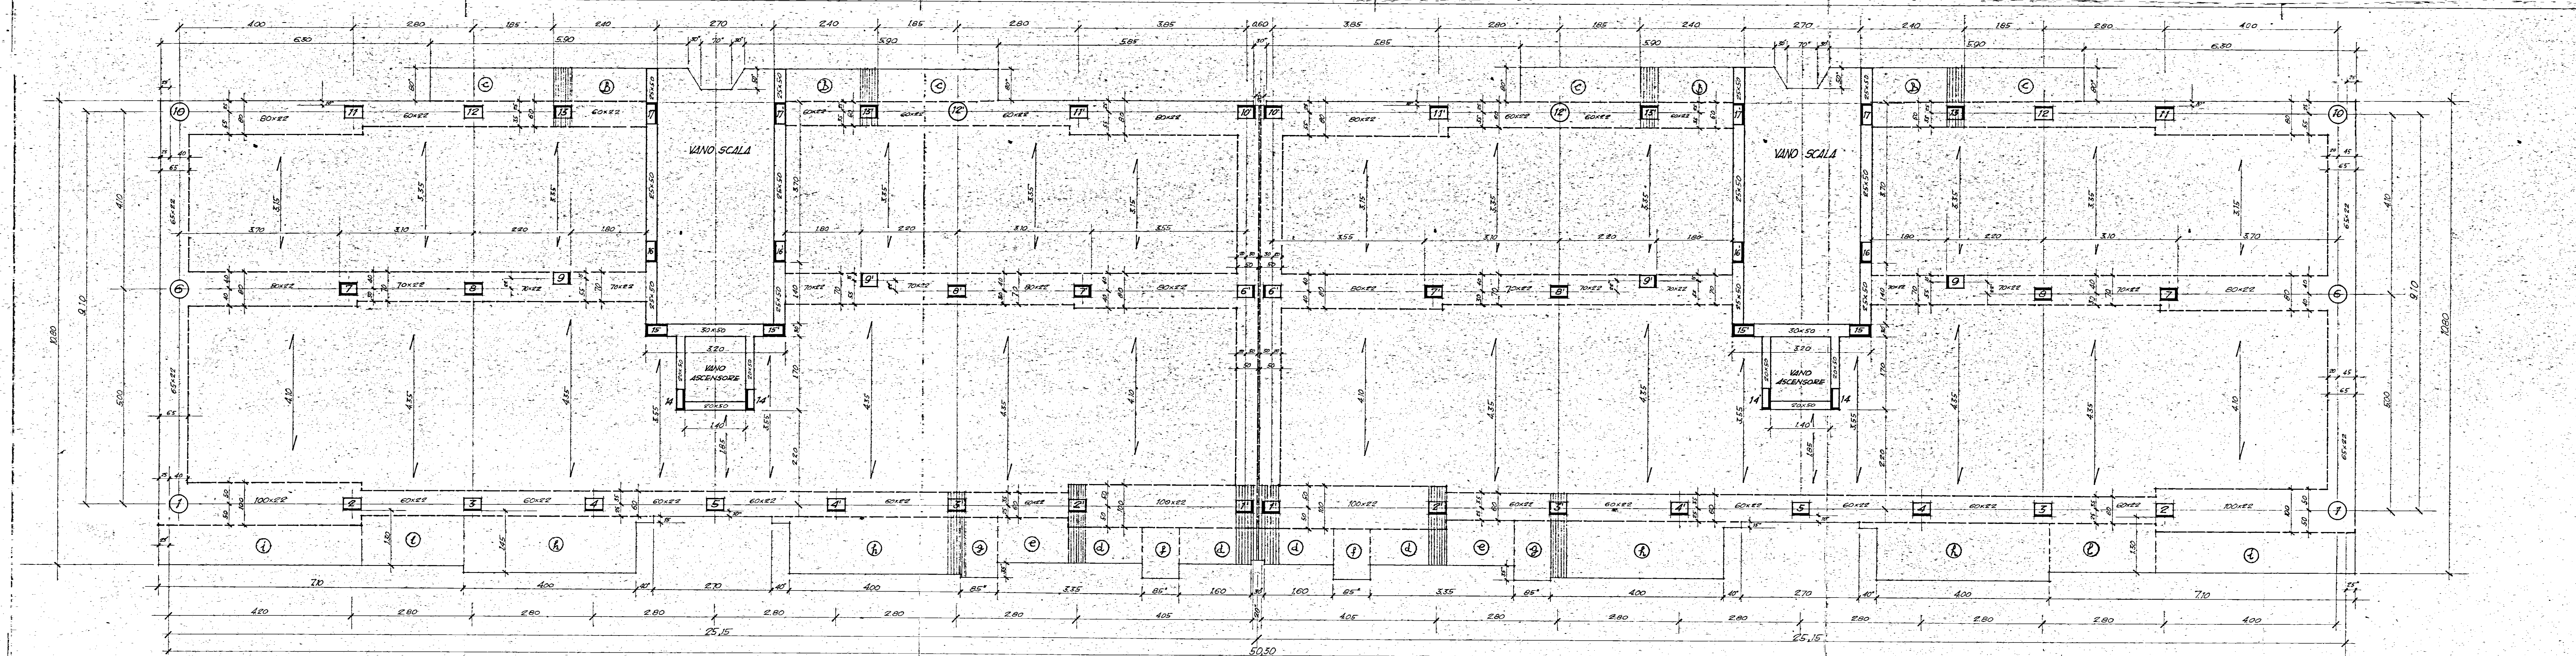

Brindisi, Febbraio 1969