
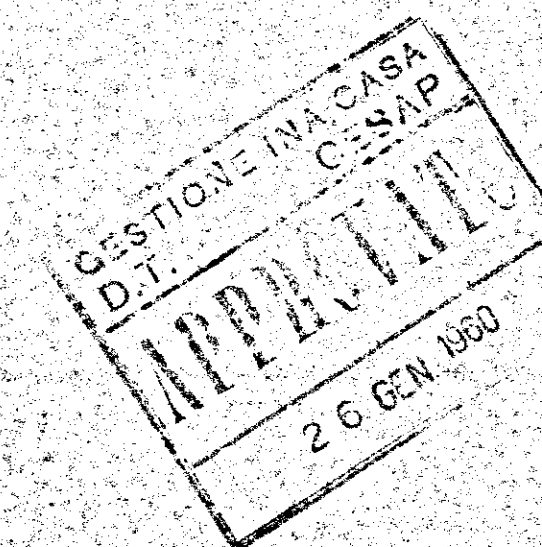


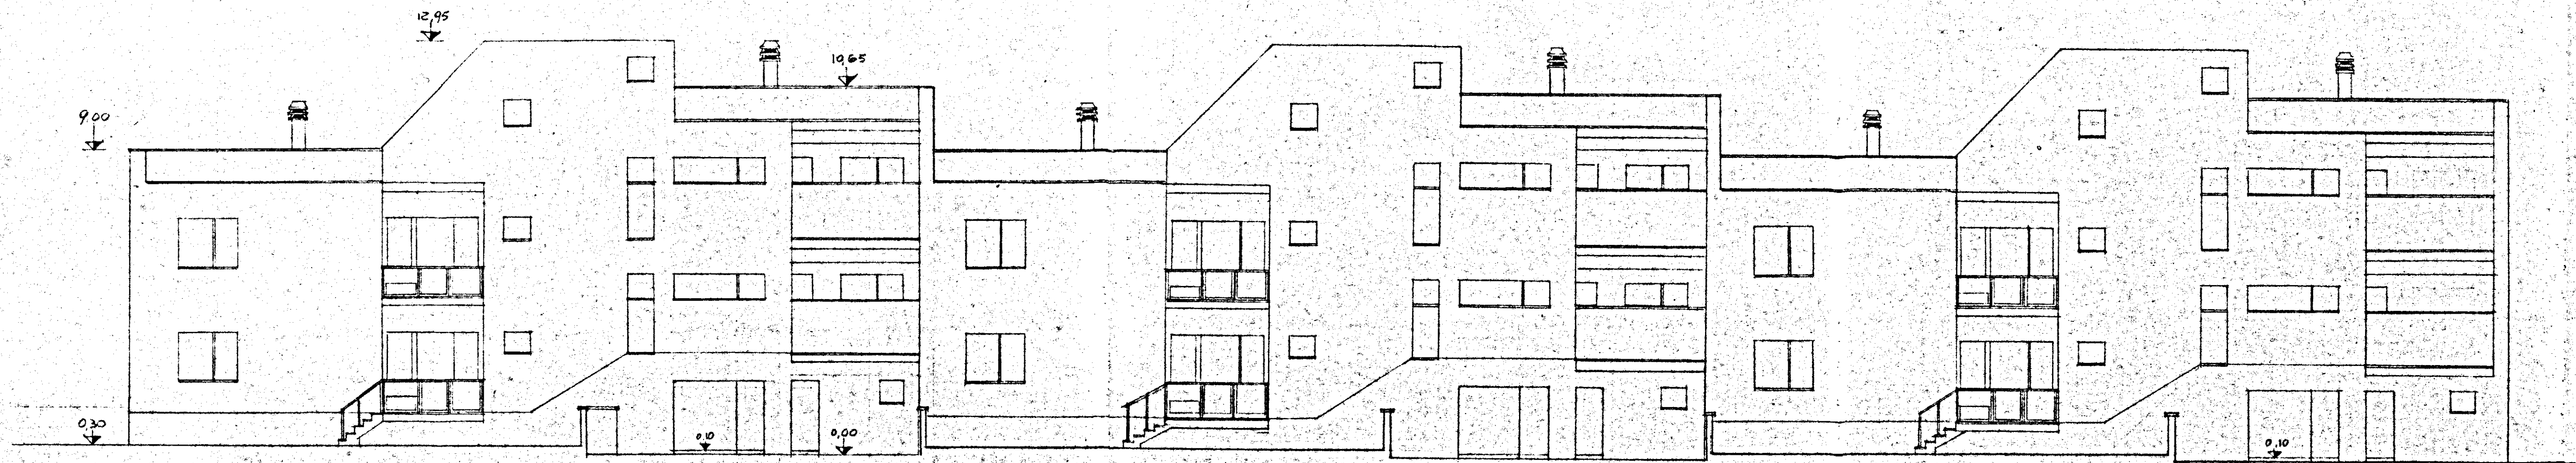

GESTIONE INA CASA 2° SETTENNIO	GRUPPO ARCH. SPACCARELLI - A. BACCIN - BRUNO, DONI, C. BACCIN ed. B	
CASE IN MESAGNE	n° 7. 8. 9. 10. 11. 12	DIS. N° 6657 TAV. 5 SERIE 243
STAZIONE APP. 1. A. C. P. BRINDISI	PROSPETTO SUD-EST RAPP. 1:100	ROMA 4 LUGLIO 1959