


Calcestruzzo R 250
Acciaio Aq 42

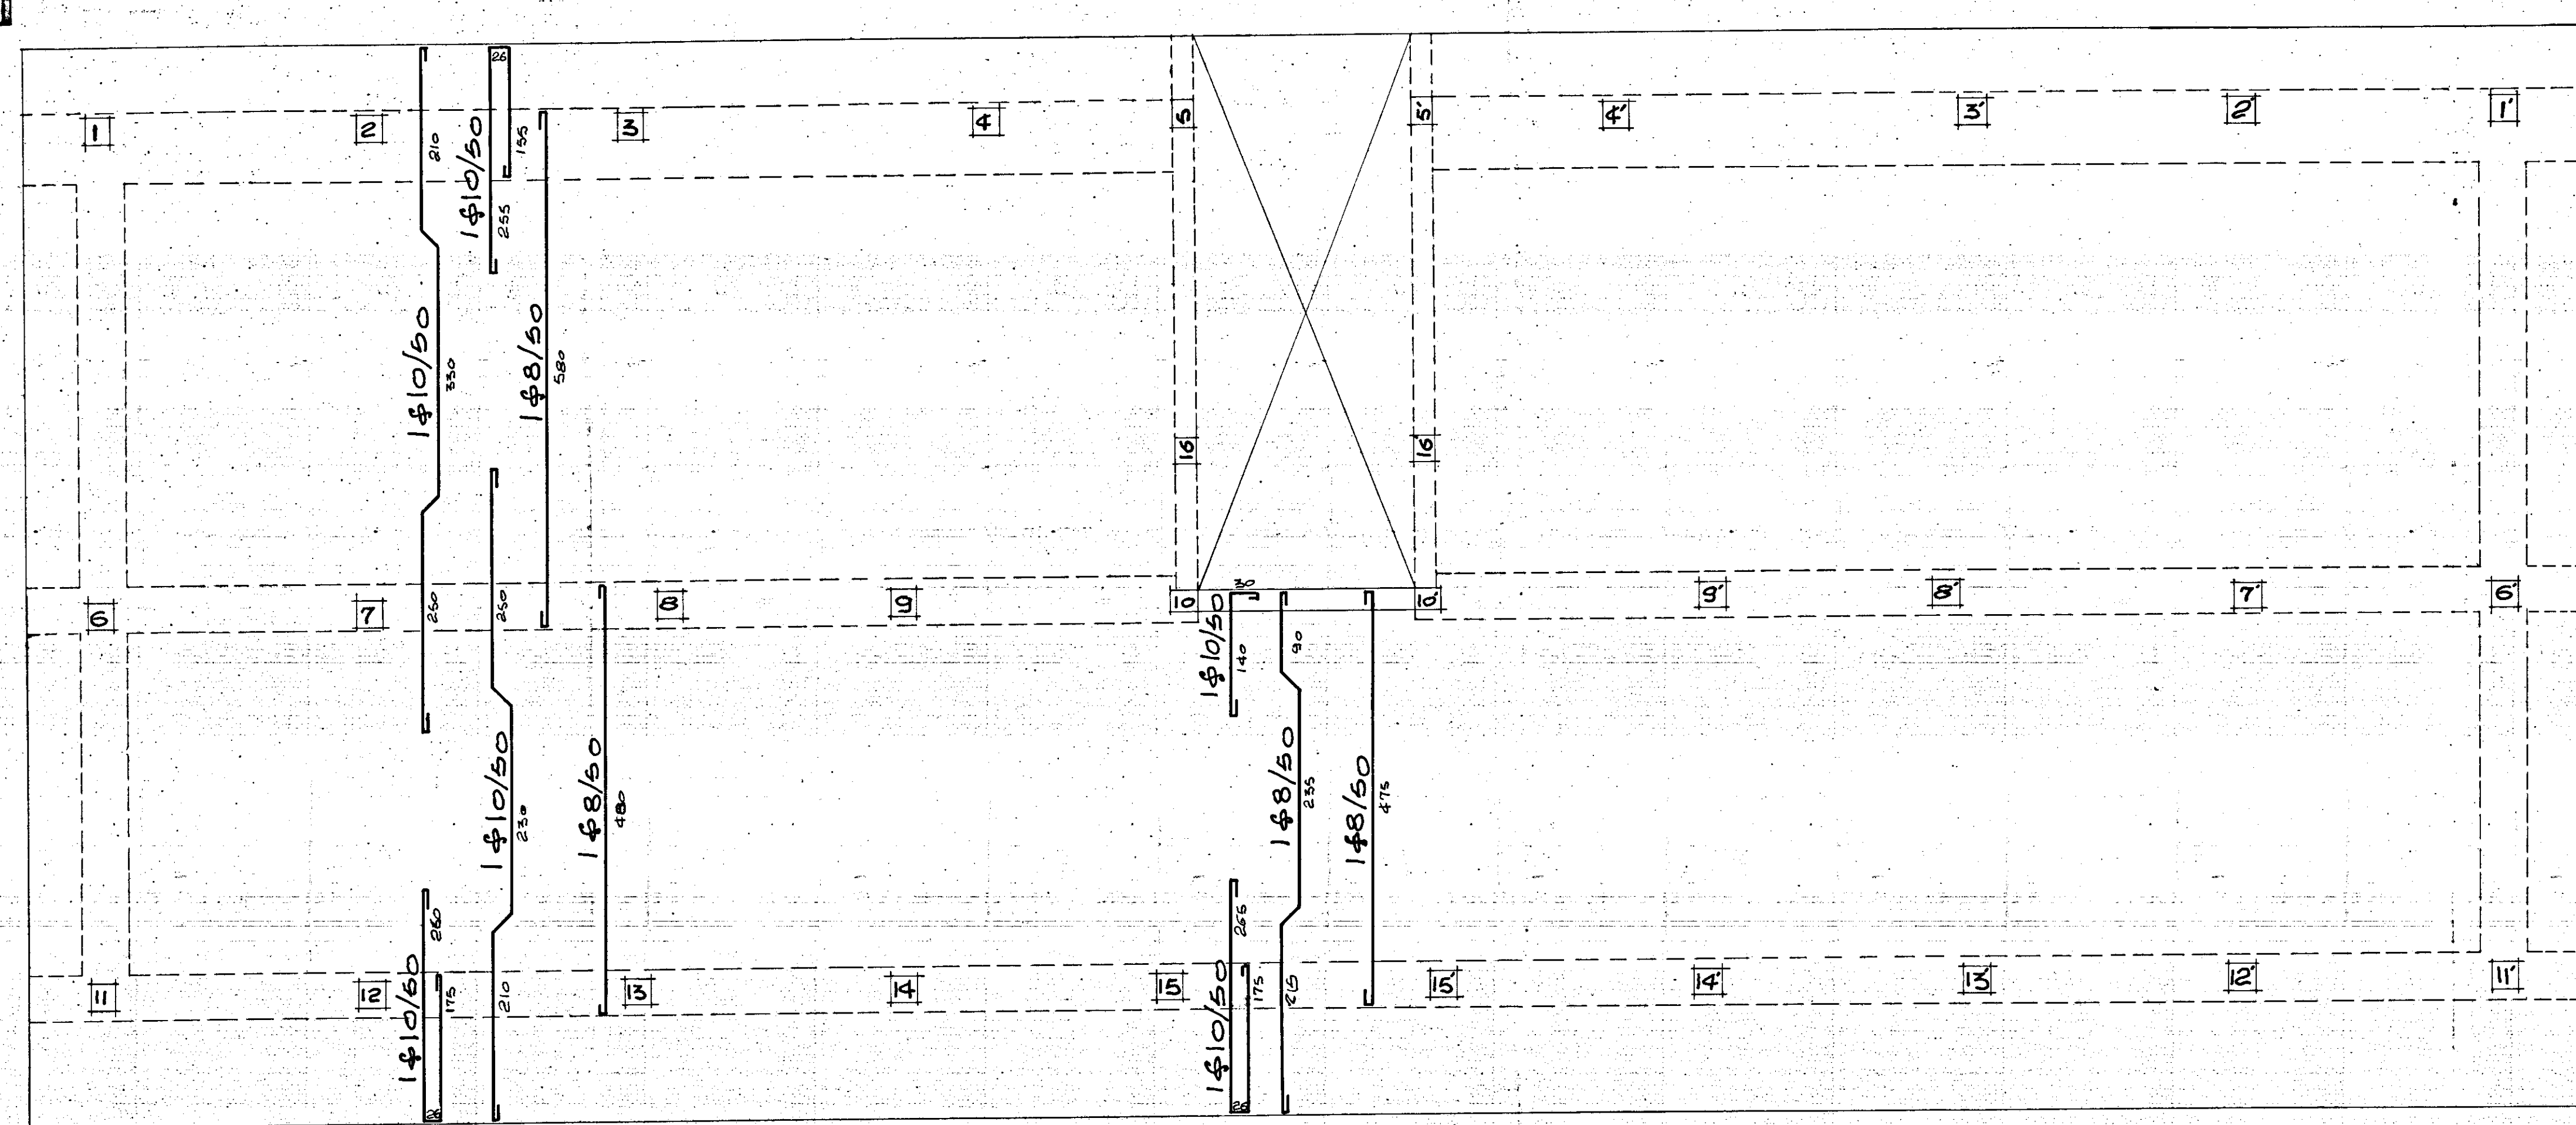

SOLAI0 H = 30

GESTIONE CASE LAVORATORI				STAZIONE APPALTANTE	
(LEGGI 14-2-1983 N° 60) INTERVENTO N° 1/AZ				I.A.C.P.	
QUARTIERE "S.ELIA", BRINDISI Edilizia Sovvenzionata				data 5.VI.68	aggiornamento S
EDIFICIO TIPO D				aggiornamento	12
ARMATURA SOLAIO COPERTURA				arch.	
Dr. Ing. Francesco D'ALONZO				EDILIZIA	note
Dr. Ing. Elvio ROMANAZZI				STRUTTURE	
Dr. Ing. Fausto PALIVA				IMPIANTI	
Dr. Ing. Aldo MALDARI				PROGRAMMAZIONE	
I. A.C.P.				DIREZIONE LAVORI	
				controllo	
				VISTO	