


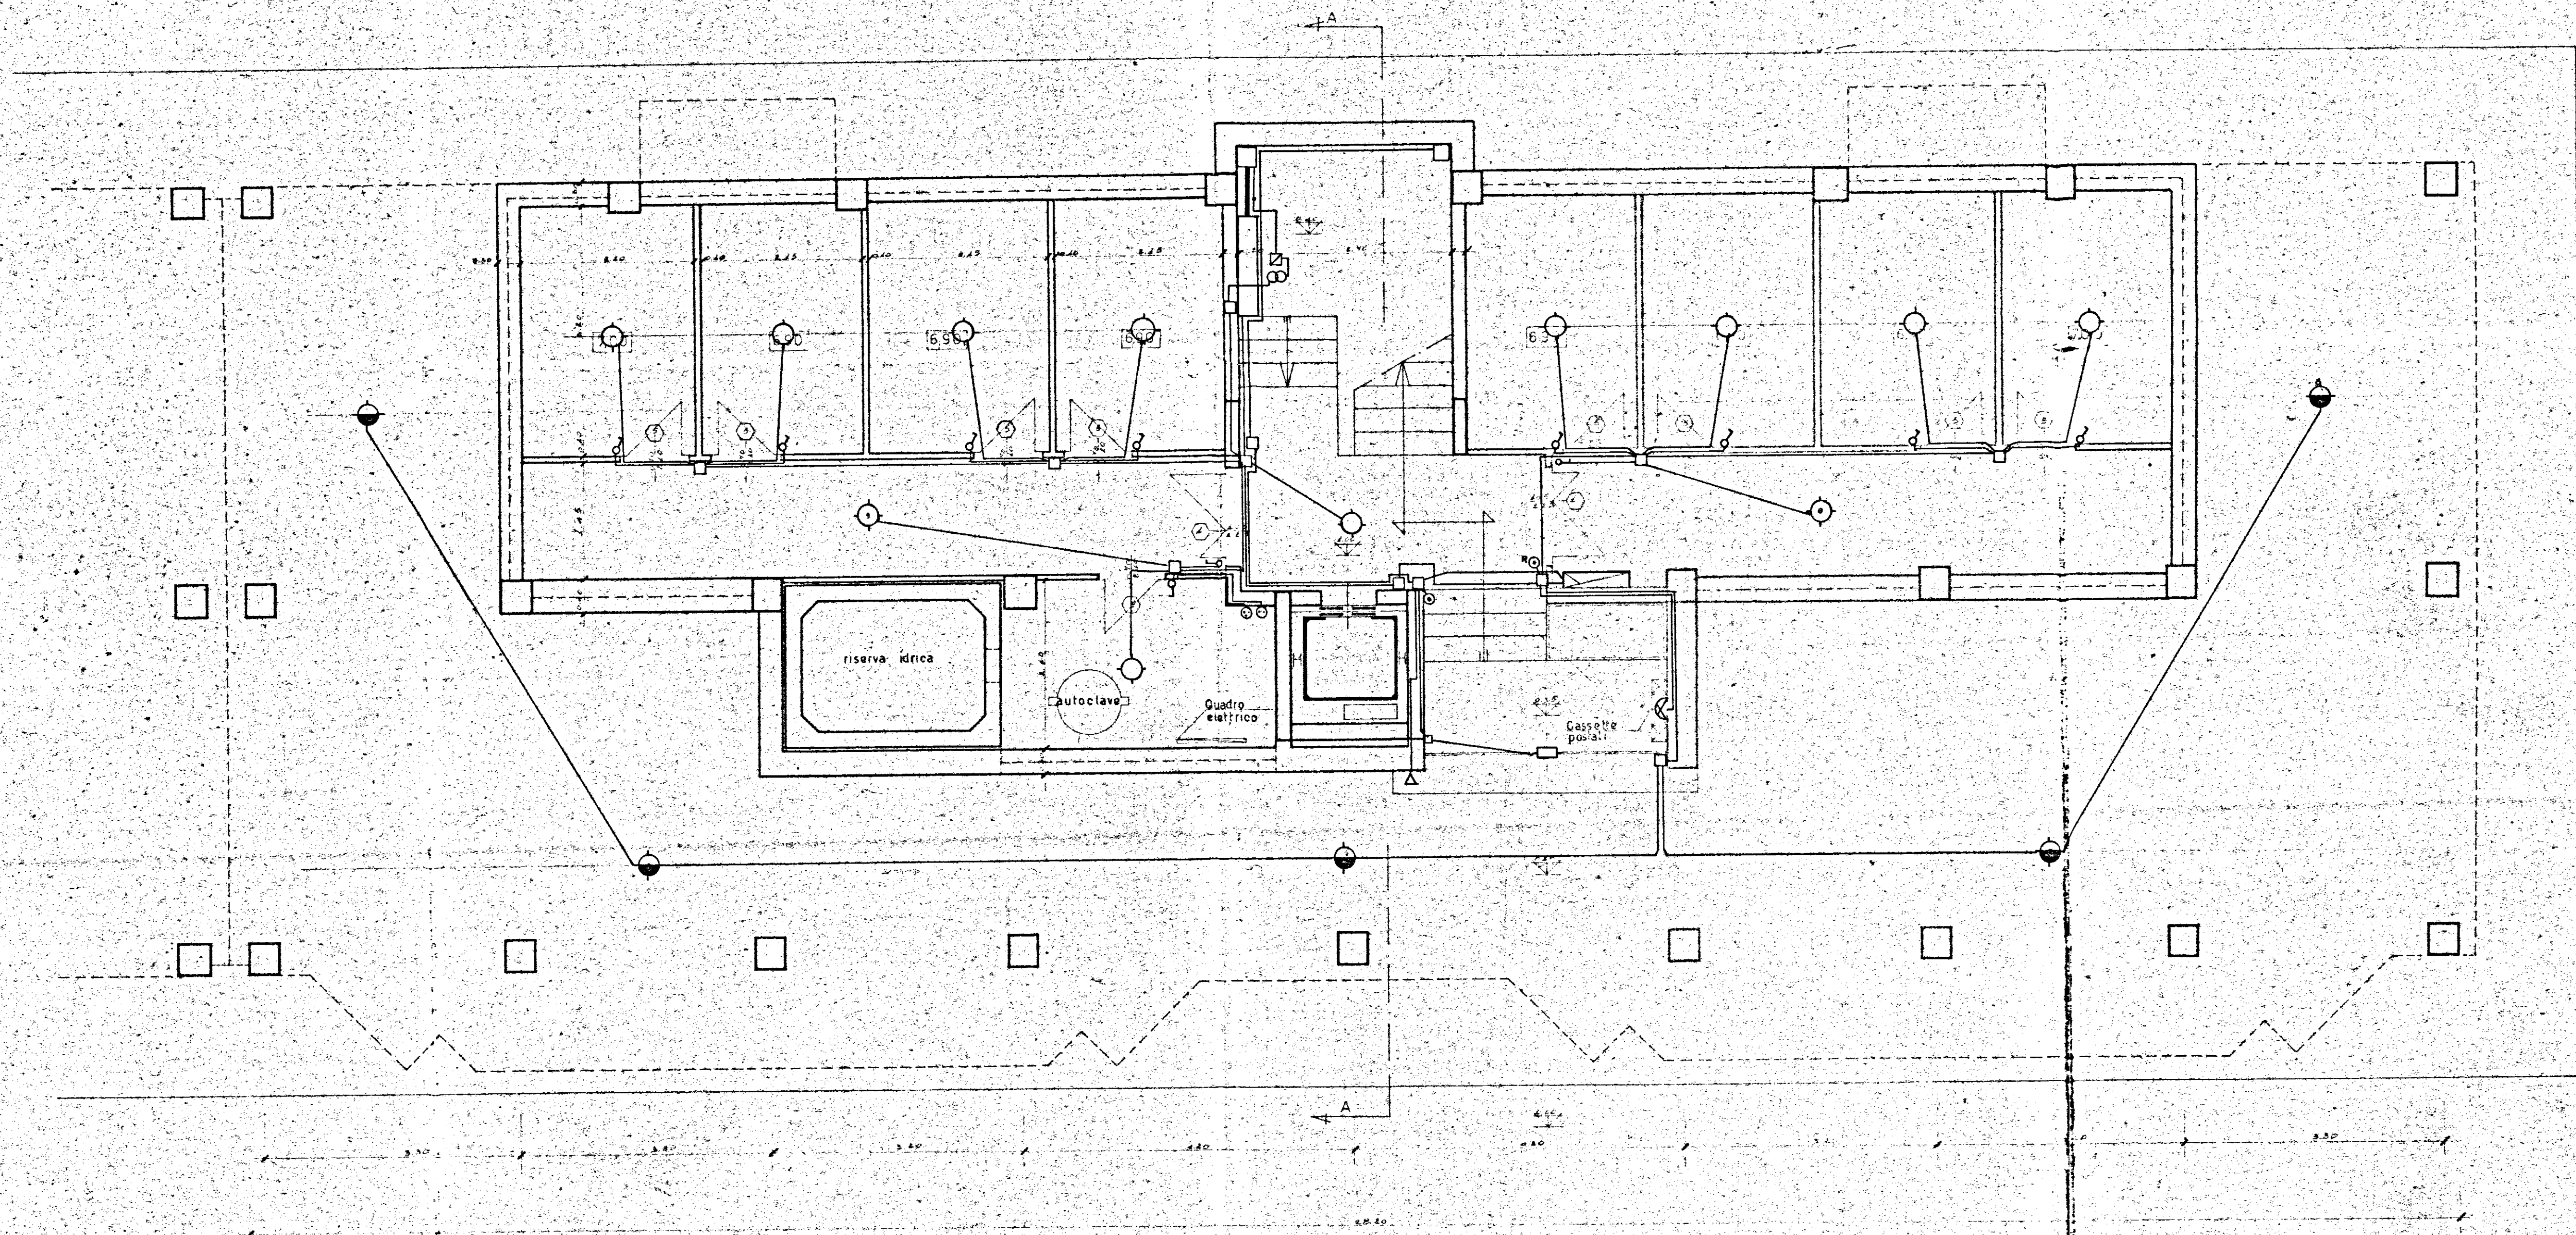

LEGENDA

- PUNTO LUCE A SOFFITTO "ESTERNO."
- PUNTO LUCE A SOFFITTO
- PUNTO LUCE A PARETE
- CICALA PER CITOFONO
- INTERRUOTTORE
- DEVIATORE
- COMMUTATORE
- INTERRUOTTORE DI CHIAMATA
- PRESA LUCE
- PRESA ENERGIA INDUSTRIALE
- PRESA T.V.
- PULSANTE
- SUONERIA
- CITOFONO
- SEPARATORE ELETTRICO
- PRESA TELEFONICA
- QUADRO ELETTRICO CON TRASFORMATORE
- CAVEDIO
- SCATOLA DI DERIVAZIONE
- ALIMENTATORE CITOFONICO
- PULSANTE RELÉ

GESTIONE CASE LAVORATORI (legge 14-2-1963)		Intervento N° 567		Ministero dell'Industria Ministero dell'Agricoltura Ministero dell'Interno Ministero dell'Economia Ministero delle Poste Ministero dei Trasporti Ministero dell'Aviazione Ministero dell'Industria e Commercio	
---	--	-------------------	--	---	--