



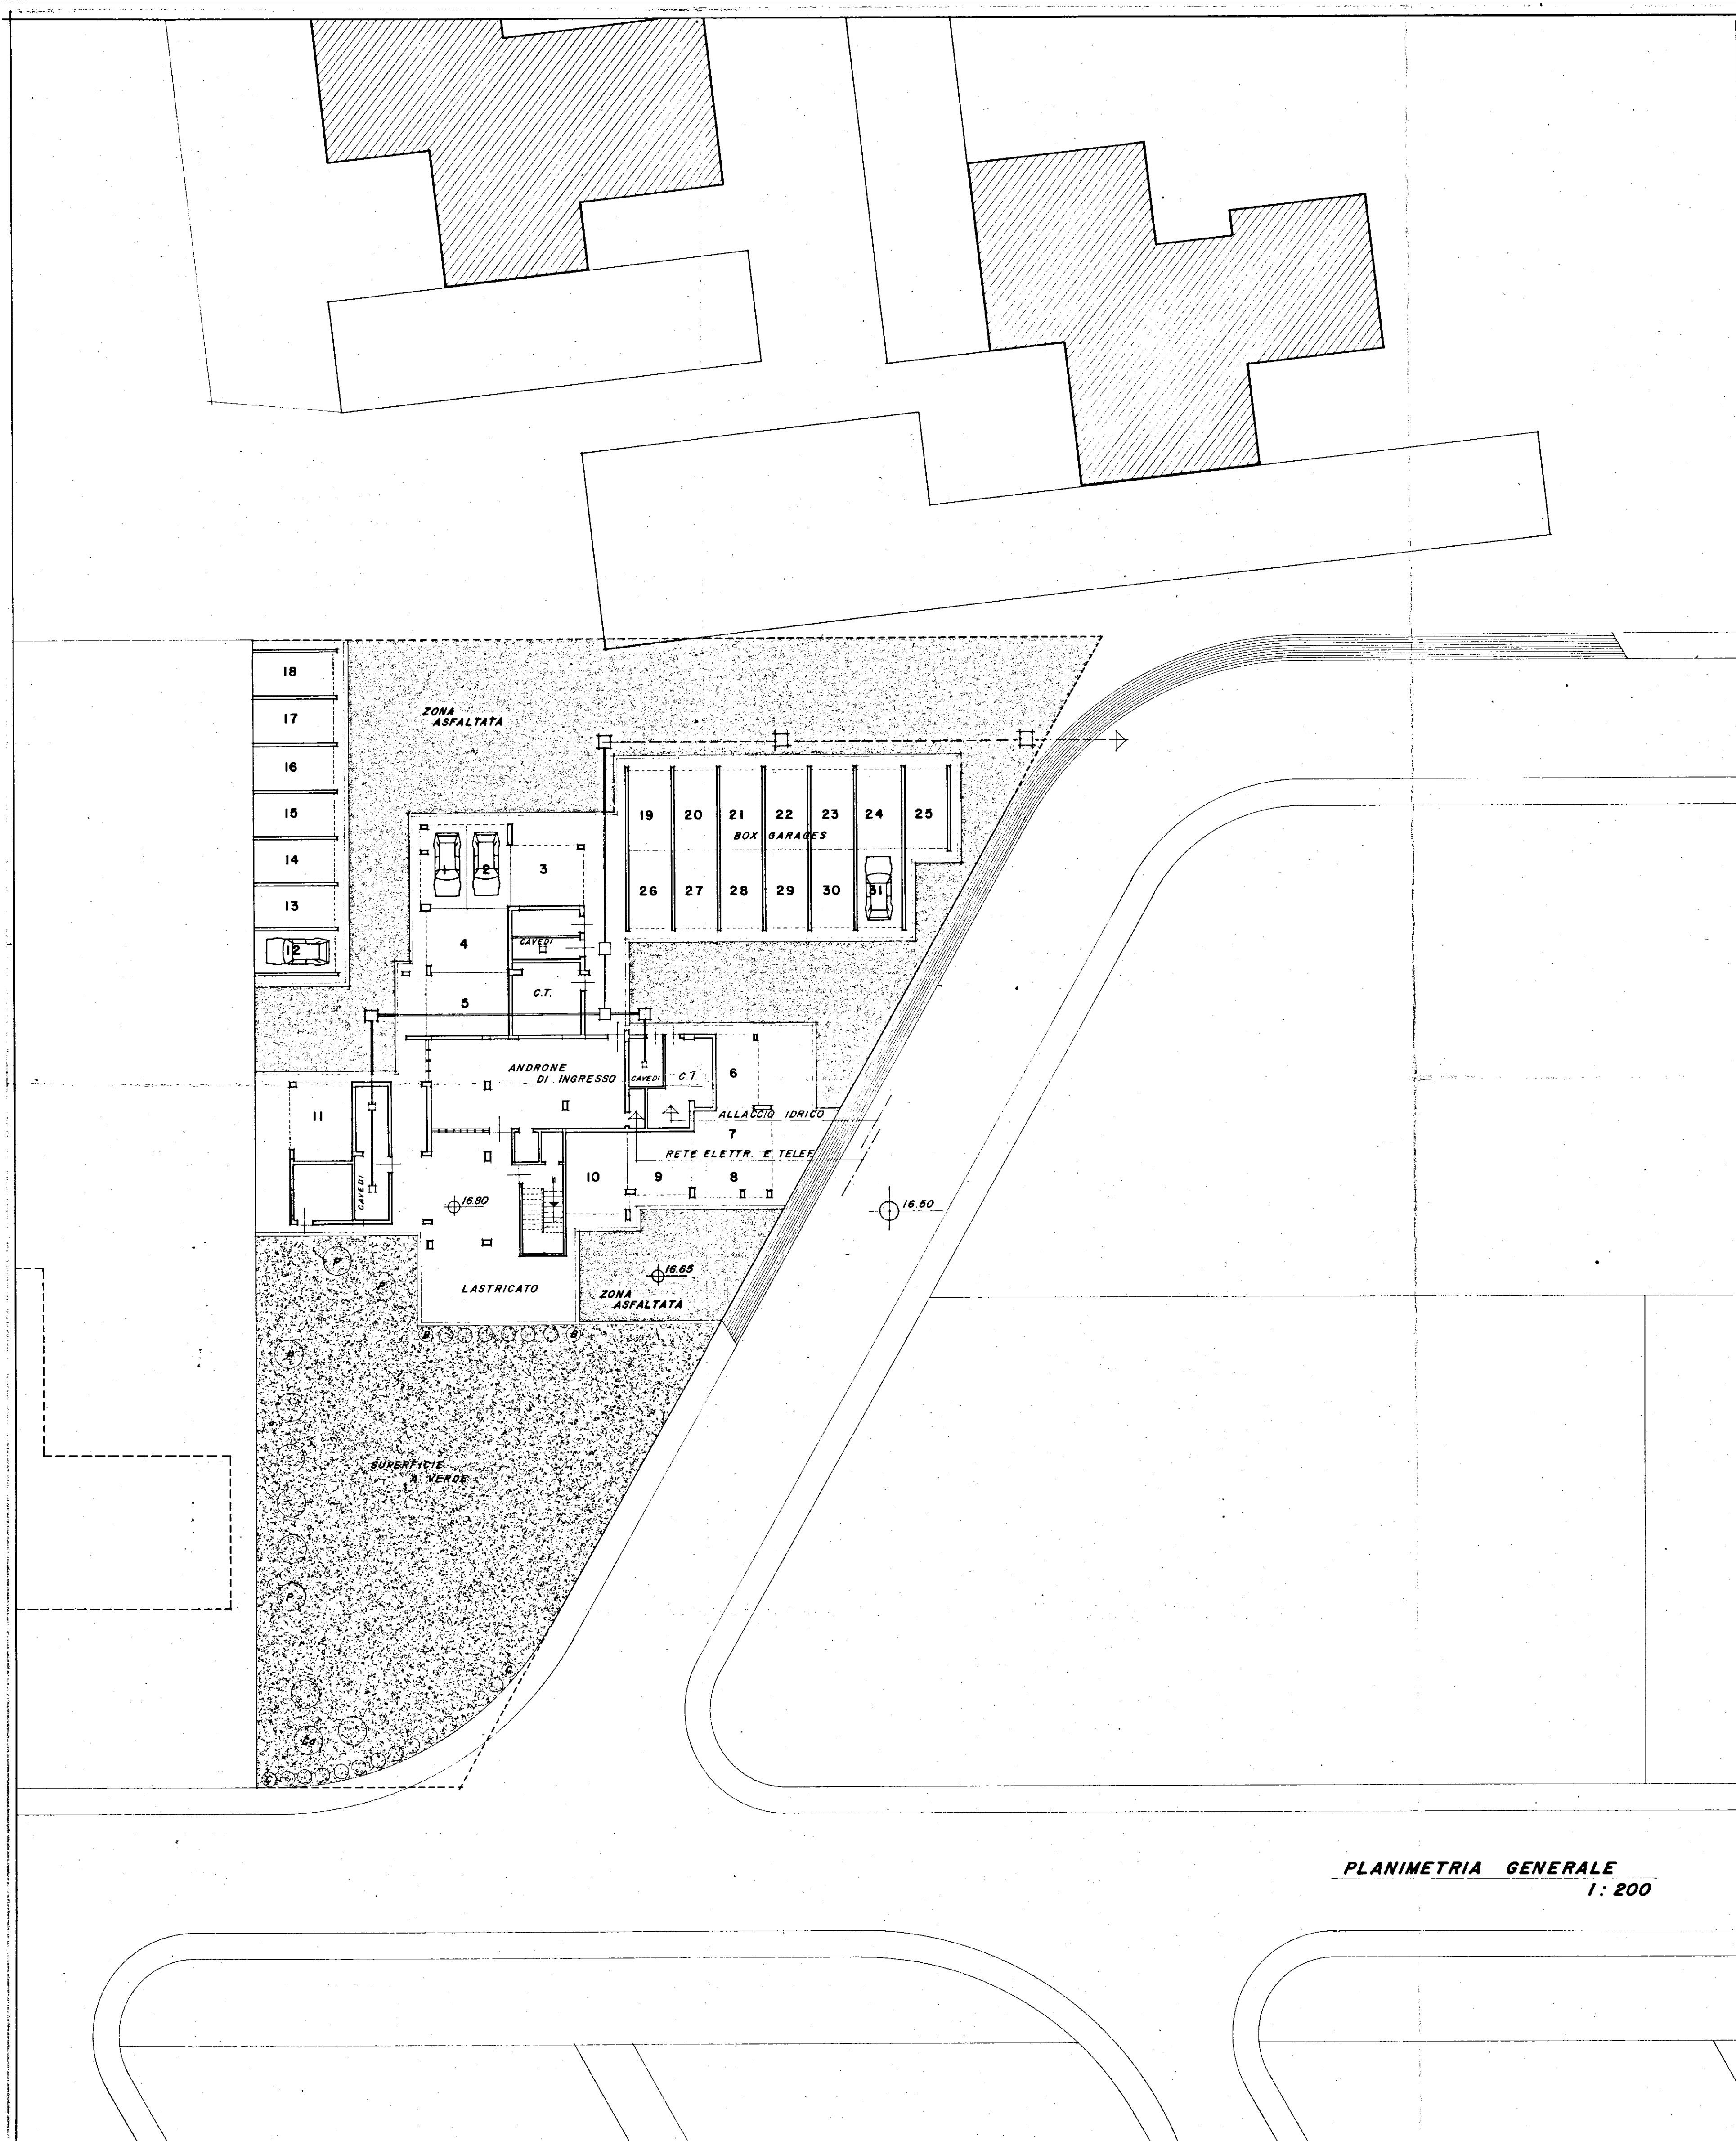

- LEGENDA:
- (P) PINUS PINEA
 - (Ca) CEDRUS ATLANTICA
 - (B) BOUGANVILLEA GLABRA
 - (C) CATRAECUS PIRACANTHA

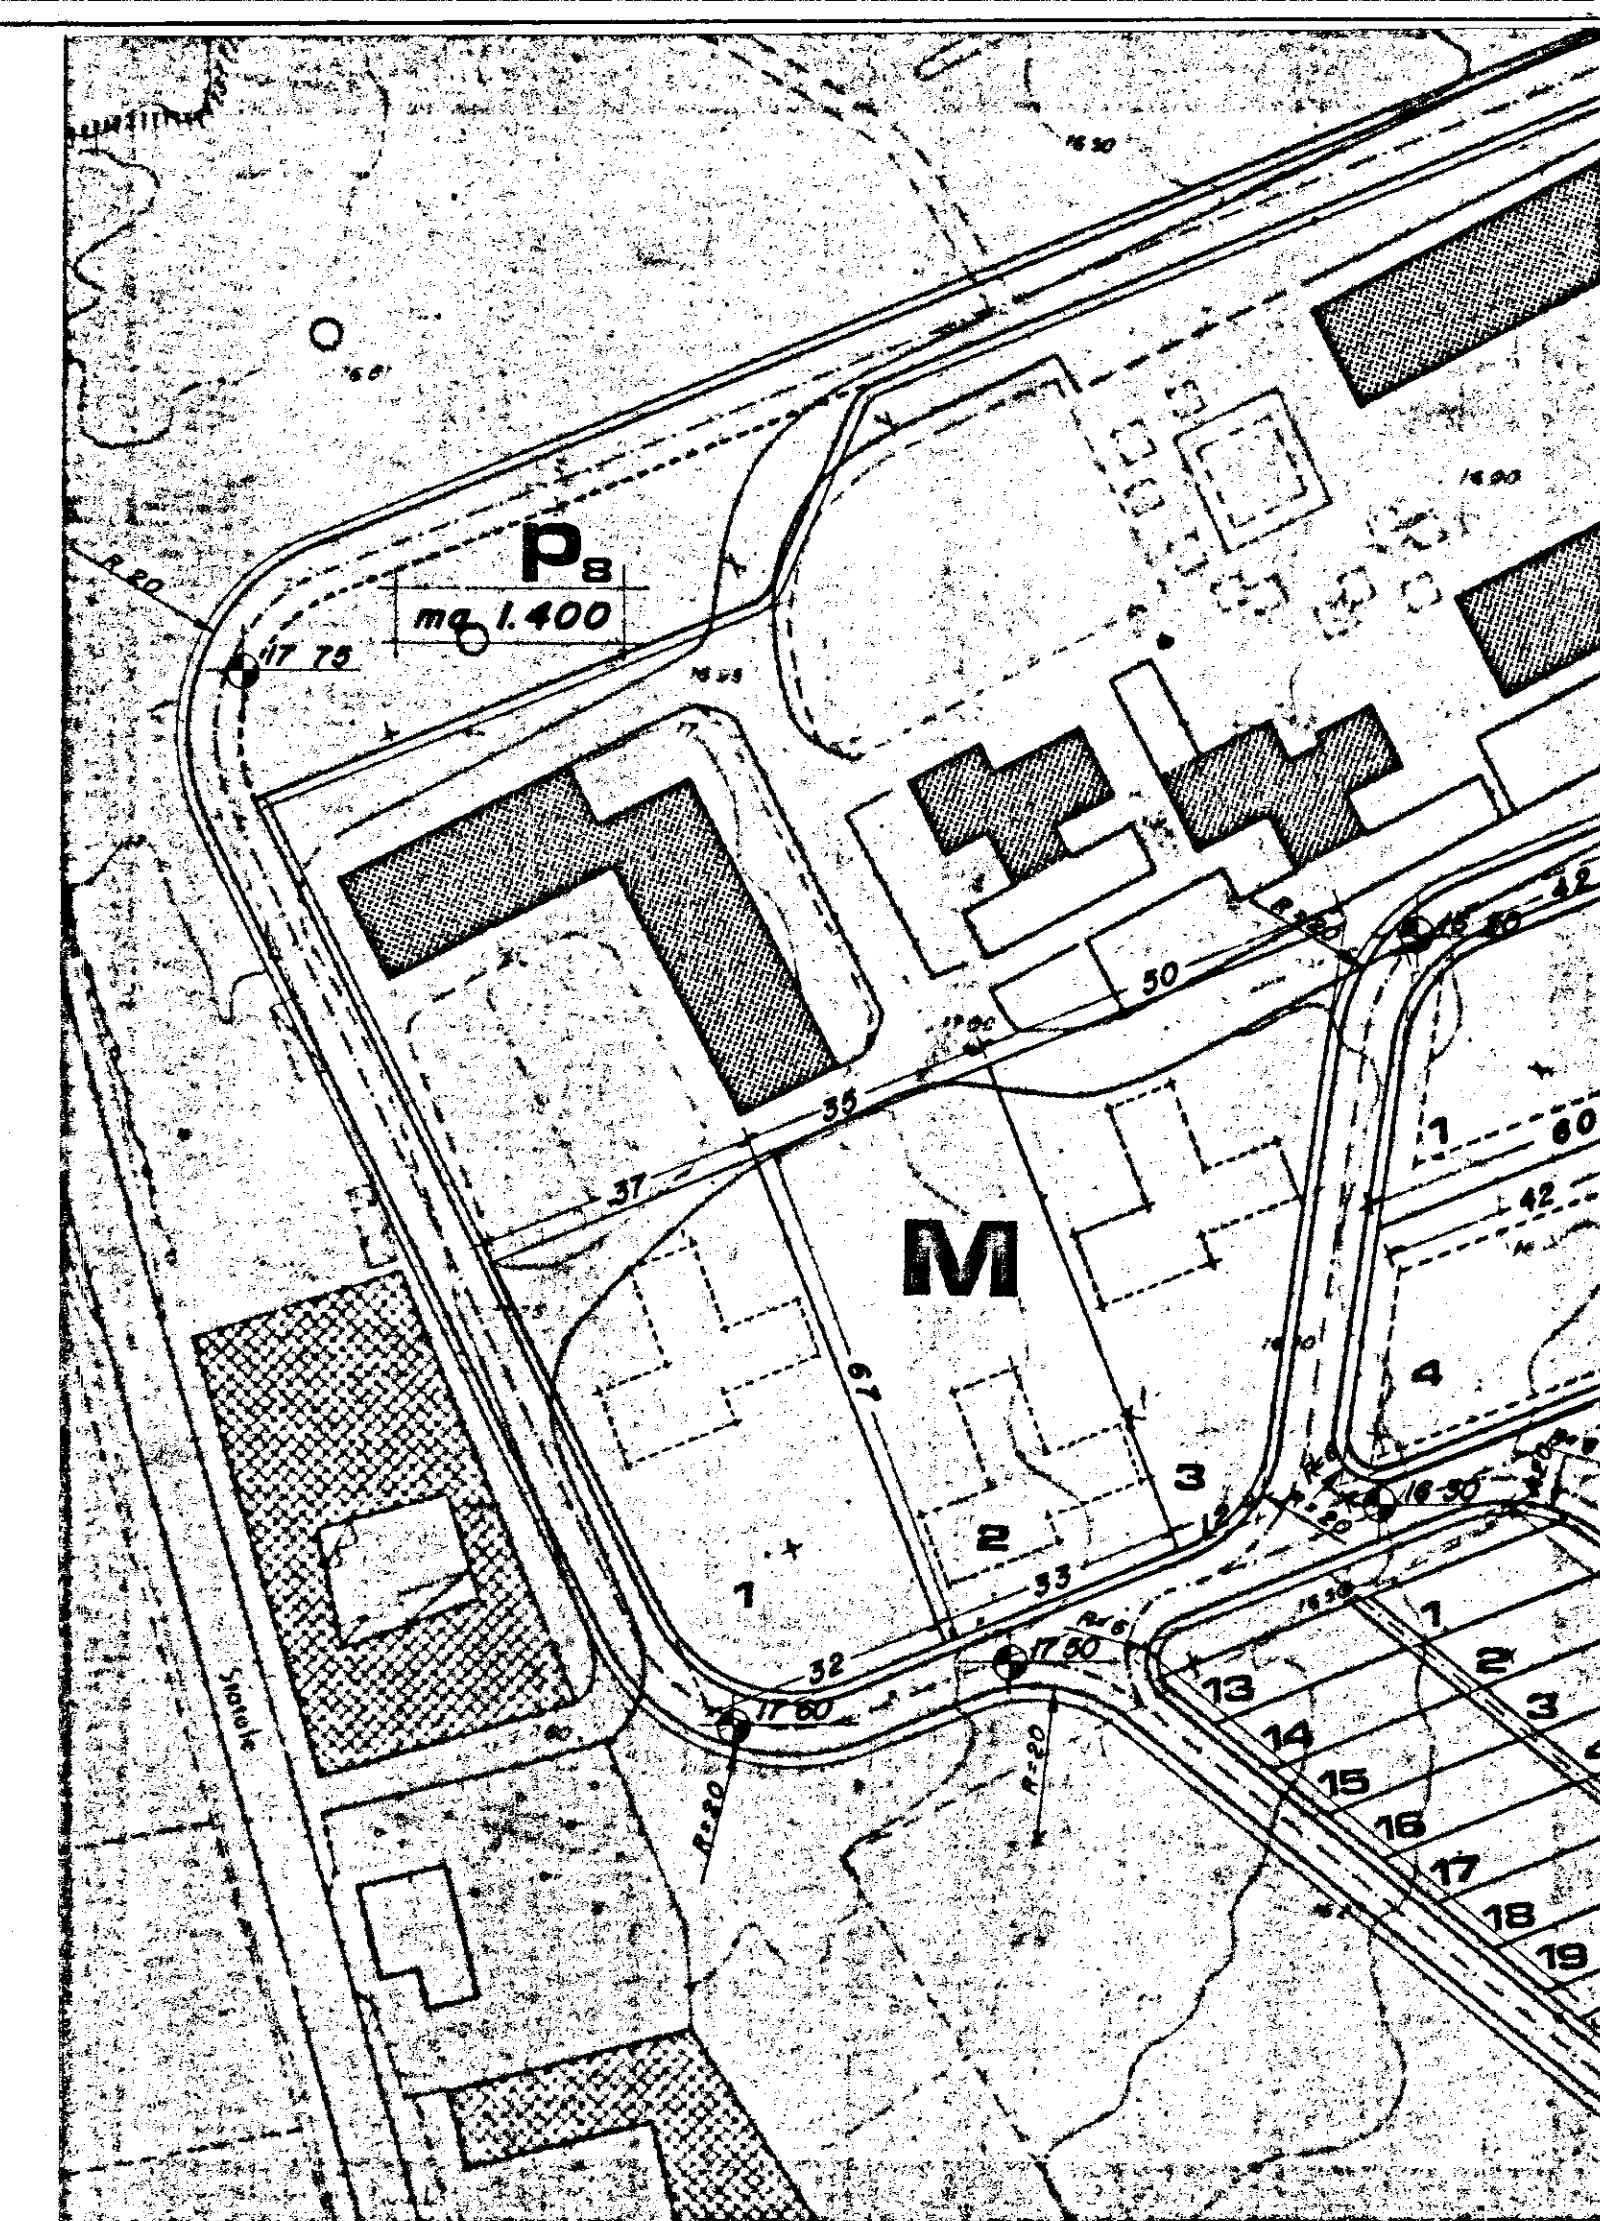

STRALCIO PLANIMETRICO DEL PIANO DI
ZONA DEL RIONE PERRINO
1:1000

EDICOM s.r.l.
L'Amministratore Unico

DE GENA s.r.l.
L'Architetto

-ISTITUTO AUTONOMO PER LE CASE POPOLARI DELLA PROVINCIA DI BRINDISI-

LEGGE 5/8/1978 n. 457 PROGRAMMA ESECUTIVO DI INTERVENTO n. 72 e 73

APPALTO-CONCORSO PER LA PROGETTAZIONE E LA COSTRUZIONE DI EDIFICI RESIDENZIALI IN BRINDISI (RIONE PERRINO) PIANO DI ZONA 167.

COMPARTO M LOTTO 3

OGGETTO

PLANIMETRIE GENERALI E STRALCIO PLANIMETRICO

PROGETTISTA Arch. LUIGI MACCHIA
STUDIO GRUPPO CINQUE
Erasmo Gambaldi, 53 - BRINDISI
tel. 24047 - 24048

TAV. n. 1a