


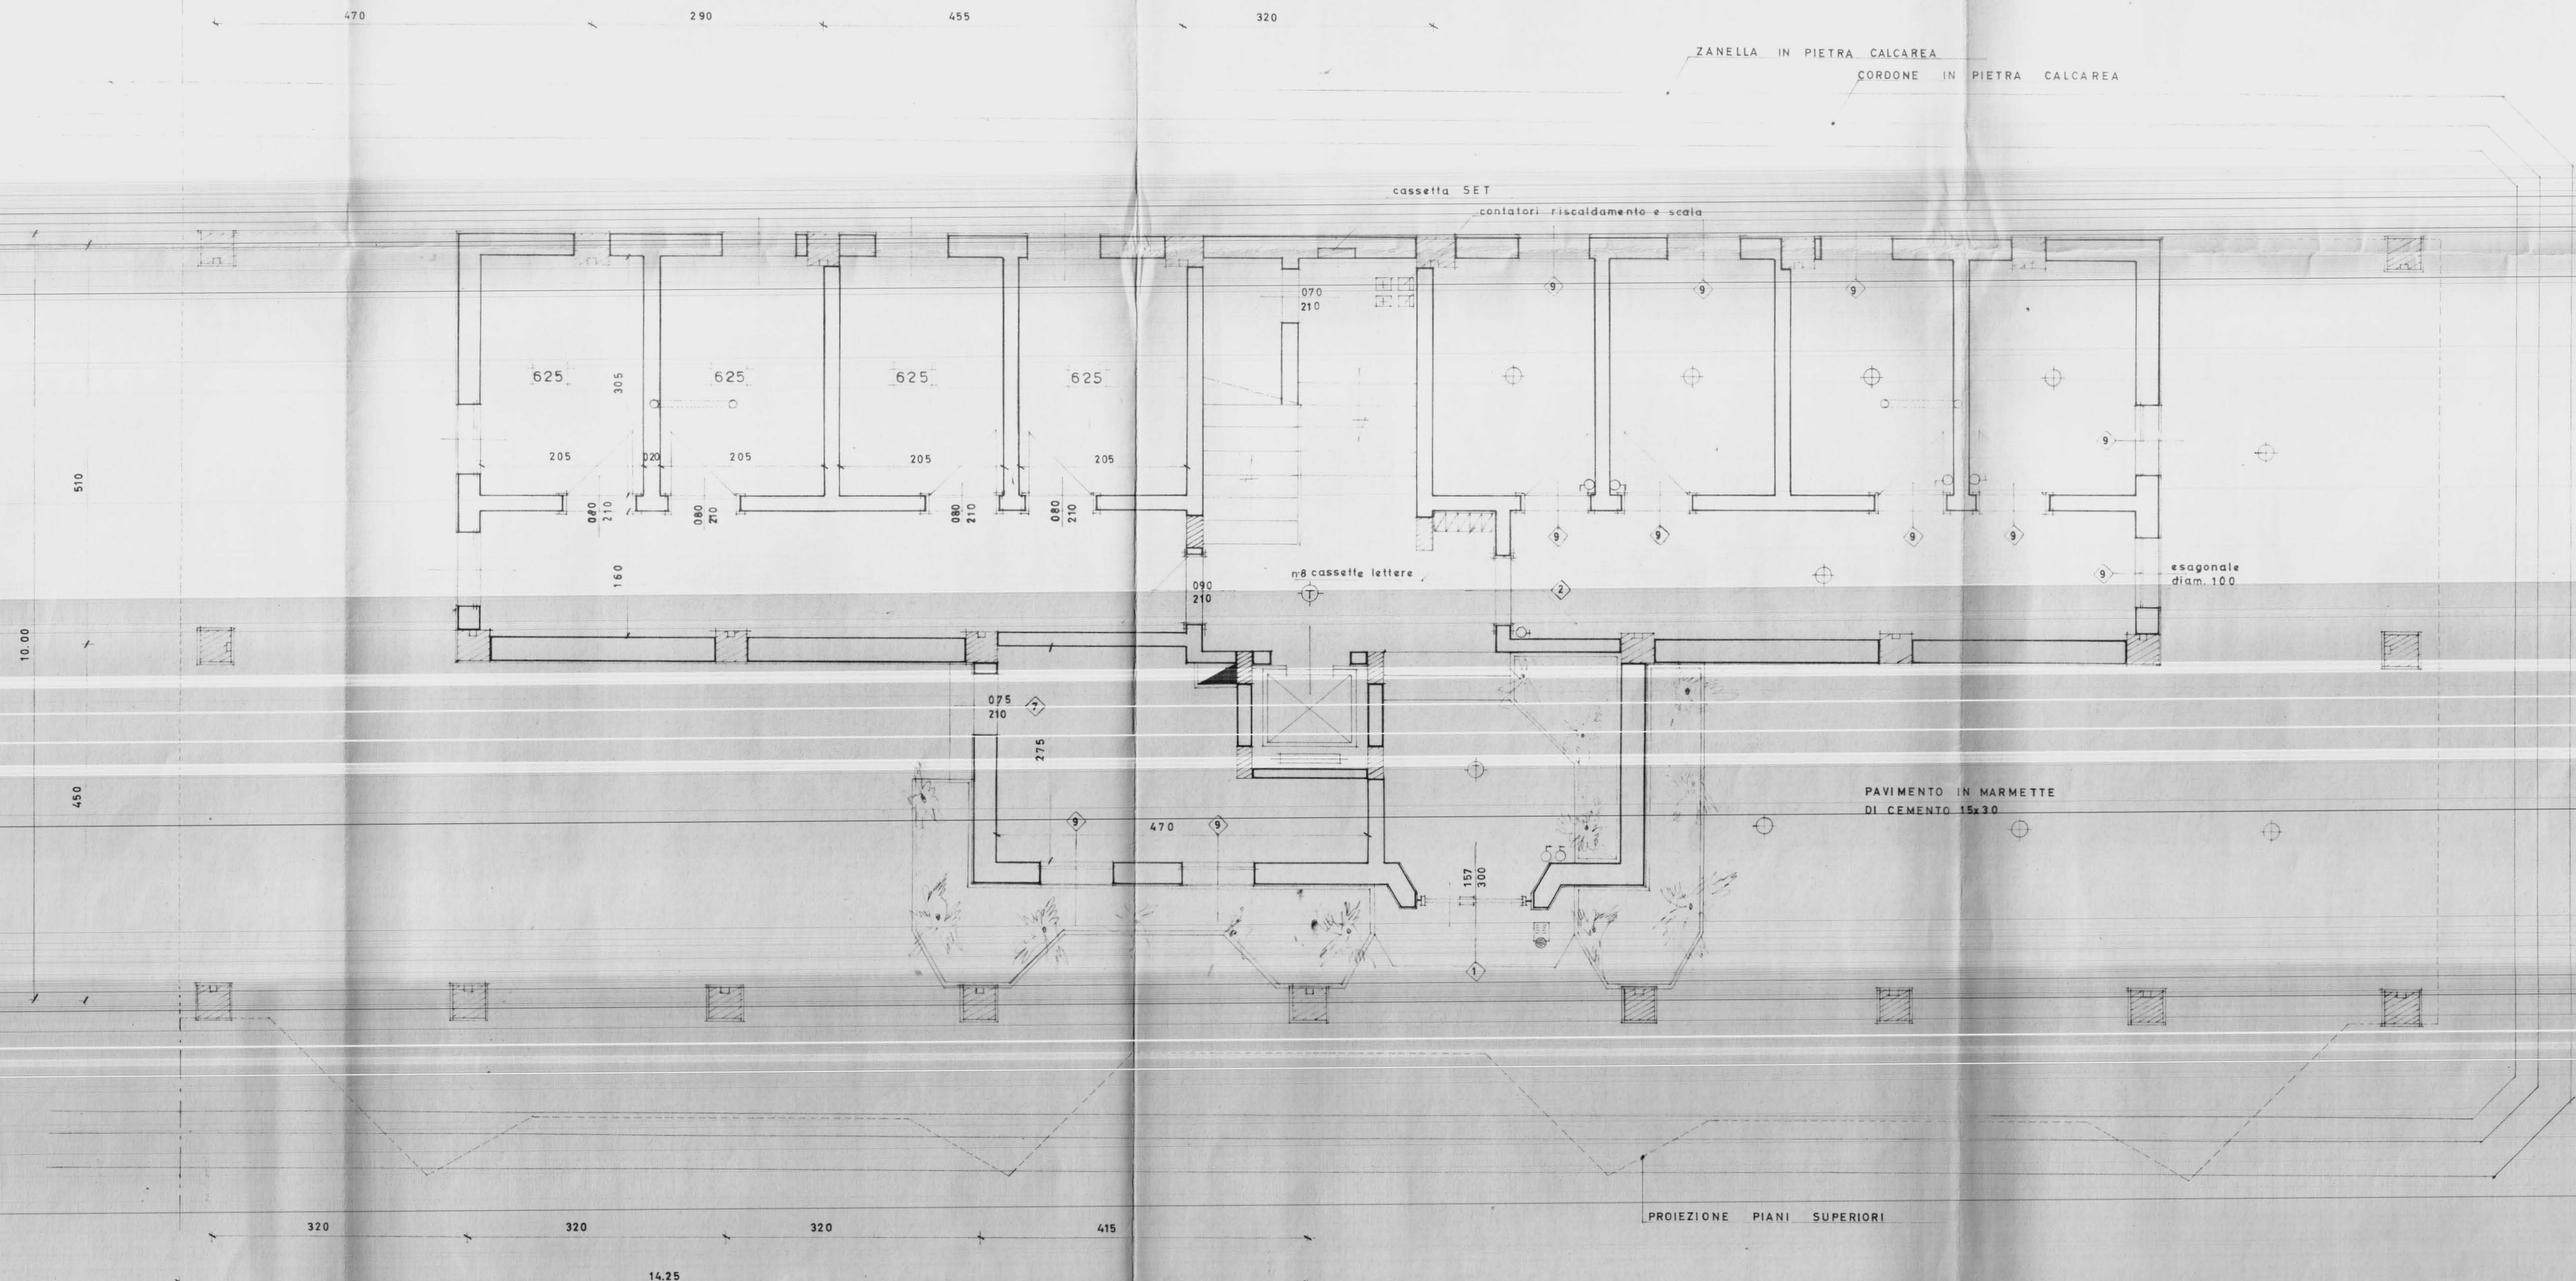

GESTIONE CASE LAVORATORI (legge 14.2.963 n. 60)		Intervento N° 194		stazione appaltante: I. A. C. P.	
QUARTIERE «S. ELIA» BRINDISI Edilizia Sovvenzionata				data 17/12/67	aggiornamento 3
EDIFICIO TIPO "D" - LOTTI: 5 (solo edif. 2D-3D)/E-L				aggiornam.	aggiornam.
PIANTA PIANO TERRA				RAPP. 1-50	
Dr. Ing. ITALO PERRETTI	EDILIZIA				
Dr. Arch. FORTUNATO PIGNATELLI	EDILIZIA - coordinatore				
Dr. Ing. CORRADO TRAVAGLINI	EDILIZIA				
Dr. Ing. FRANCESCO D'ALONZO	STRUTTURE				
Dr. Ing. N. VIVARELLI SCARASCIA	IMPIANTI				
Dr. Ing. LEONARDO POTI	PROGRAMMAZIONE	controllo			
I. A. C. P.		DIREZIONE LAVORI		visto	