3° LOTTO CASE POPOLARI IN S. VITO DEI NORM.
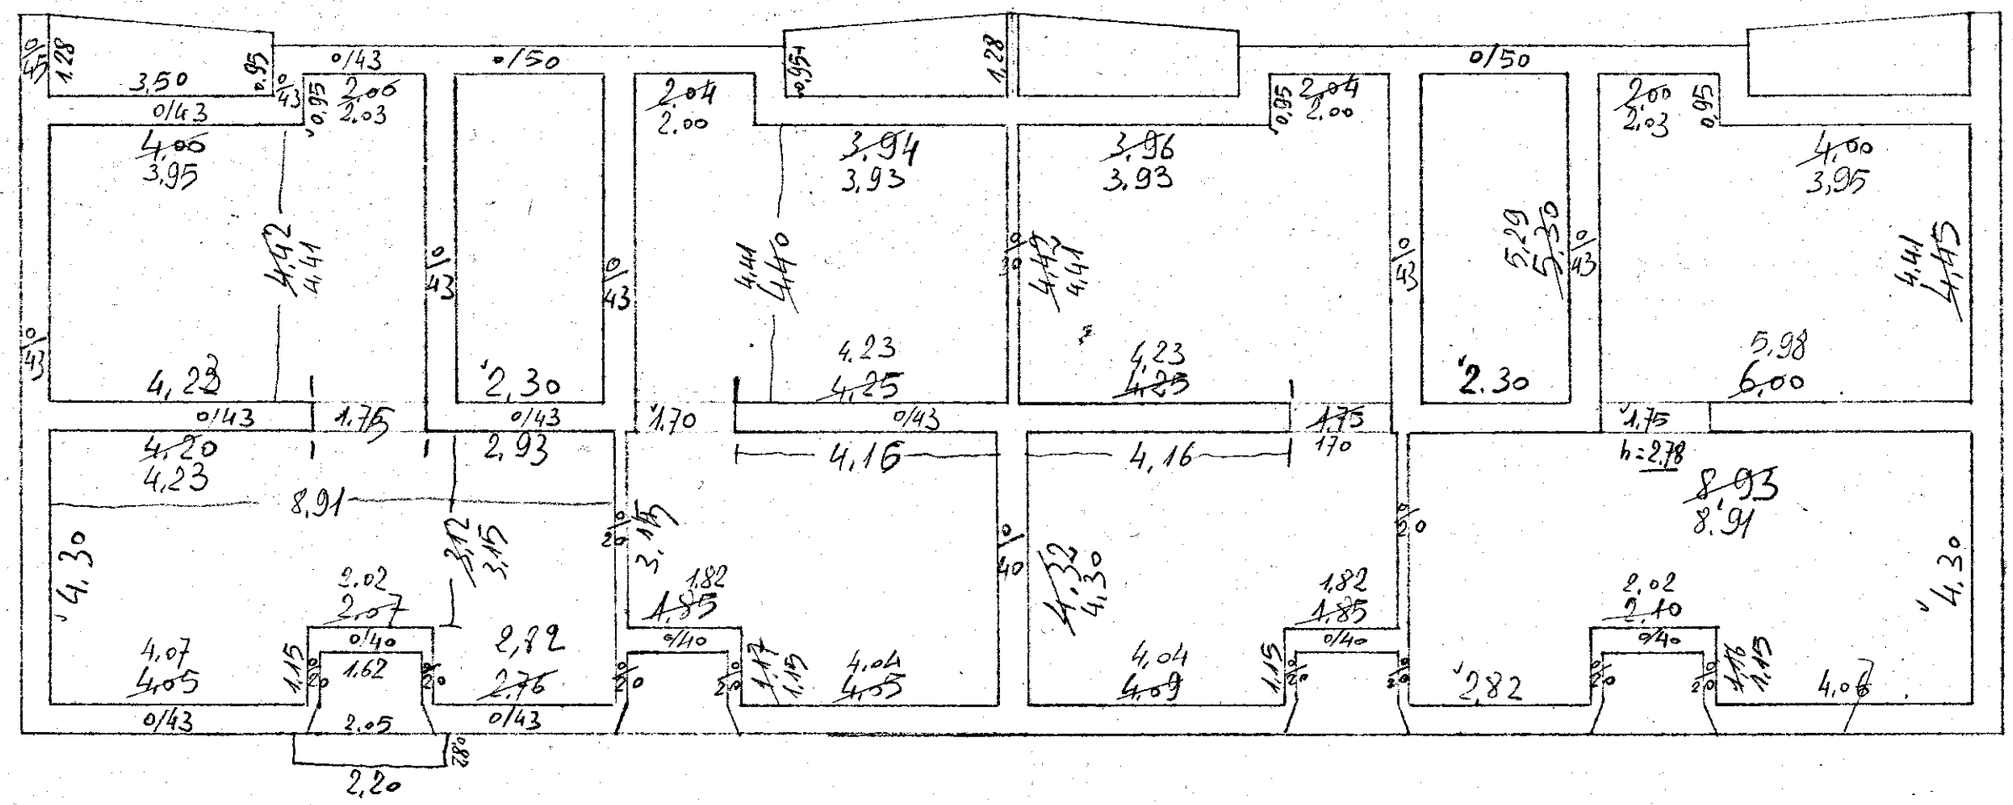
PIANO SECONDO - h = 3.06