
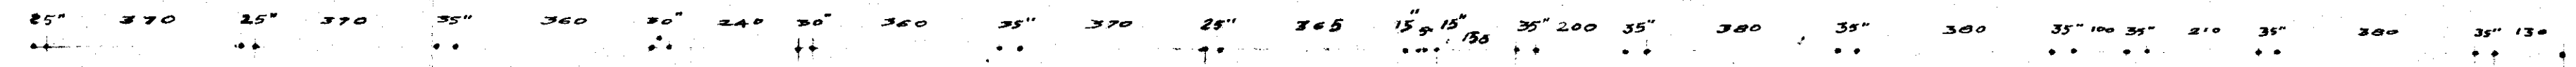
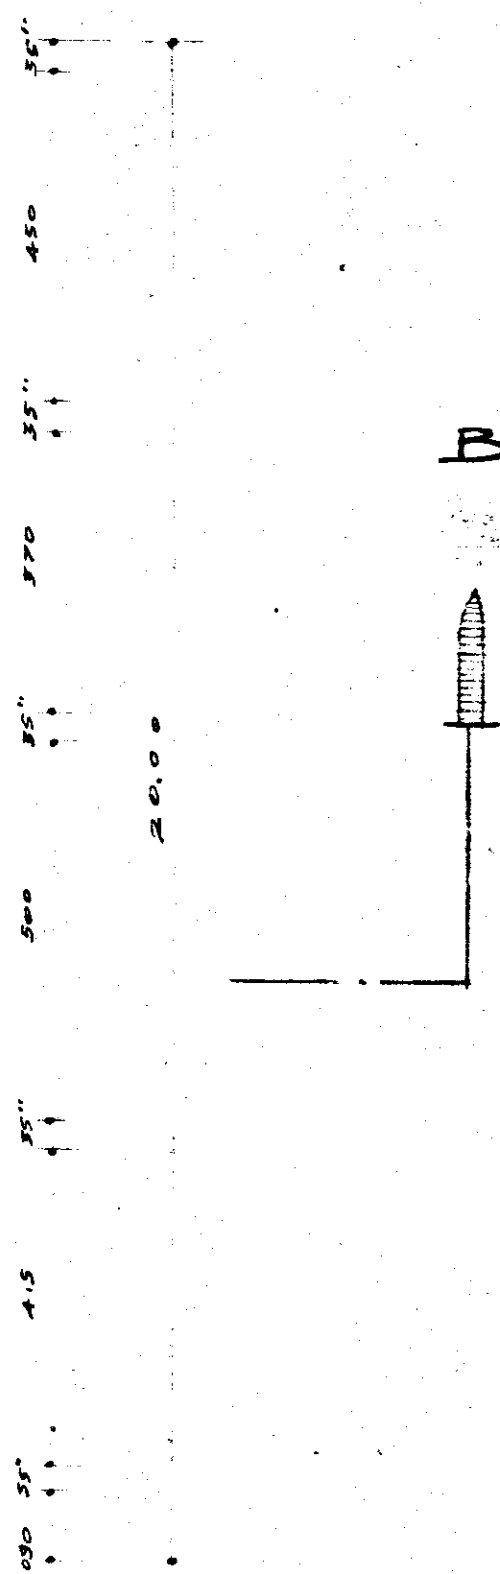
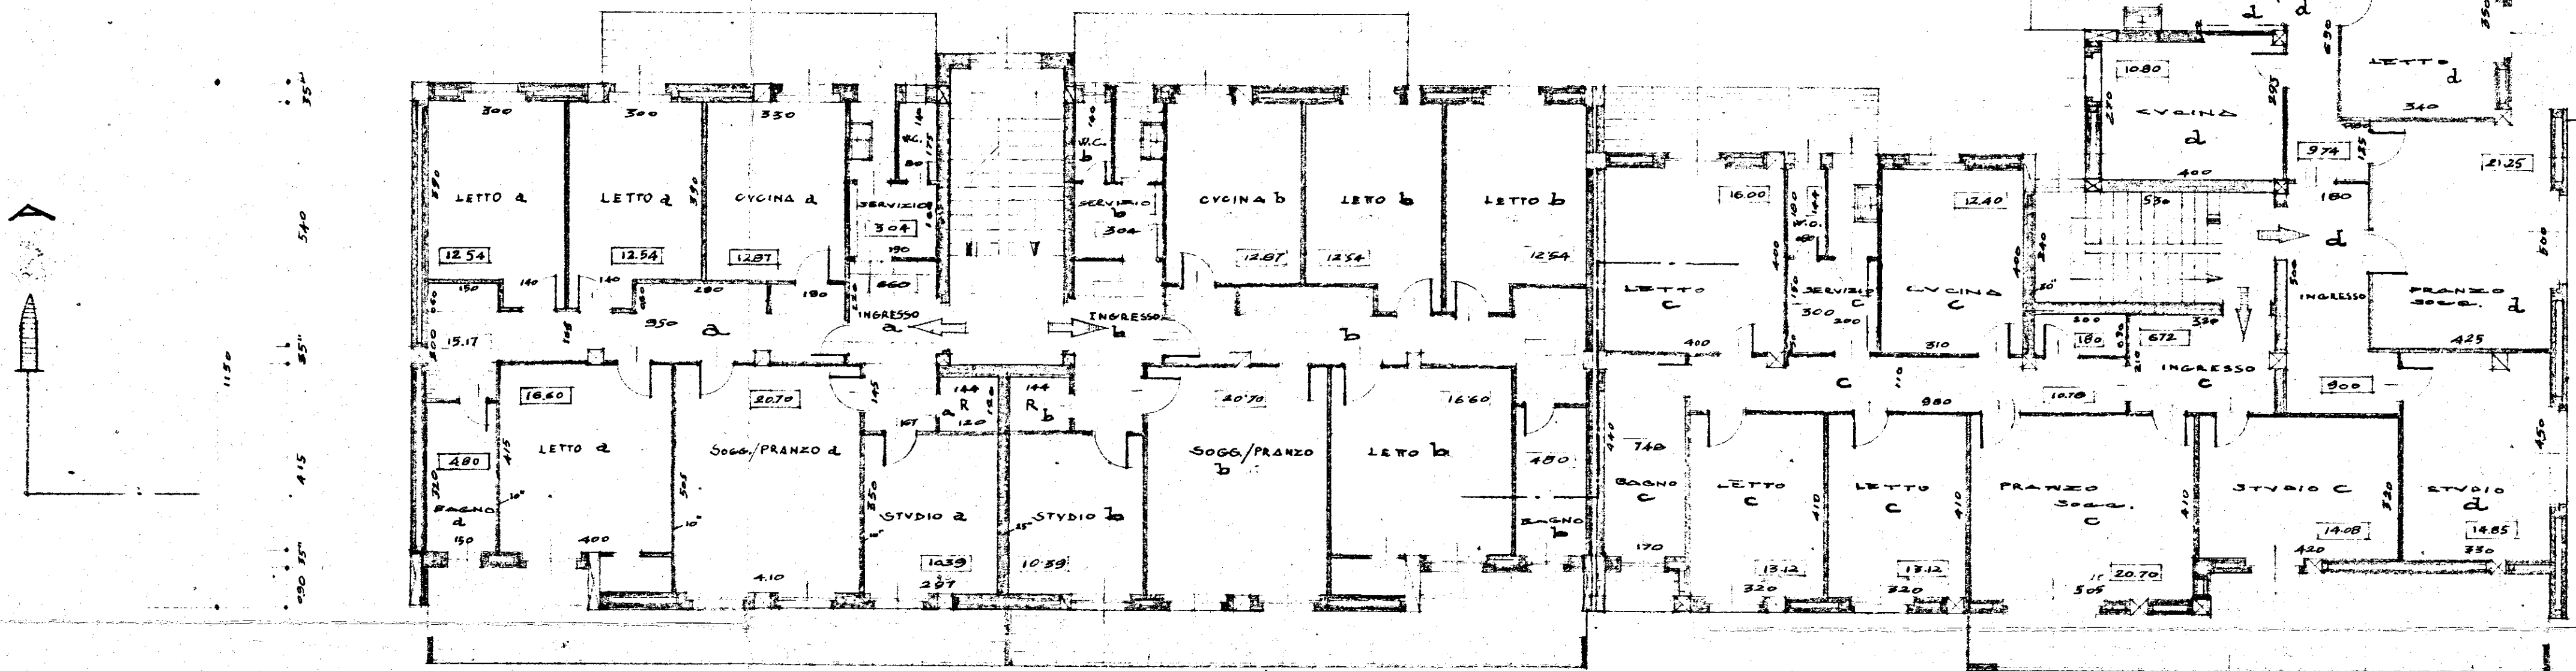


1/c

SOTT. ING. M. RIMOTONDI E LEONARDO POTTI - PIAZZA V. BRINDISI -	
COOP. EFRODIA / ALLOGGI SOCIALI (N. CASA)	DATA
LOCALITÀ: COMMENDA (BRINDISI)	
PIANTA TIPO	4001
SCALA 1:100	
IL PROGETTISTA	IL DISEGNATORE
	122

Forma 11.1.1.1.1.1

APPARTAMENTO A	mq 117.65
" " B	" 117.65
" " C	" 120.64
" " D	" 119.44
SUPERFICIE COPERTA	" 634.31

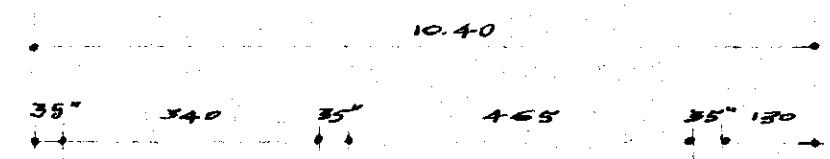

48.50
(4720 + 130)
SVOLTO BY WINDOW