






PROSPETTO -A-

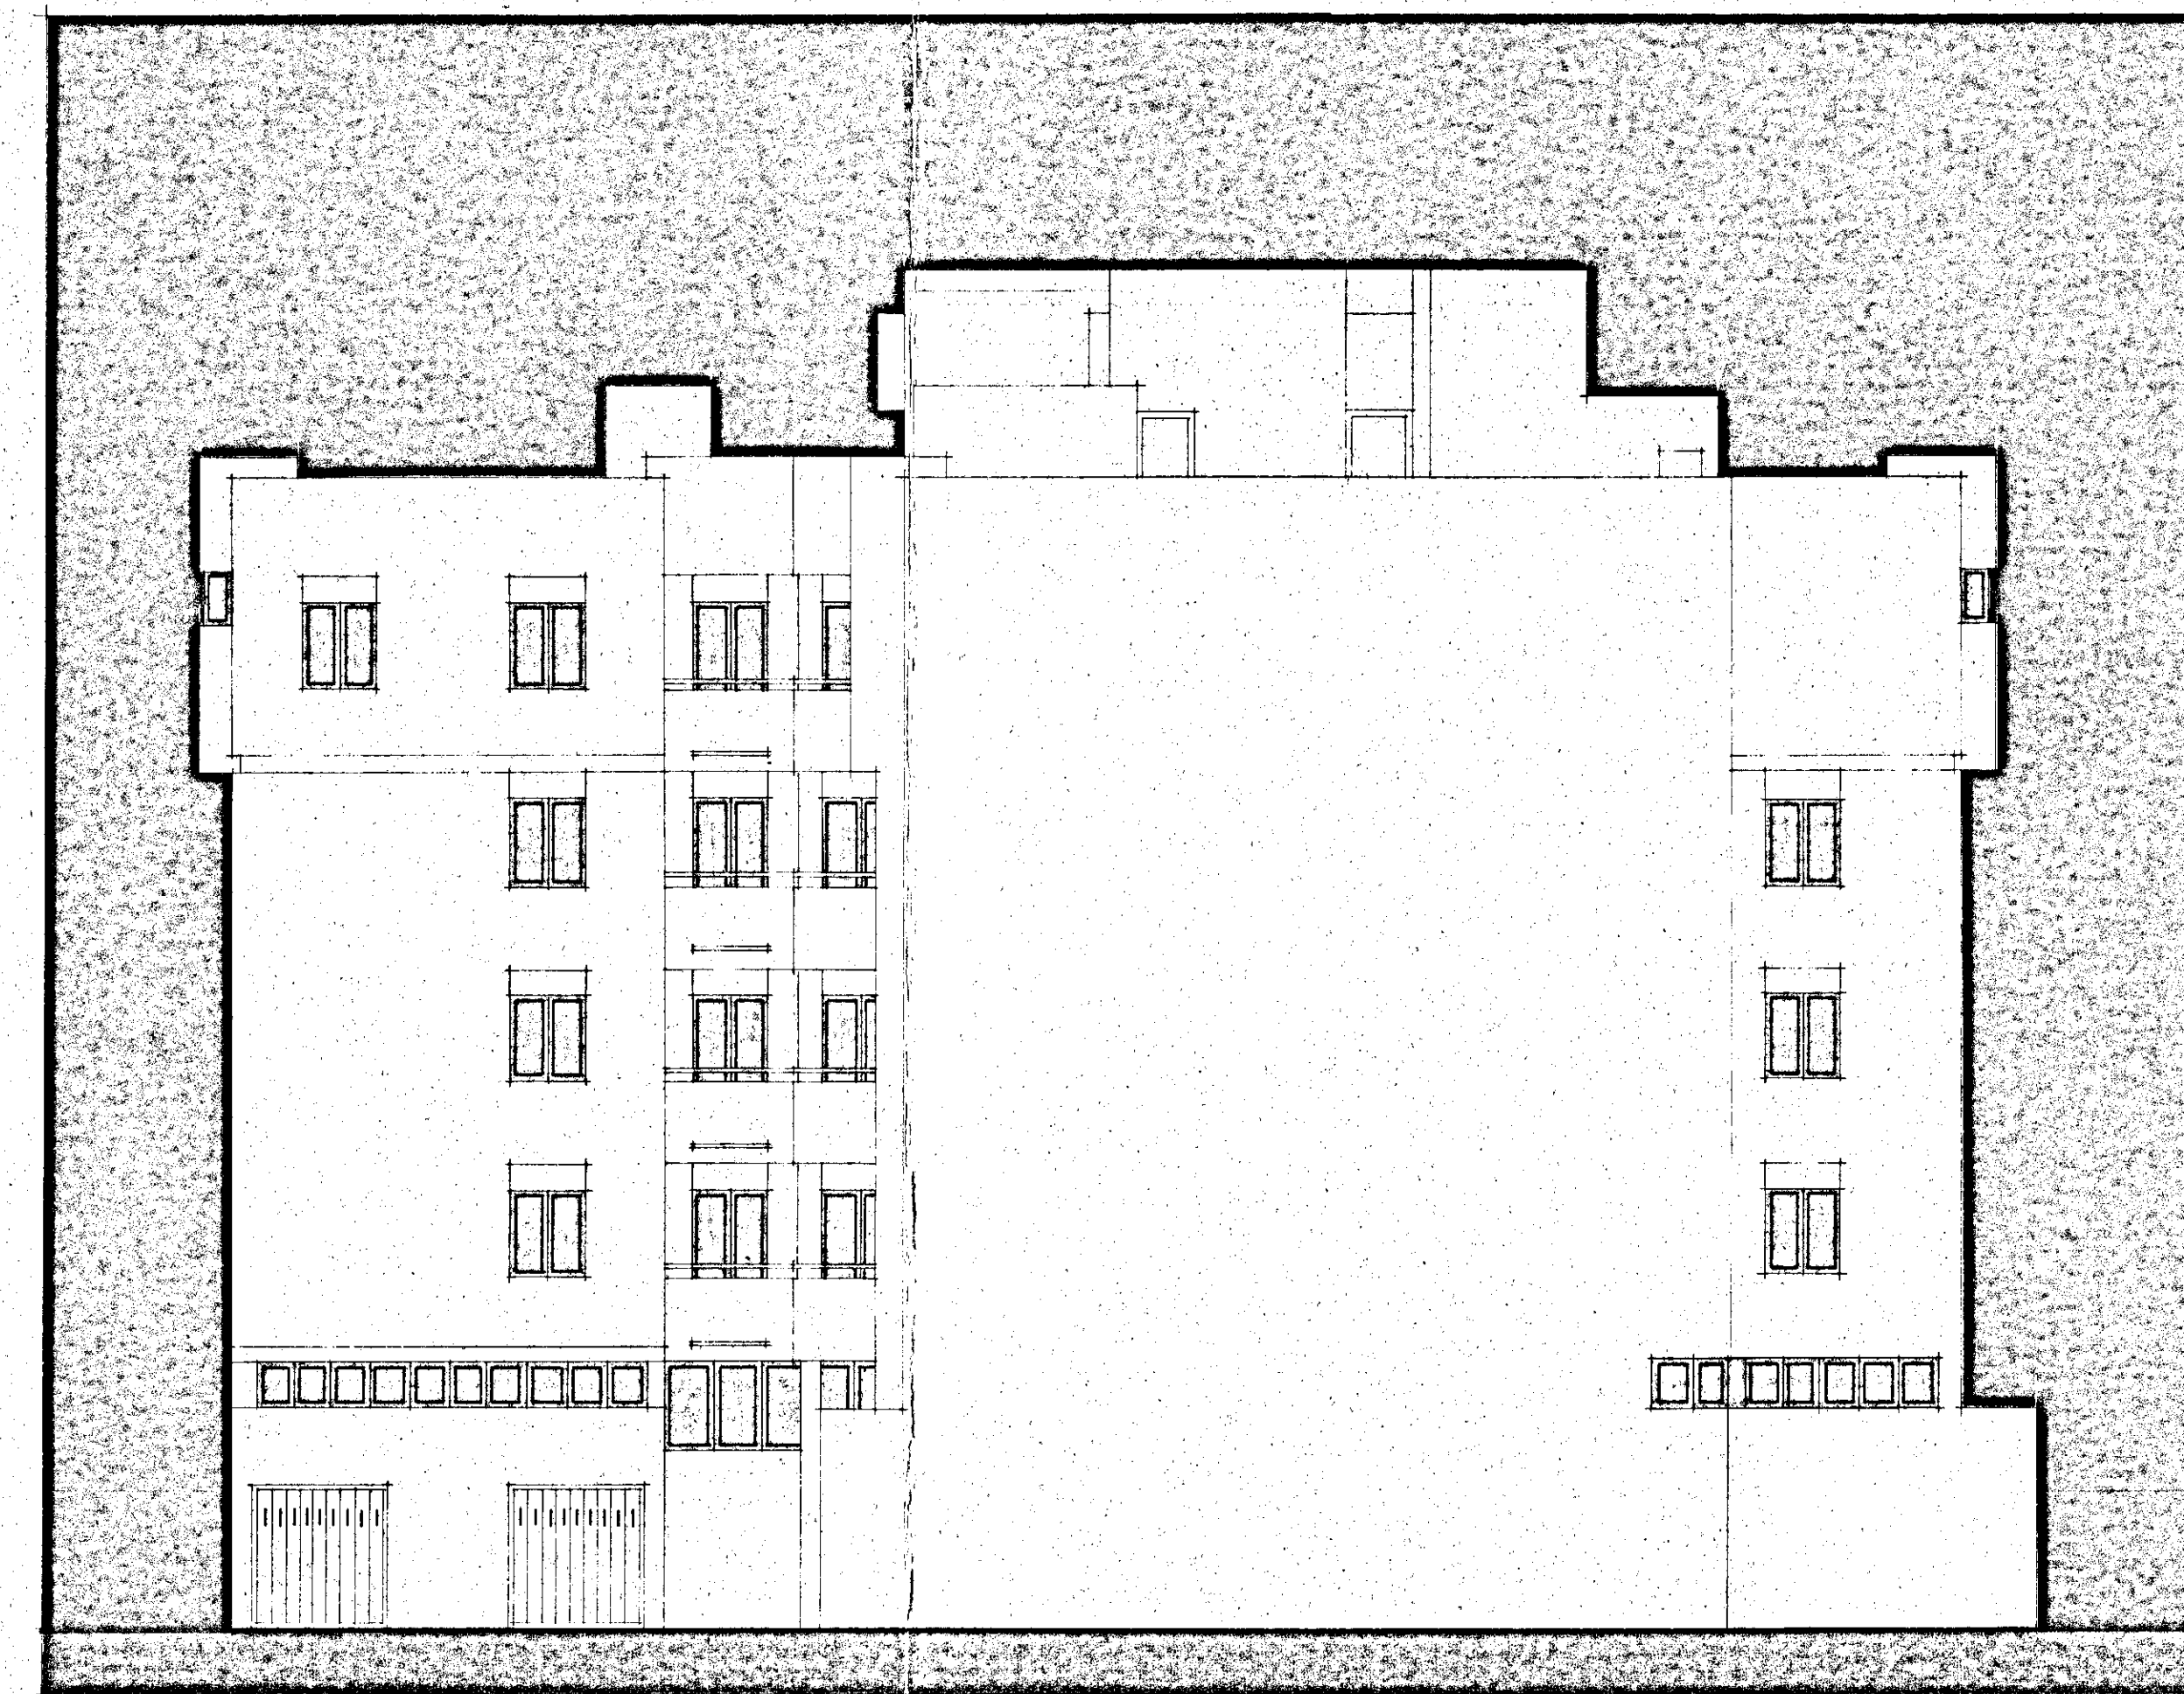


PROSPETTO -B-

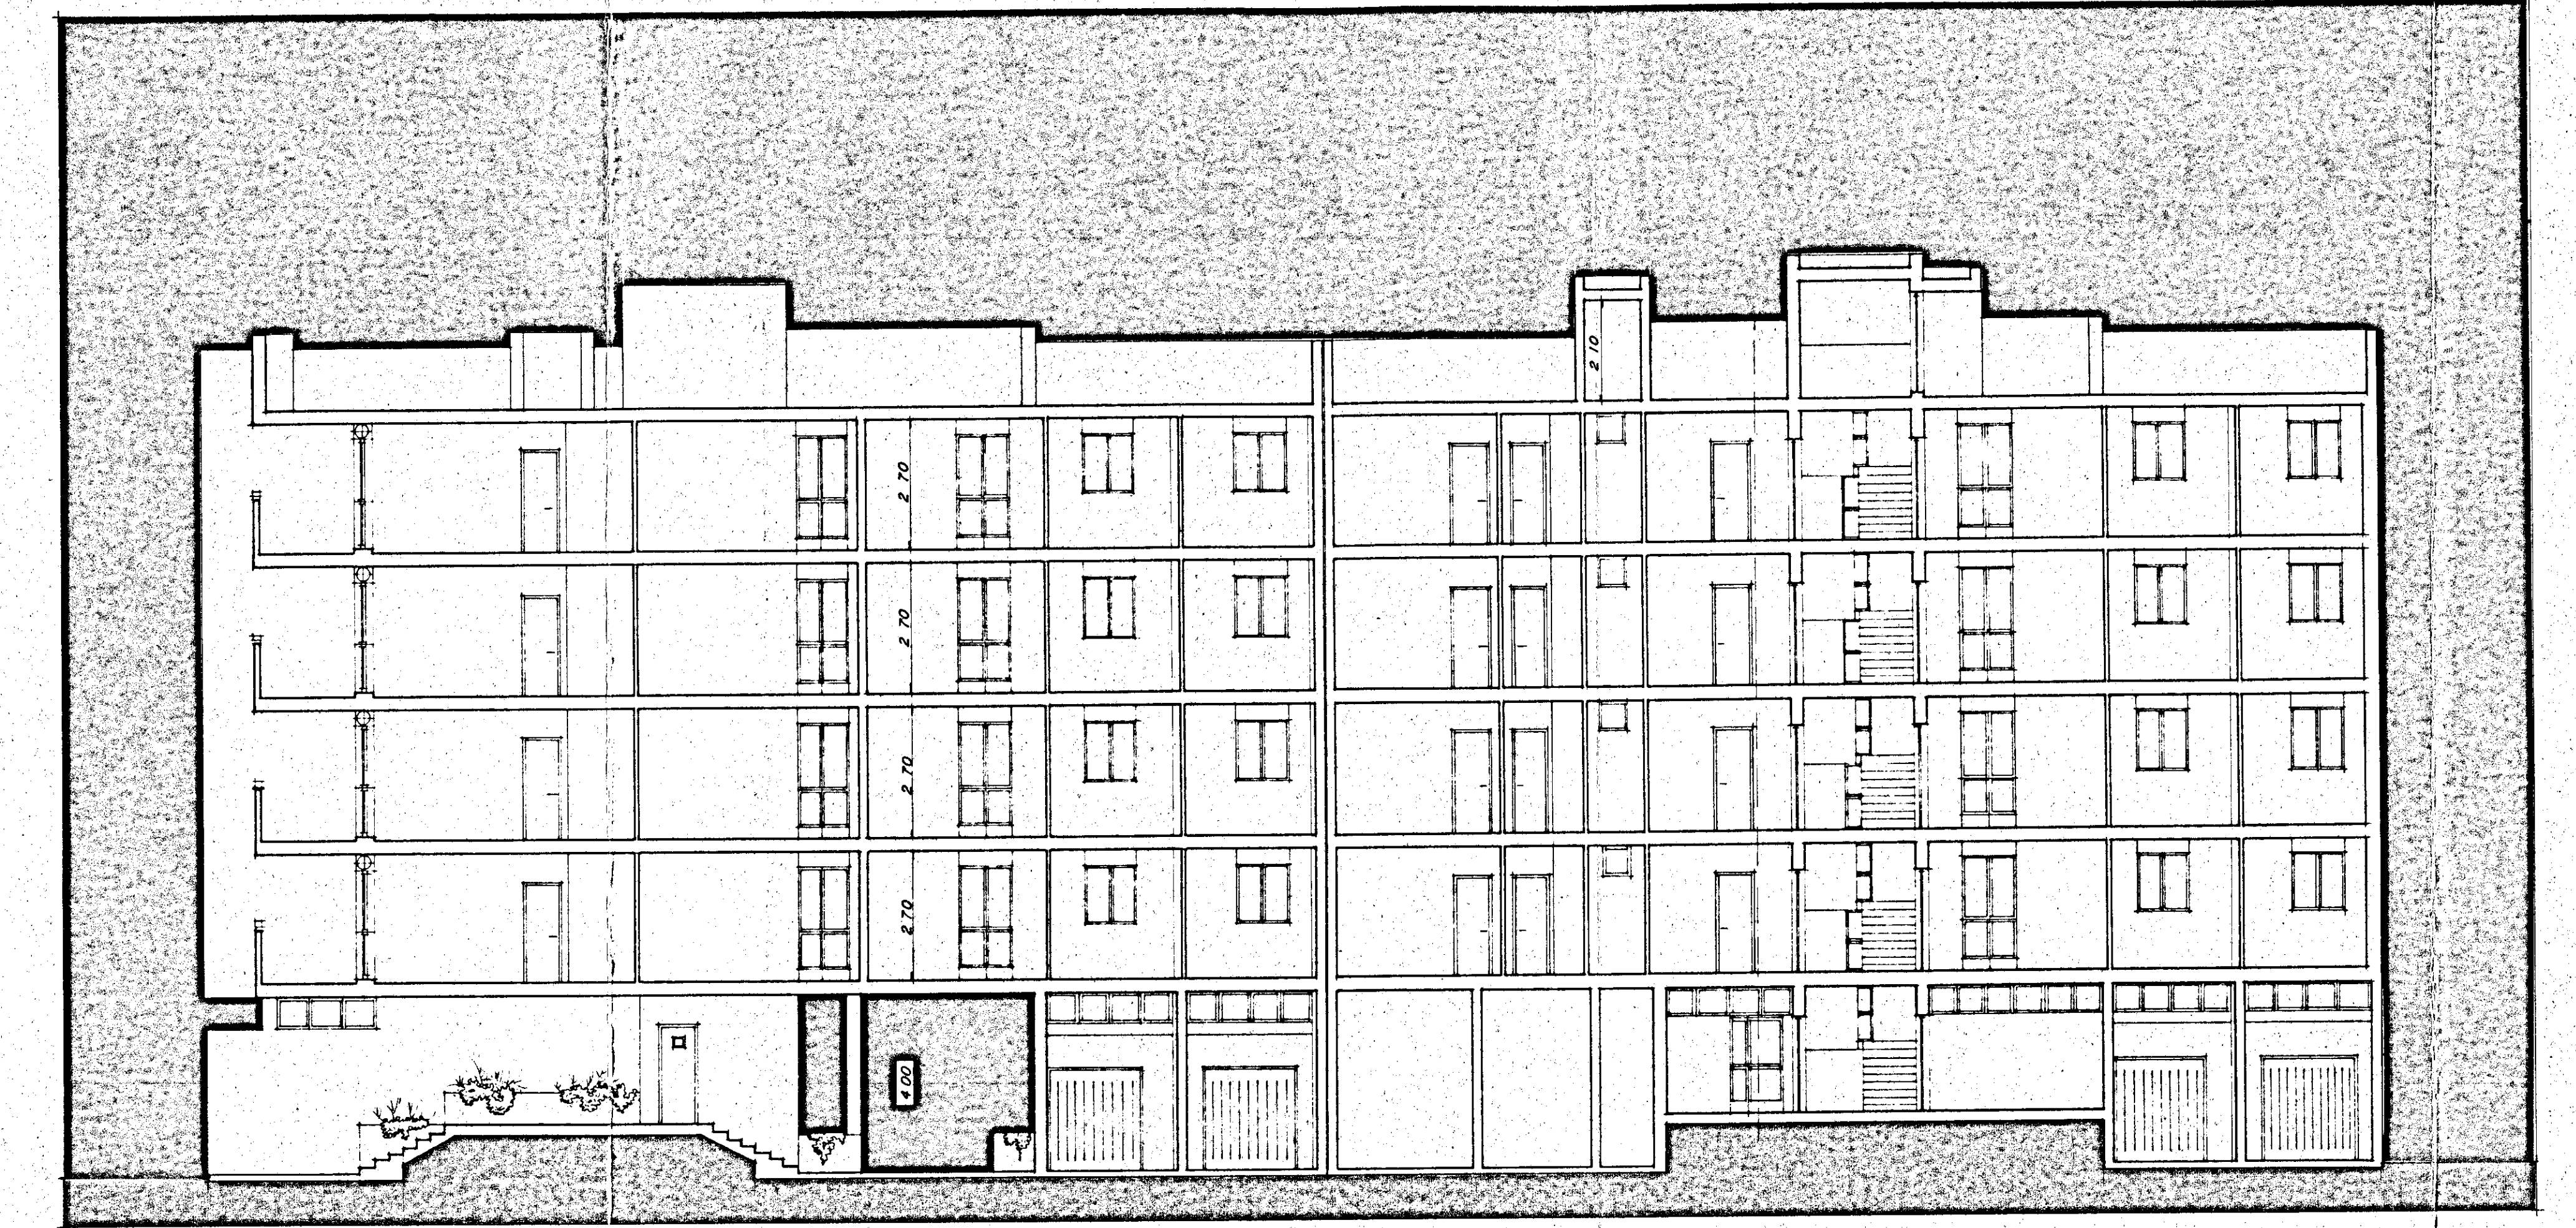


SEZIONE X-X

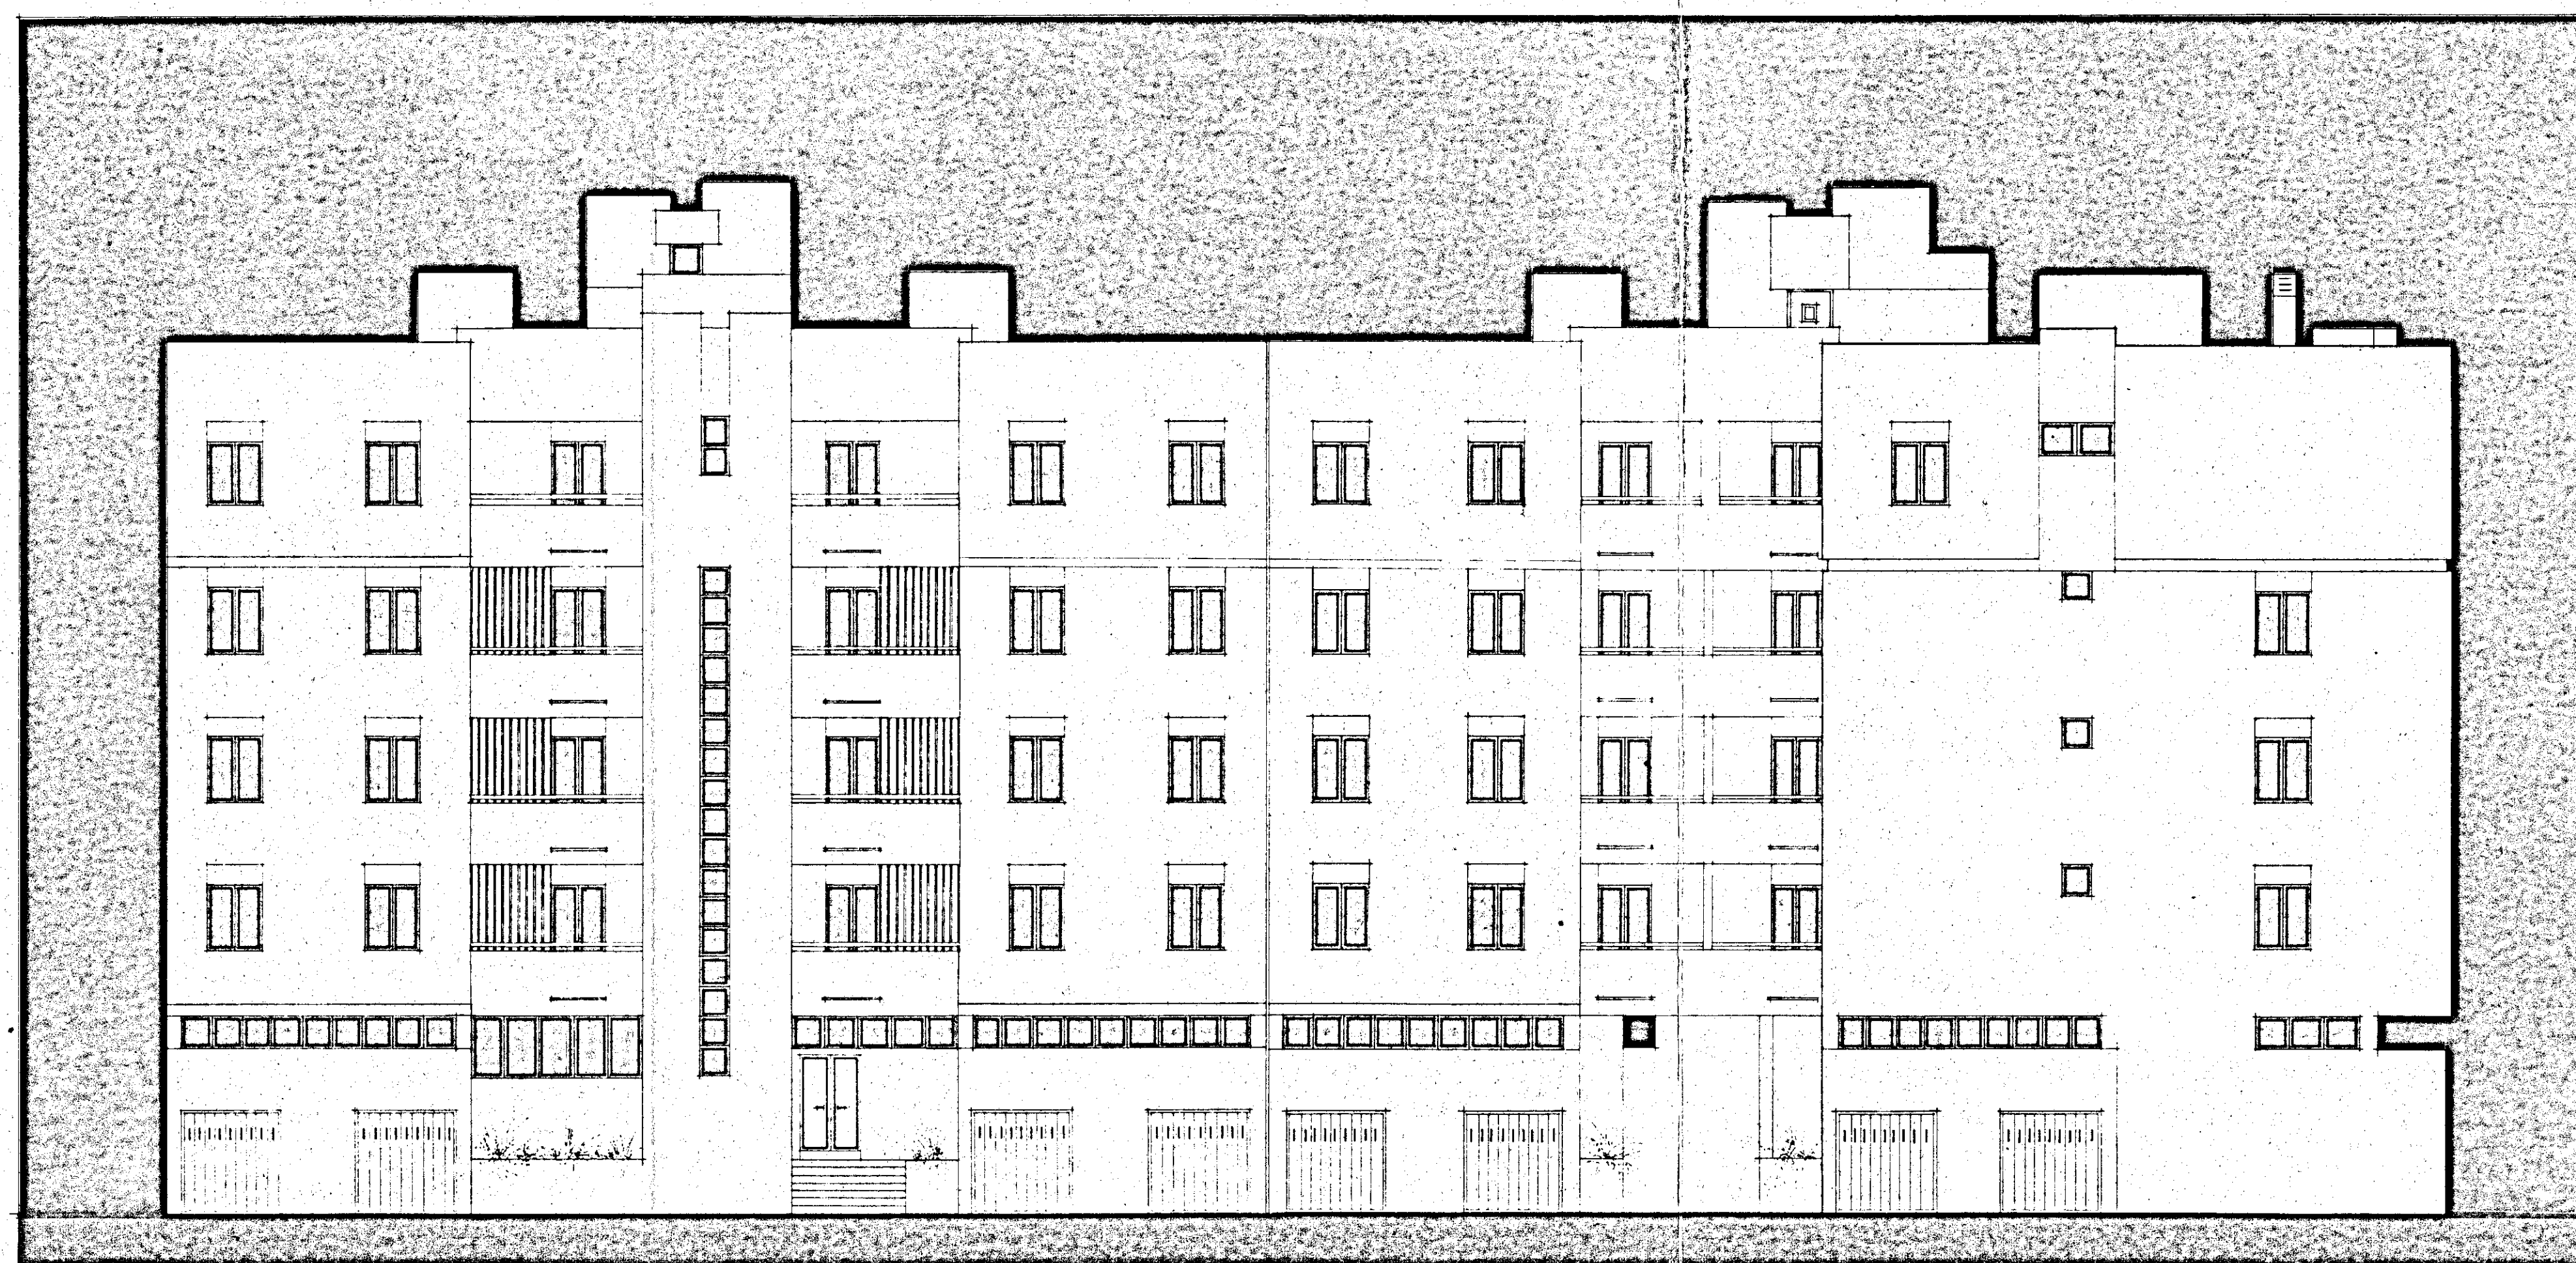

PROSPETTO -C-

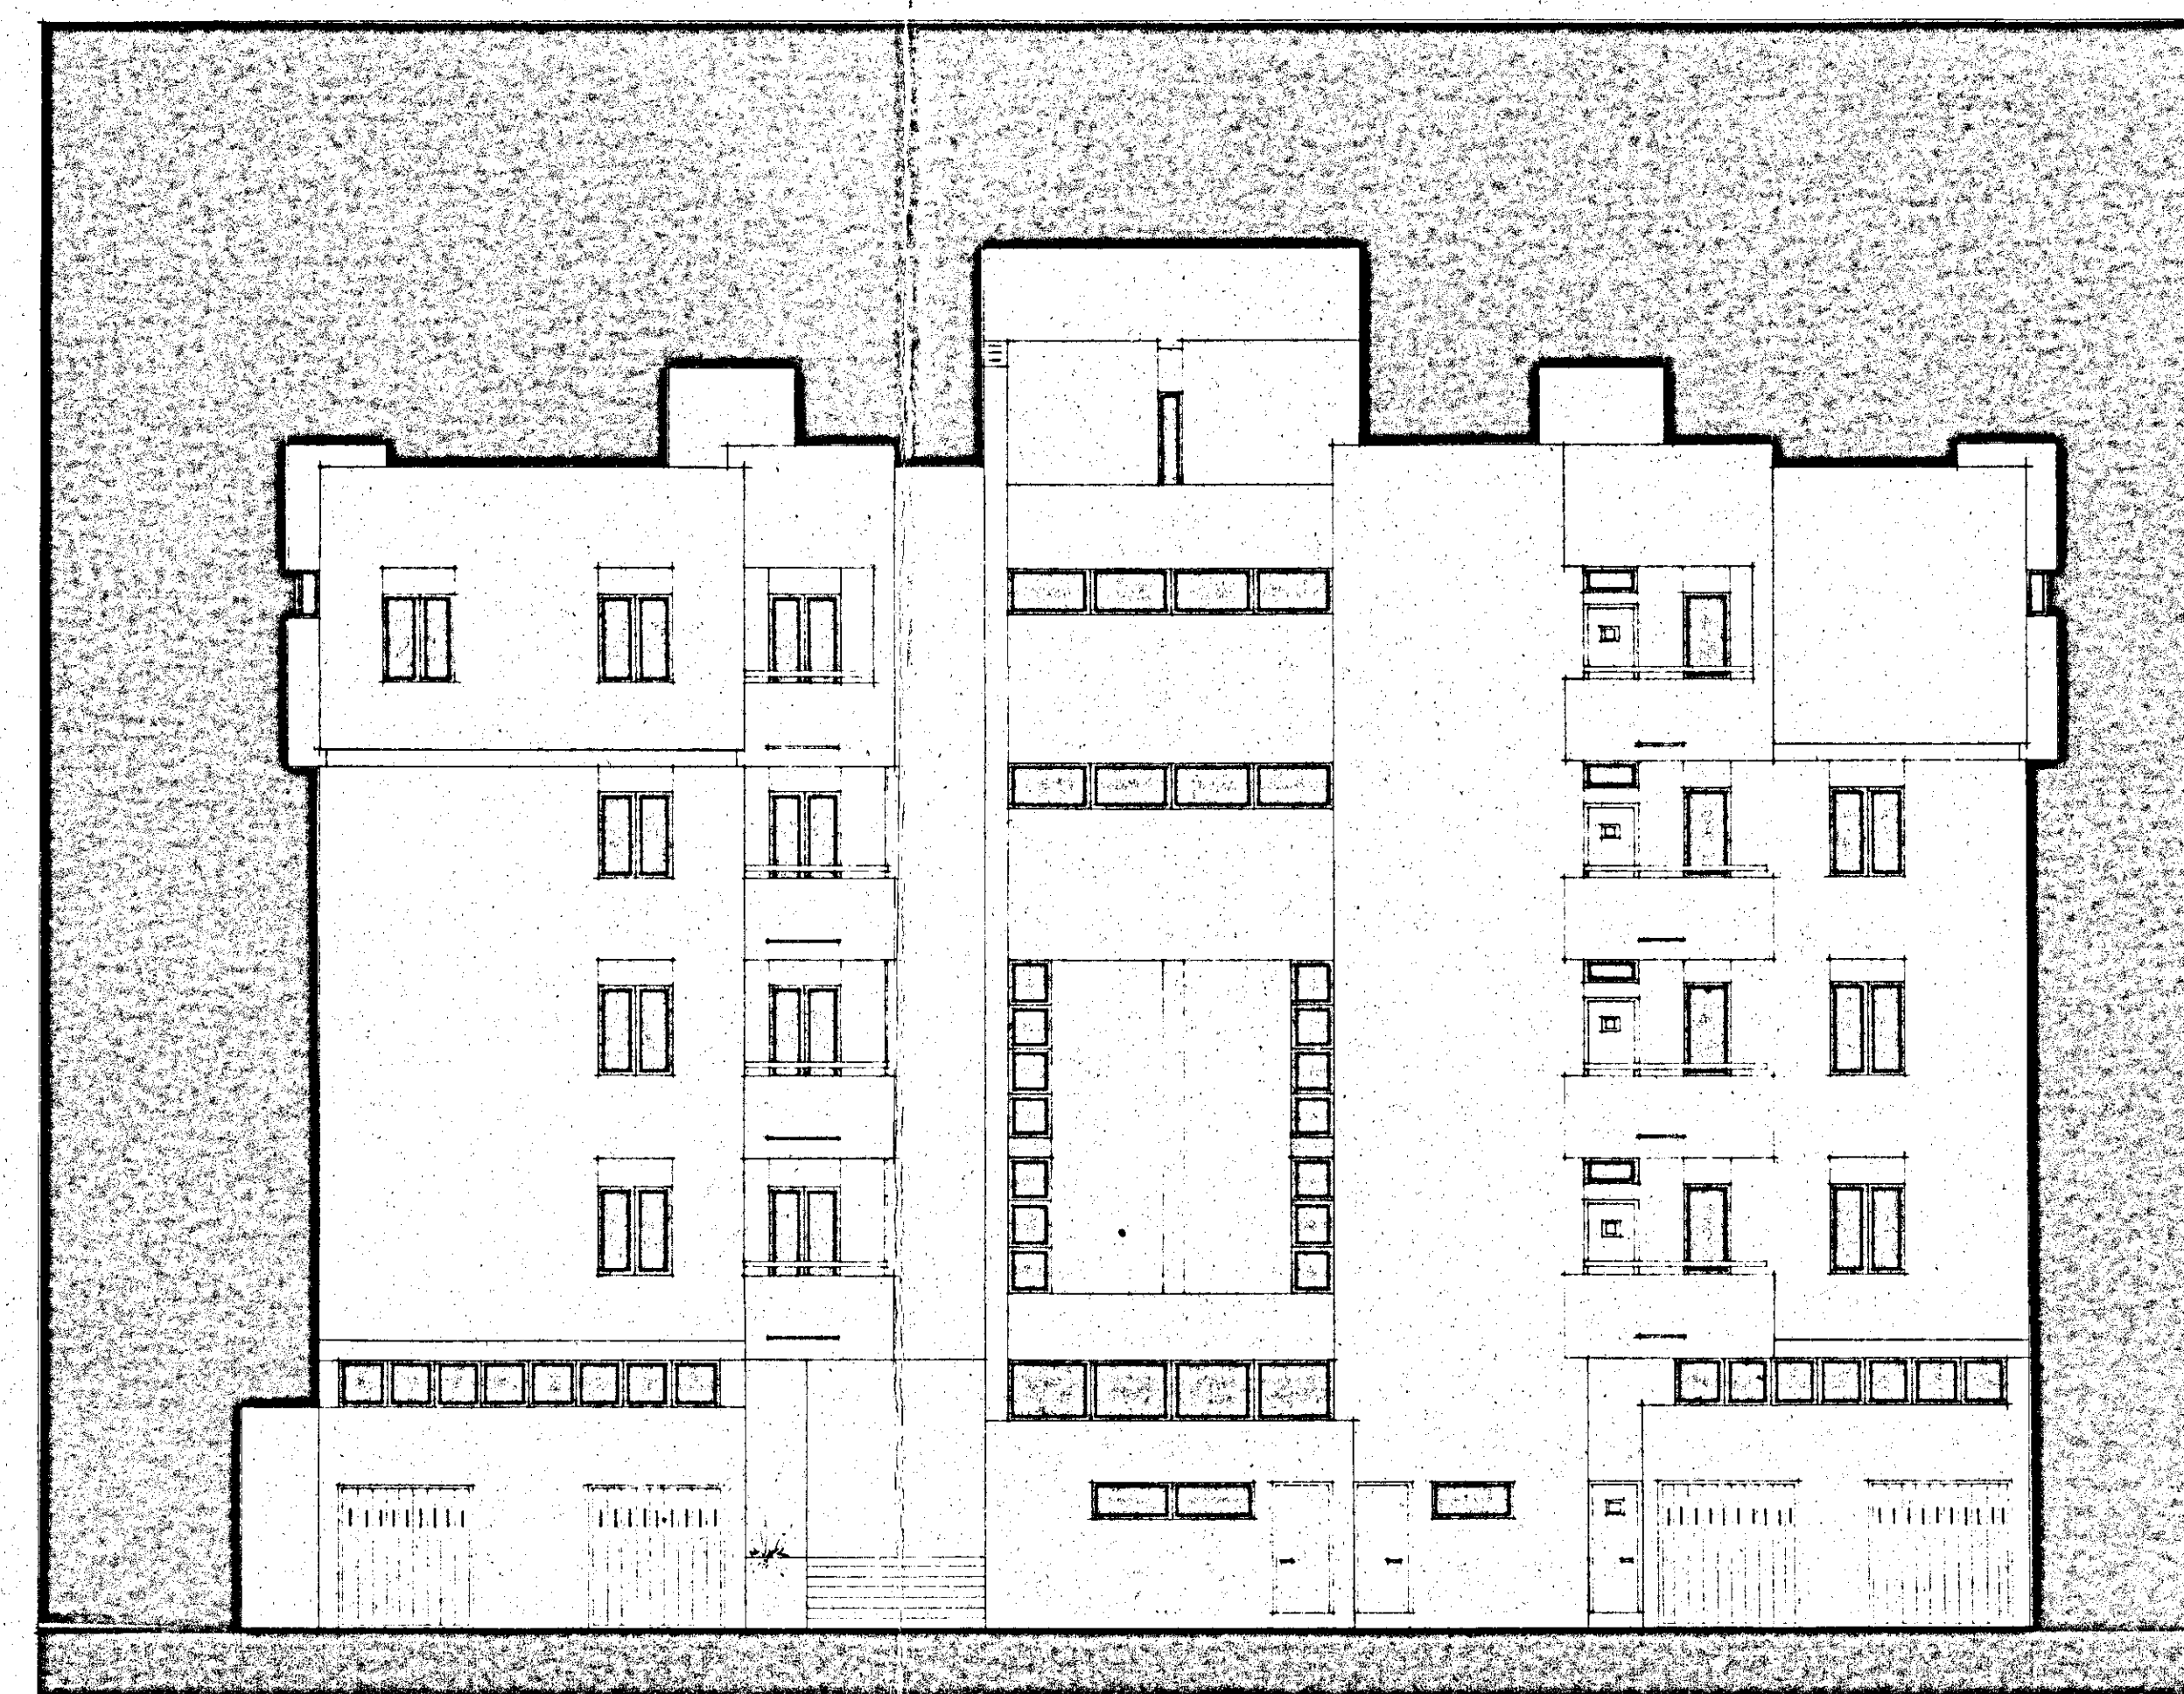

PROSPETTO -D-

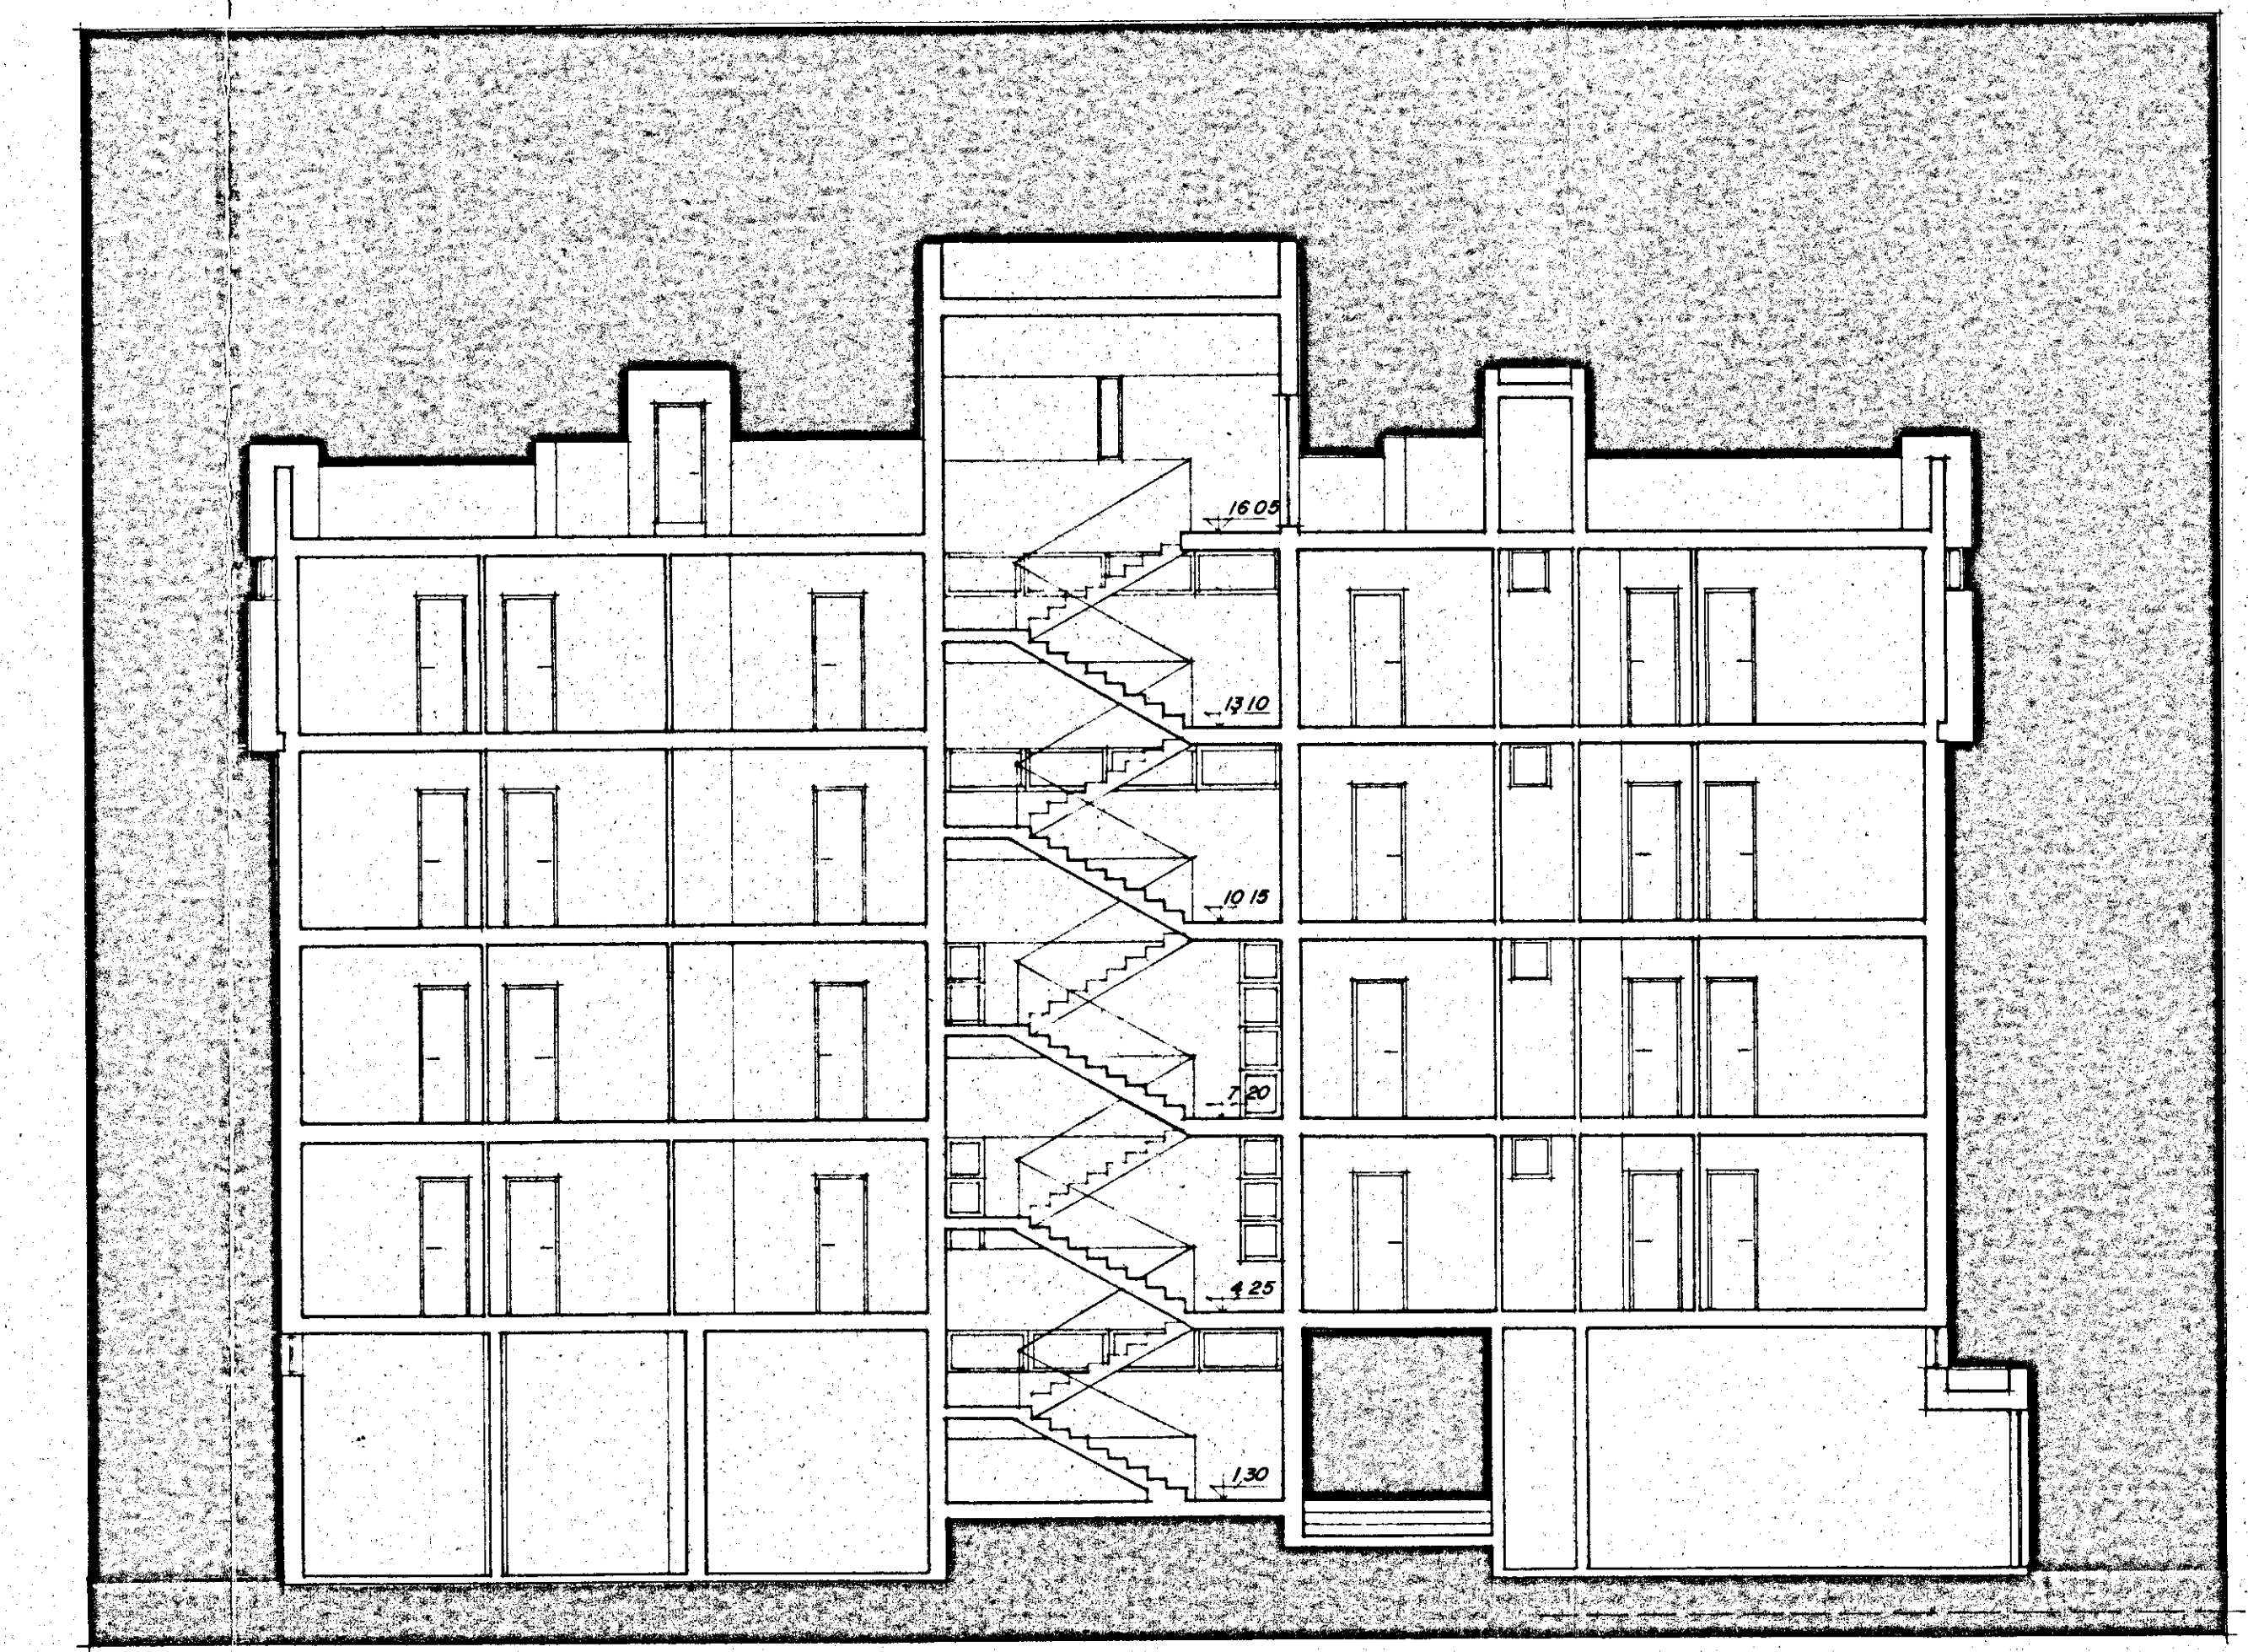

SEZIONE Y-Y

0.70 QUOTA DI ARRIVO PER LA VALUTAZIONE DELLE OPERE A MISURA

Impresa S. CARLOM s.r.l.
Via S. Carlo 100
70121 Brindisi (BR)

istituto autonomo case popolari — brindisi —	
legge 5-9-1976 n. 457 IV° biennio 1984/85 programma intervento n. 001-117.1 codice 4.16.14.001.01	7b
progetto per la costruzione di alloggi popolari in BRINDISI LOTTO -G- (SCALE R-S)	ufficio progettazione L. S. P. brindisi
alloggi n. 20 da mq. 95	scala 1:100
PROSPETTI E SEZIONI	