
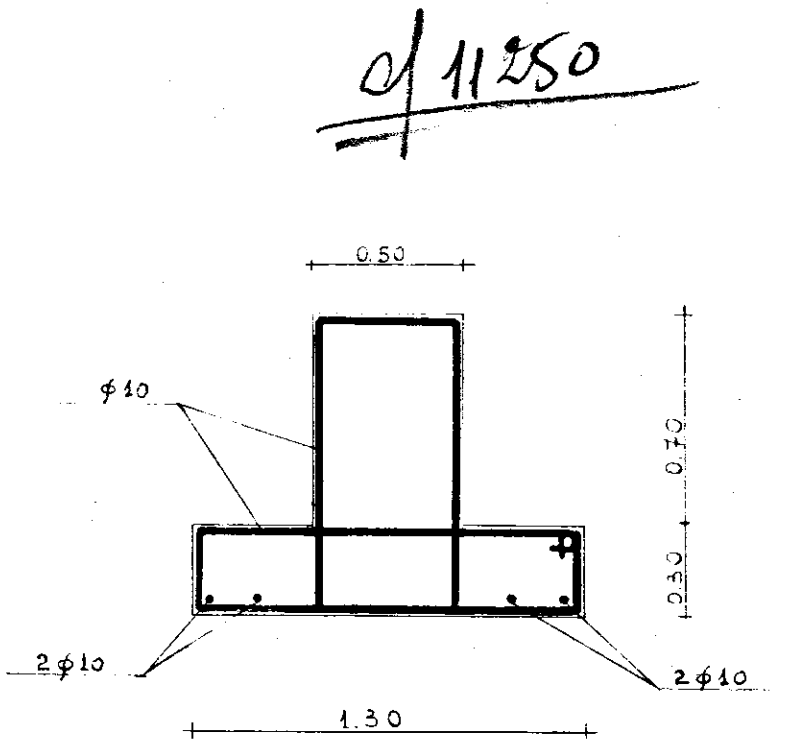


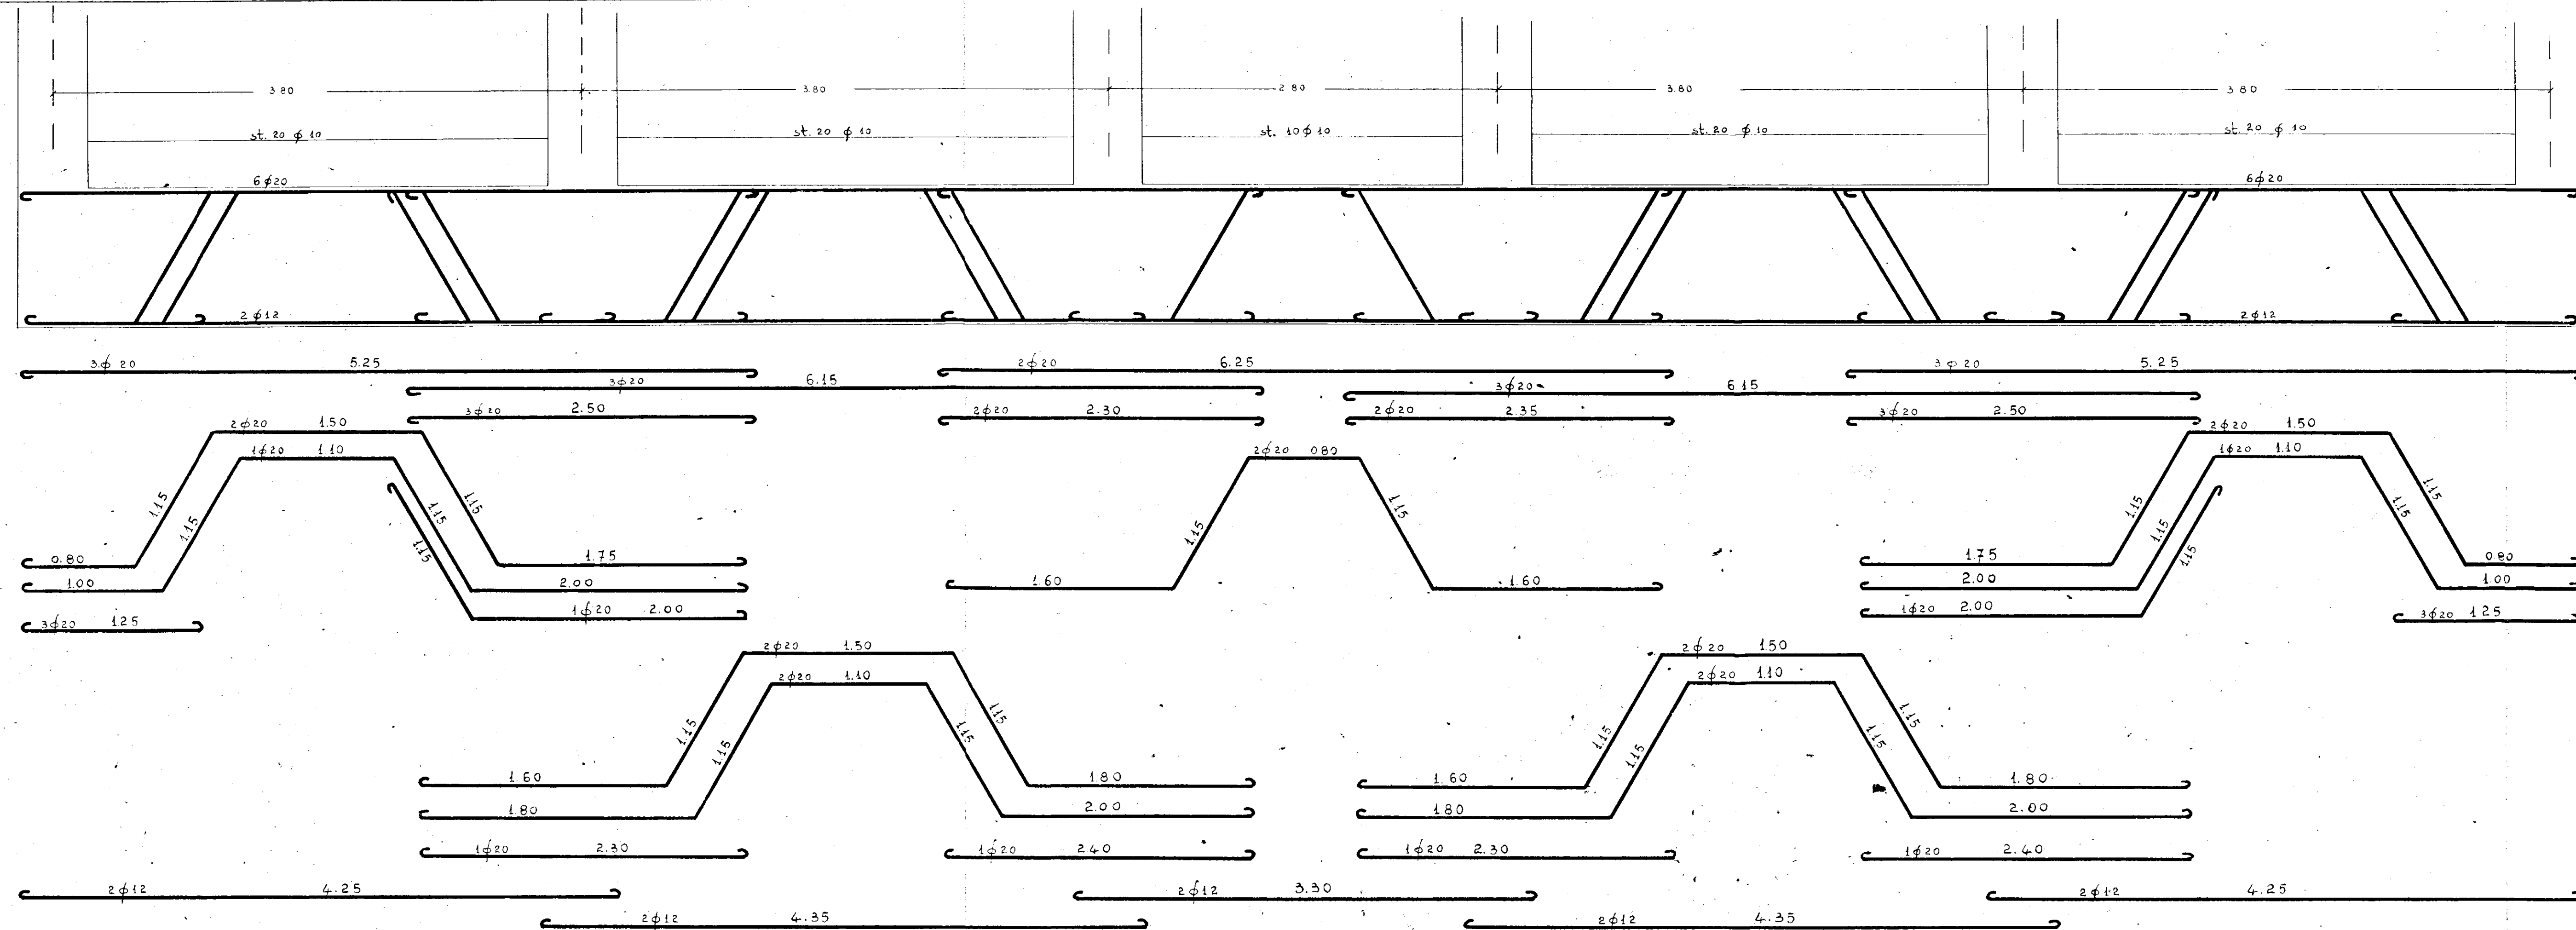

CEMENTO "Soc." - FERRO OMOGENEO	IMPRESA: LA GENERALE COSTRUZIONI		DISEGNATA DA	FIRMA	DATA
	Brindisi				
	FABBRICATO TIPO B		SCALA	TAV. 1	
	TRAVE ROVESCIA		1:25		
	DI SPINA				
ST. TEC. DOTT. ING. F. CILIRIELLO, 3 MARASCO					
LECCE					

[Handwritten signature]

Scala 1:25

N.B. Le sagomature sono a 60°