

3.011

# ISTITUTO AUTONOMO CASE POPOLARI PER LA PROVINCIA DI BRINDISI


## PROGETTO CASE POPOLARI PER BRINDISI (PALAZZINA A)

SCALA 1:100

PROSPETTO LATO SCALE



FIANCO

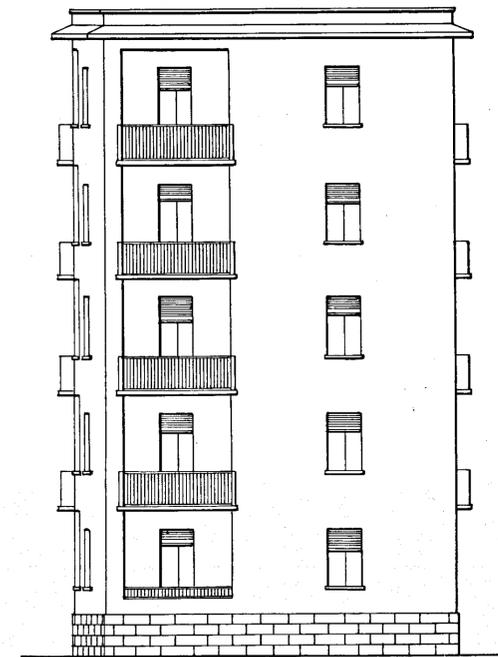

PROSPETTO POSTERIORE



SEZIONE A-B

