
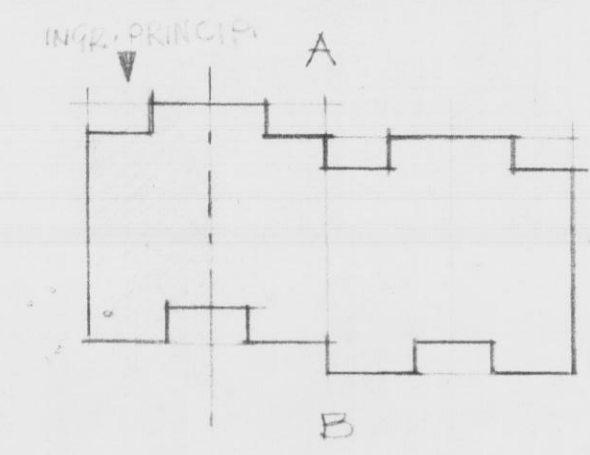


PROSPETTO "B" (GARANZA E INGR. CUCINA)

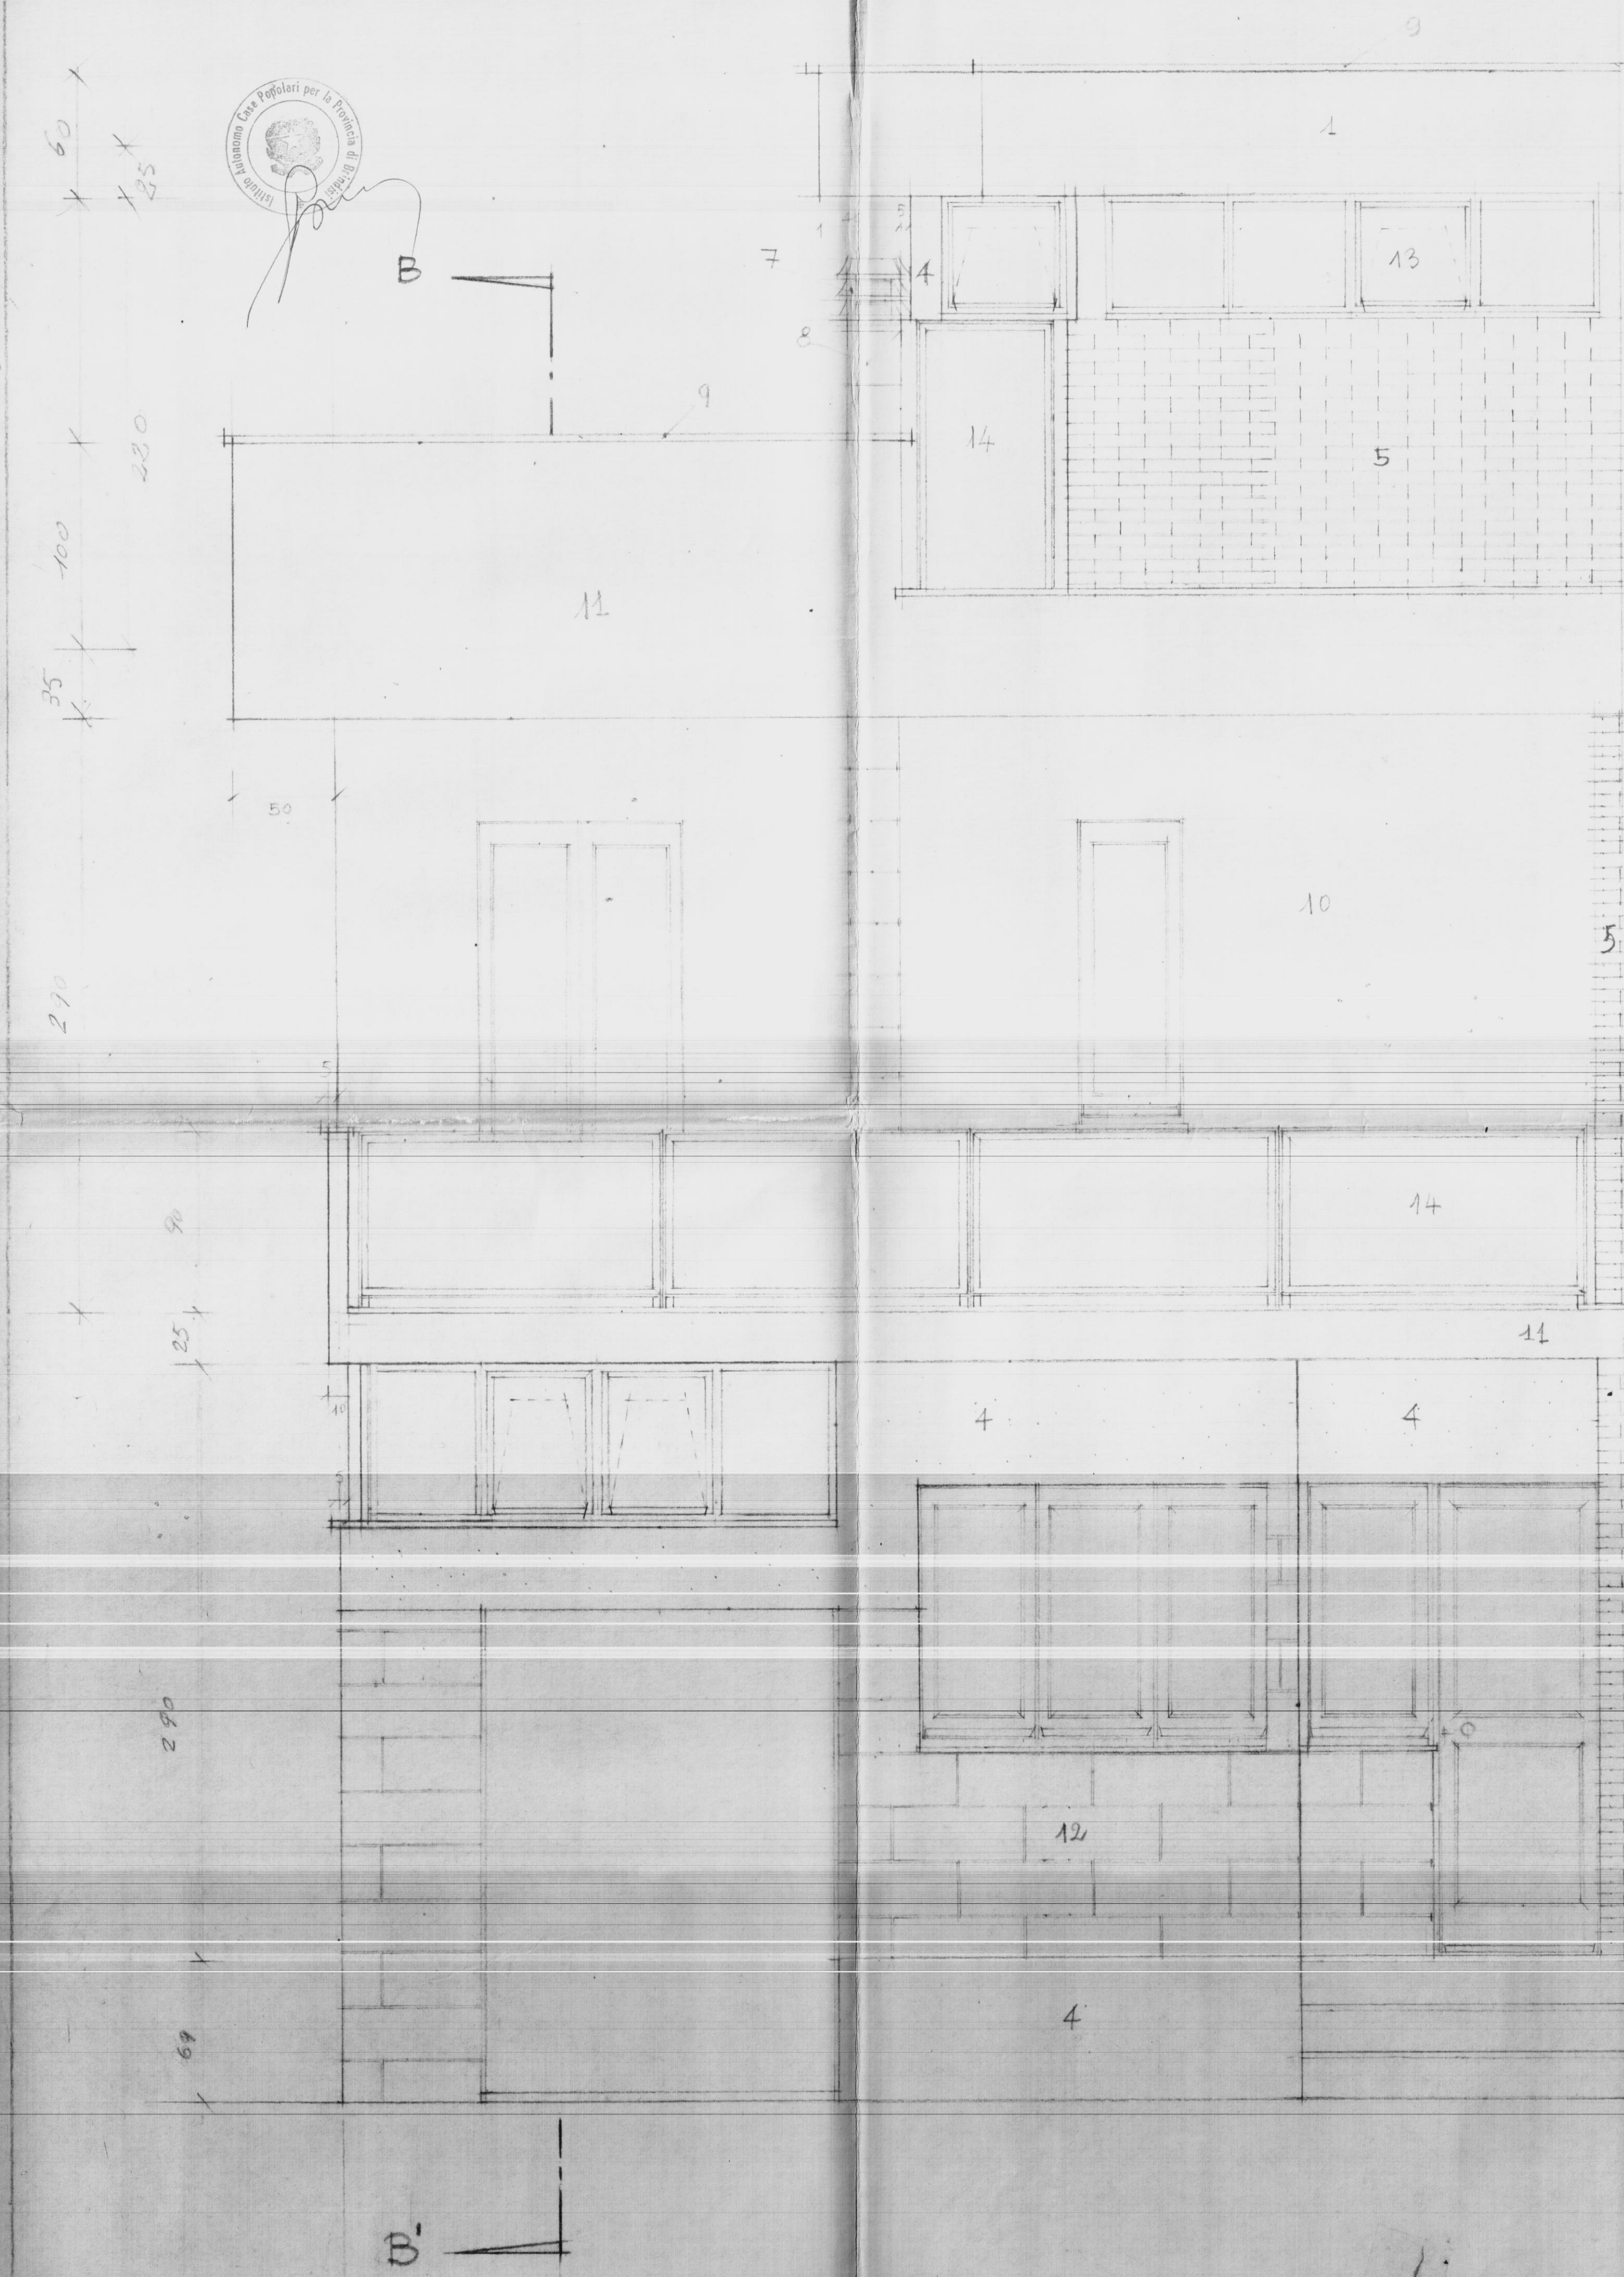

15) LATEROLO  
15) TUFO

- 1 COPERTURA SCALA IN MATTONI DICOTTE E INTONACO BIANCO
- 2
- 3
- 4 PARTE PENNELATA IN CEMENTO NATURALE
- 5 MATTONI PIENI "UNI" A VISTA
- 6
- 7 DEFLETTORE IN COTTO ACCIDENTO
- 8 CANNA FUMARIA, VIBRO COMPRESA A DOPPIA PARETE
- 9 MAPPETTA IN PIETRA DI CURSI
- 10 INTONACO LISCIO (GRIGIO CHIARO)
- 11 INTONACO LISCIO (BIANCO)
- 12 FODERA IN CARPANO MODULARE DA CUIRO
- 13 INFISSO A WASTASS IN PROFILATO ANCHILARE
- 14 RINCHIPIRE (VEDI PARTICOLARI)
- 15 MURDATTICO DA CUI 30 ESTERNO IN TUFO INTERNO IN LATEROLO
- 16 GRES ROSSO 7 1/2 x 15 PAVIMENTI E BATTISCOPA

SEZIONE B-B' (VEDI PROSPETTO "B")

