
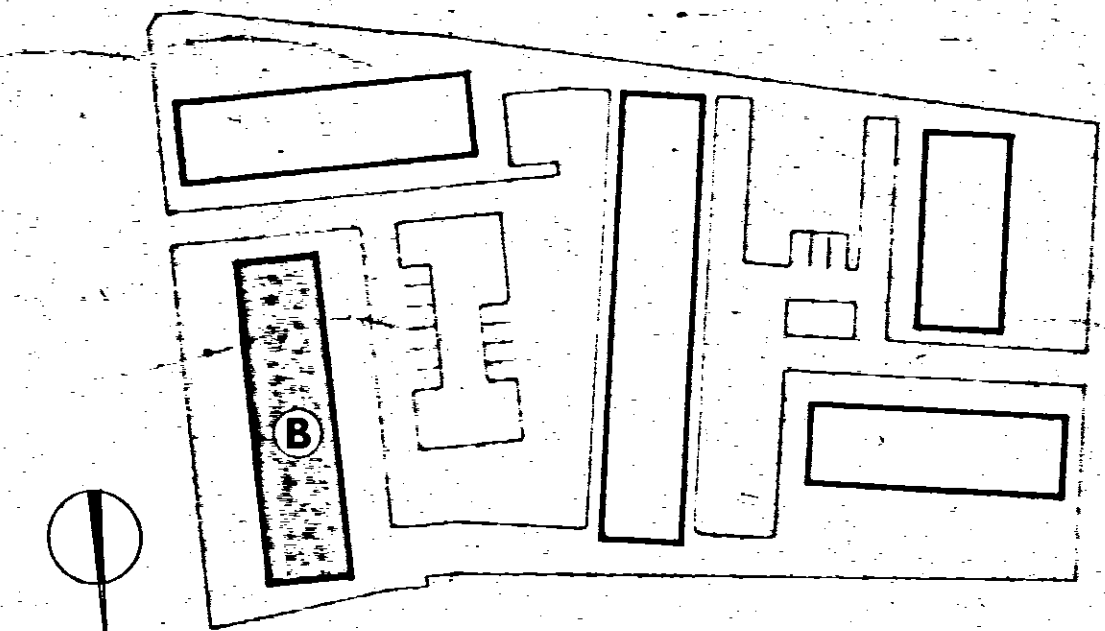


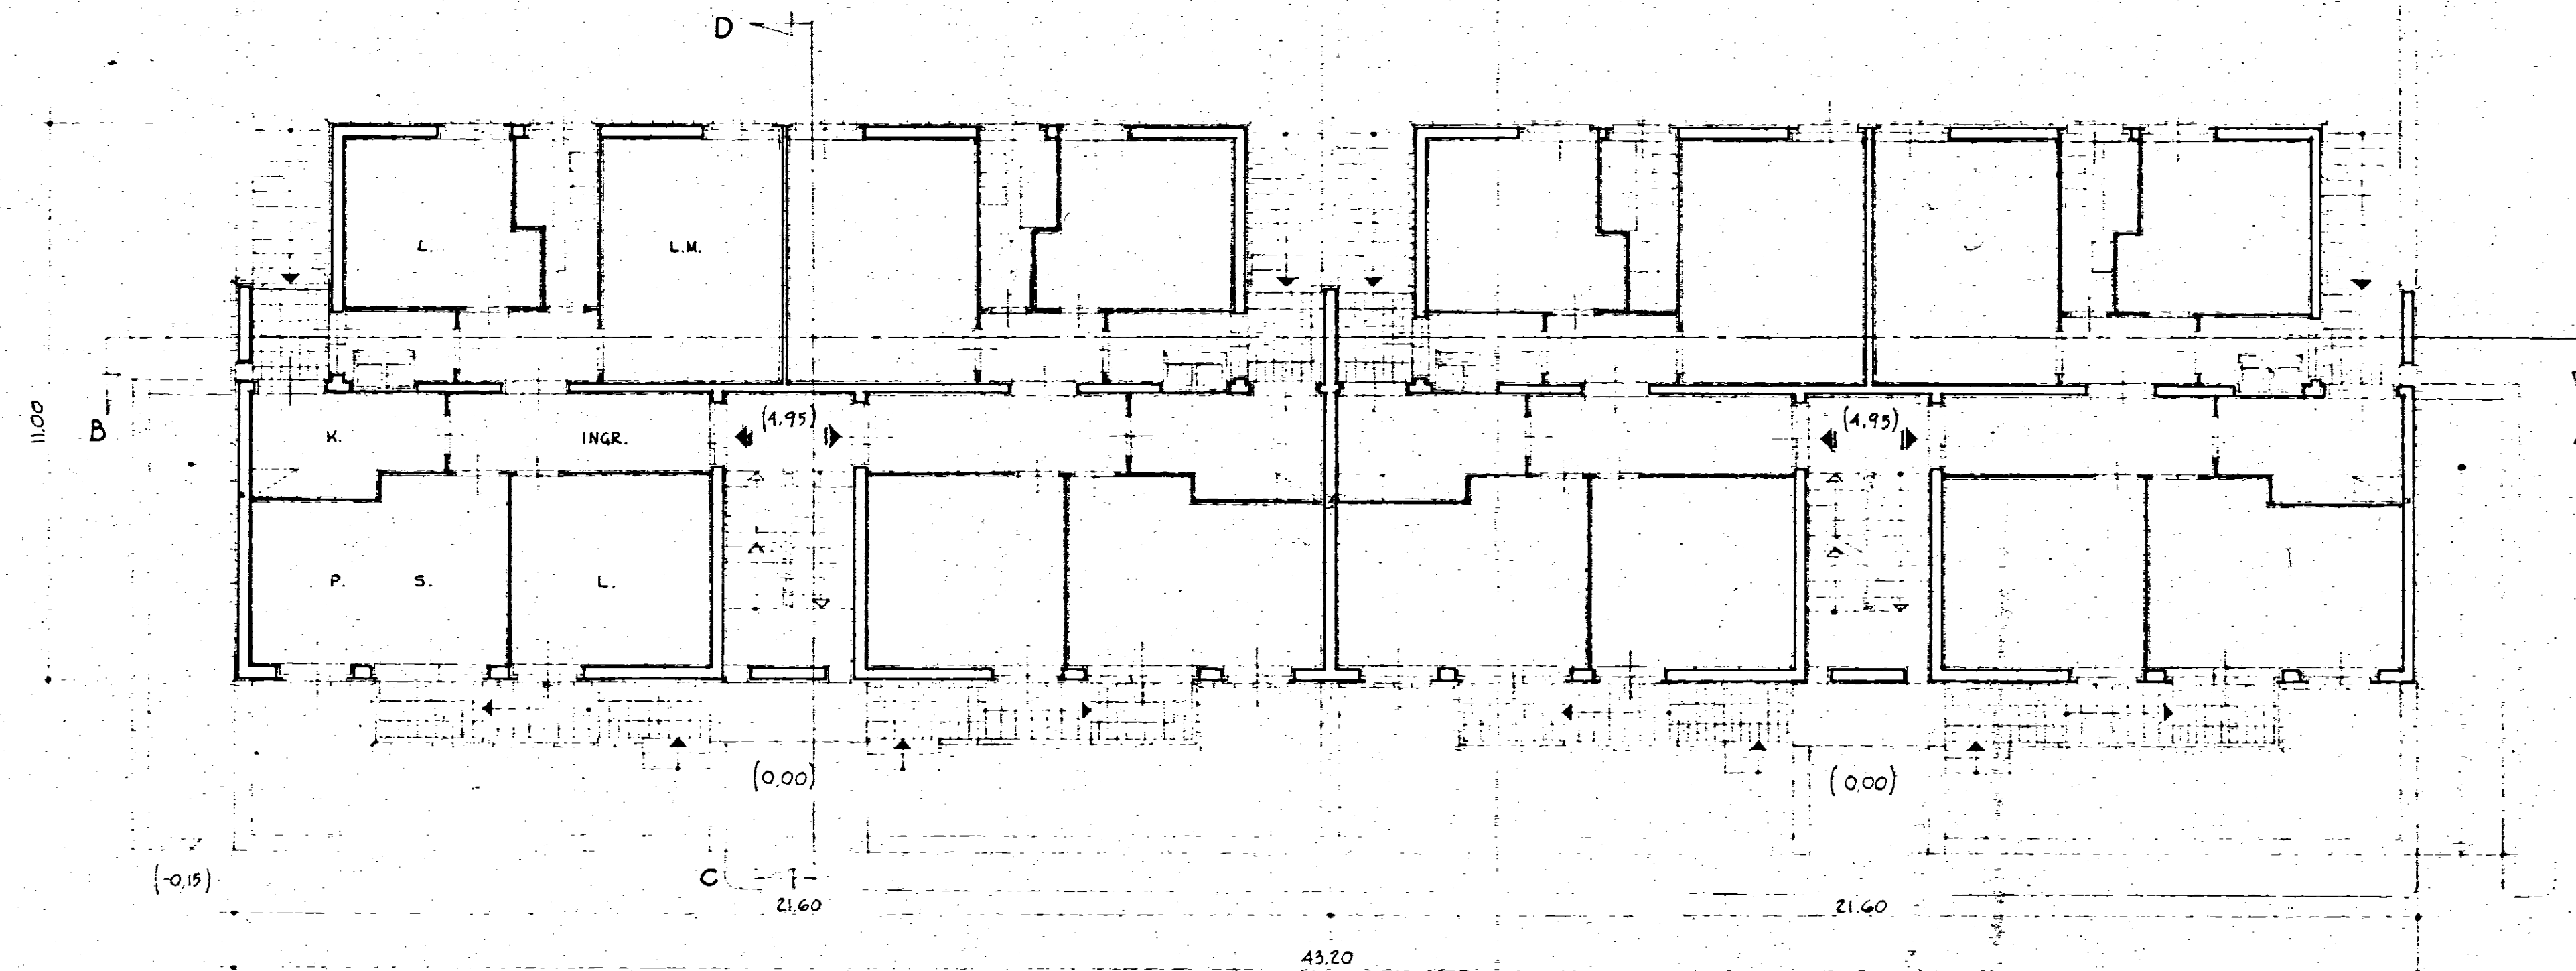

GESTIONE INA - casa		STAZIONE APPALTANTE : I.A.C.P. - BRINDISI	
PROGETTISTI : Arch. A. SPACCARELLI Arch. F. BRUNO Arch. E. NESPEGA Arch. M. TAVOLETTI Arch. A. BACCIN Ing. C. BACCIN Coll. Locale: Ing. O. ANGELINI		PROGETTO CASE PER LAVORATORI IN FASANO (Brindisi)	
FABBRICATO : B		DIS. N° 7526	
PIANTA PIANO TIPO		TAV. N° 3	
RAPP. 1:100		SERIE 271	
		ROMA, 19 Dic. 1962	