




I.A.C.D.


BRINDISI

PROGETTO PER LA COSTRUZIONE DI CASE POPOLARI  
IN BRINDISI - QUARTIERE "S. ELIA"  
LEGGE 28-3-1968 - n° 422

|                                |       |
|--------------------------------|-------|
| SEZIONI TITO - "AA." e "B'B'." | RAPP. |
| PALAZZINA A DOPPIO L           | 1:100 |
| UFFICIO TECNICO I.A.C.D.       |       |

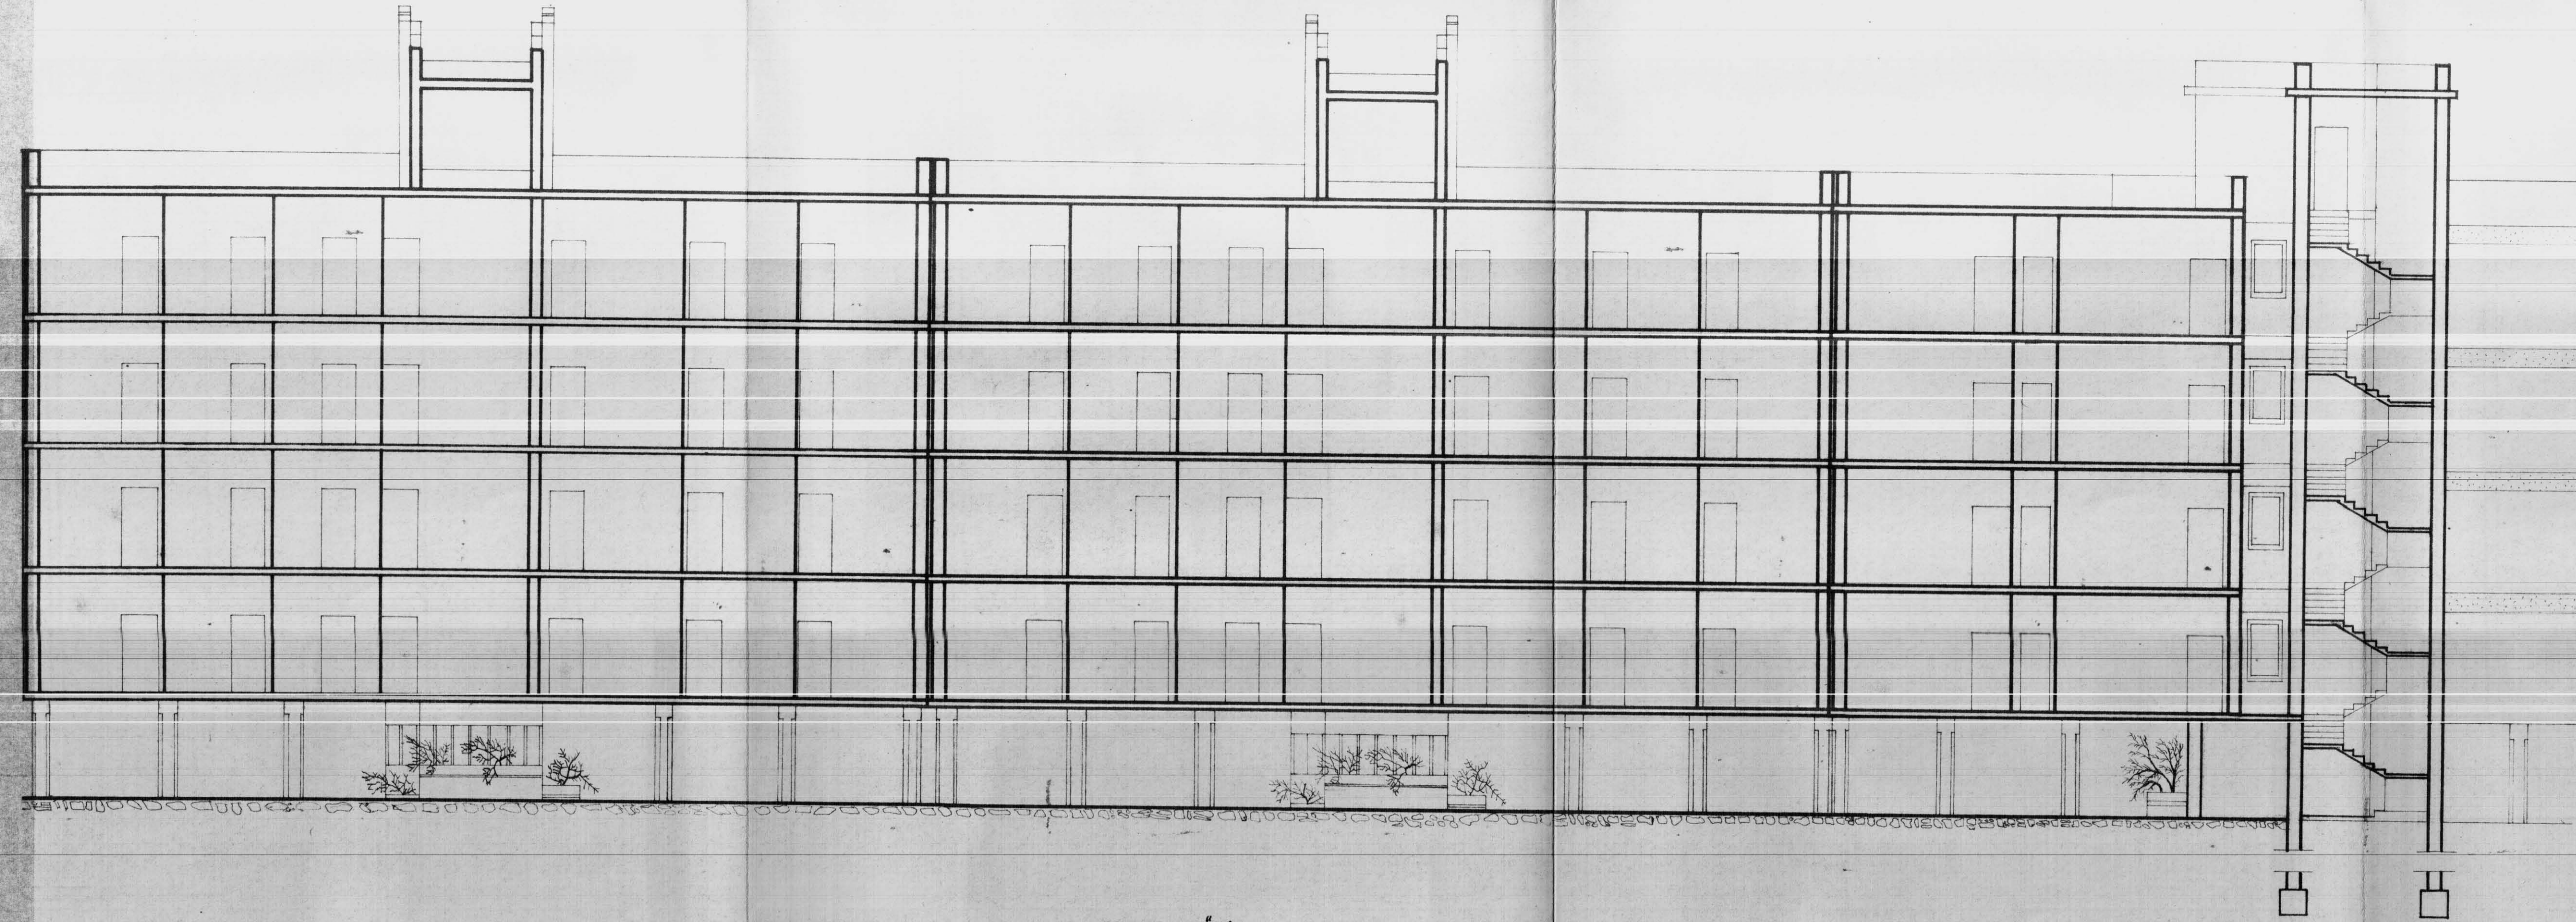

SEZIONE "AA."

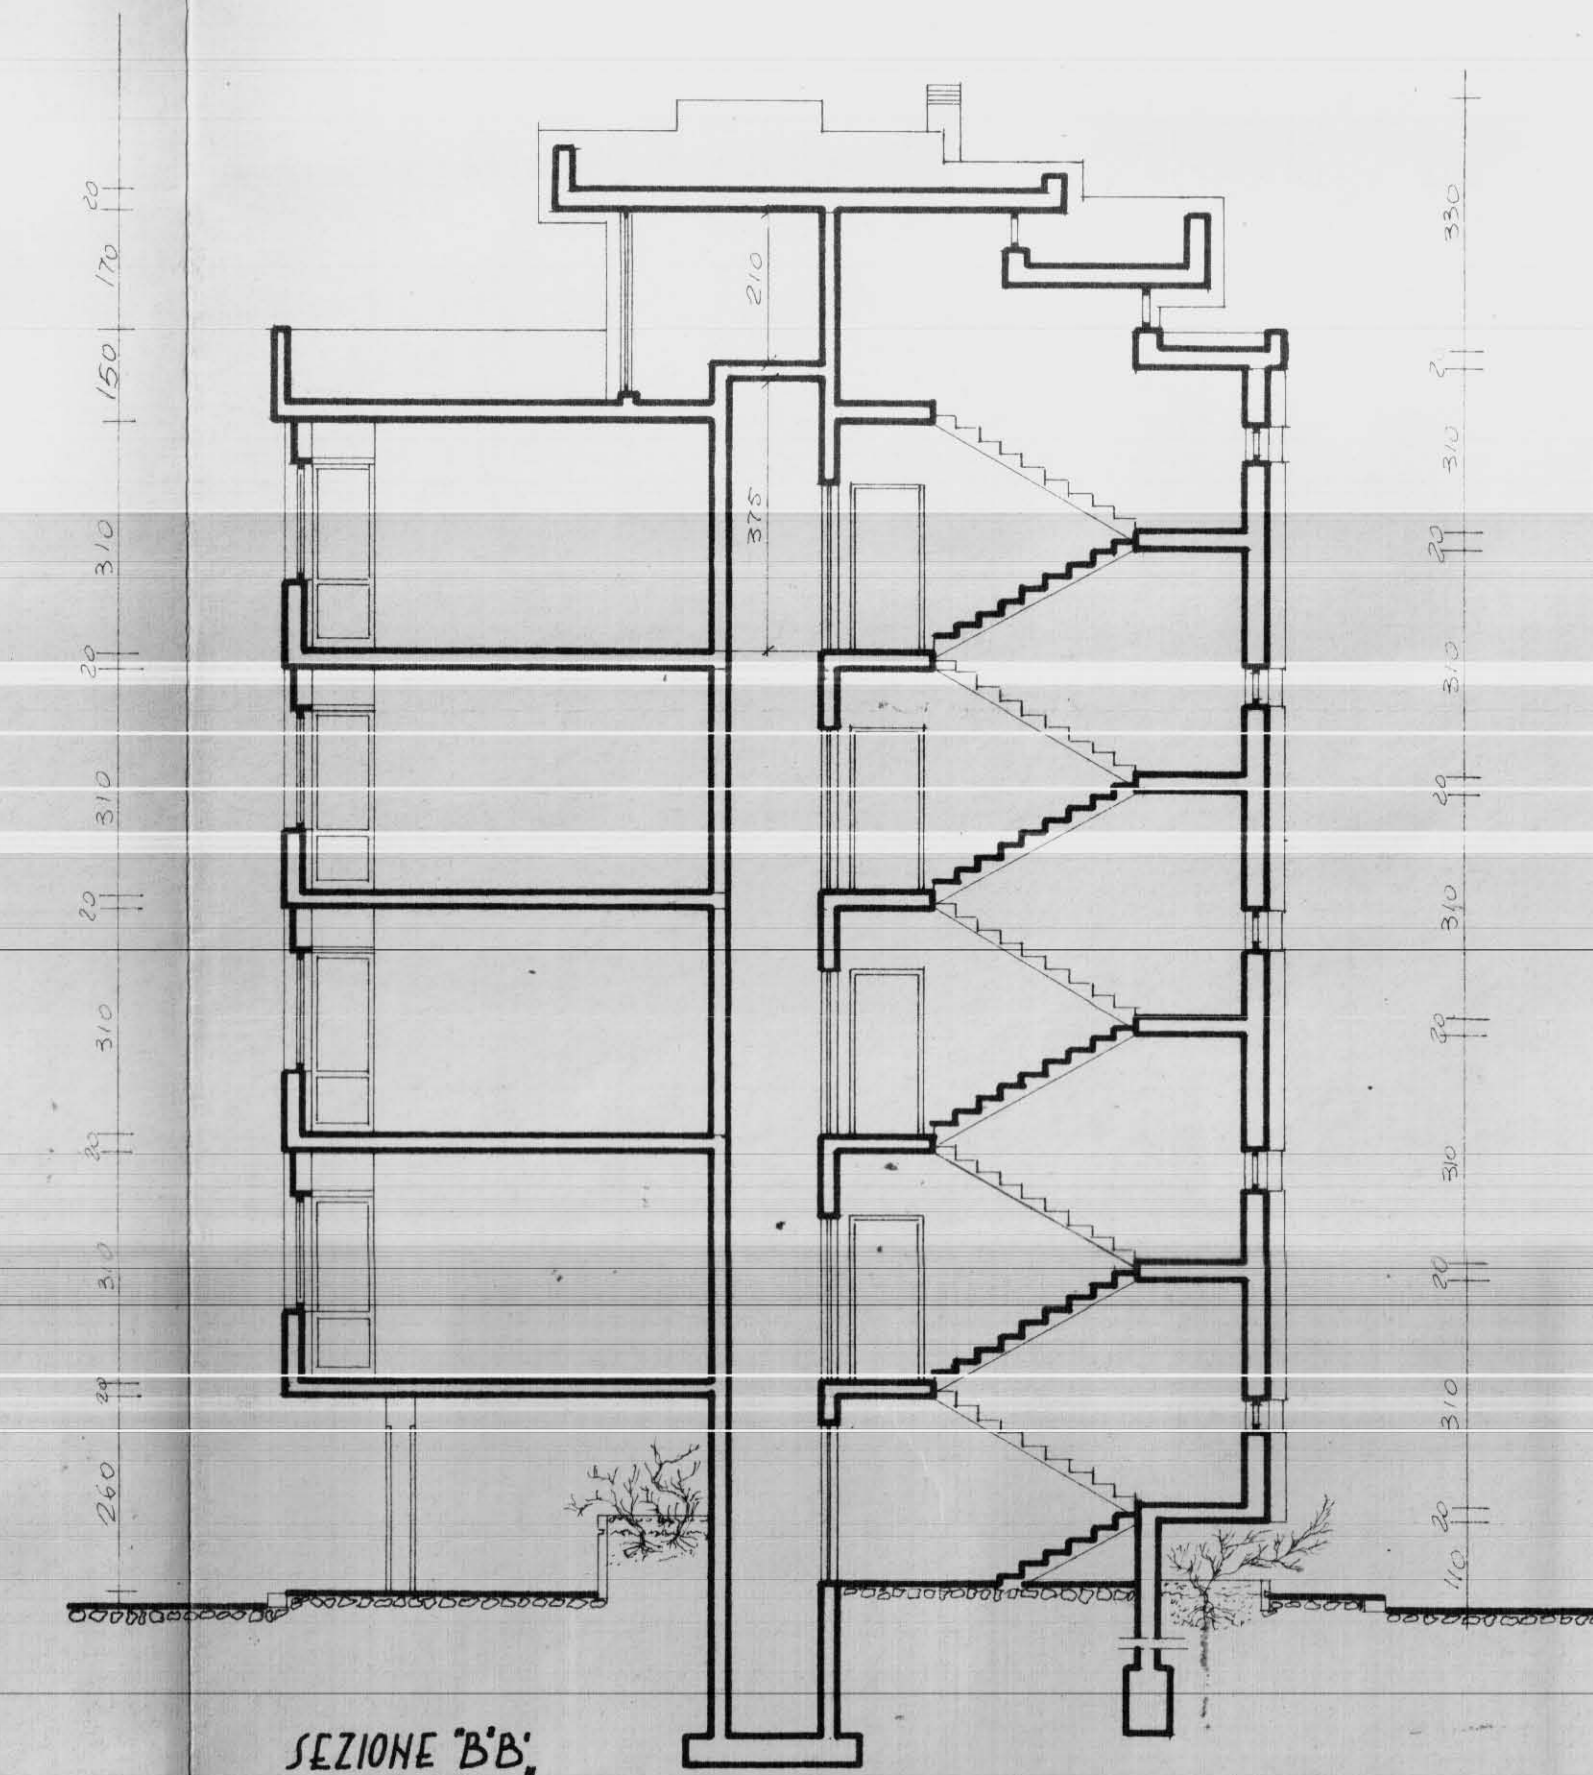

SEZIONE "B'B'."