




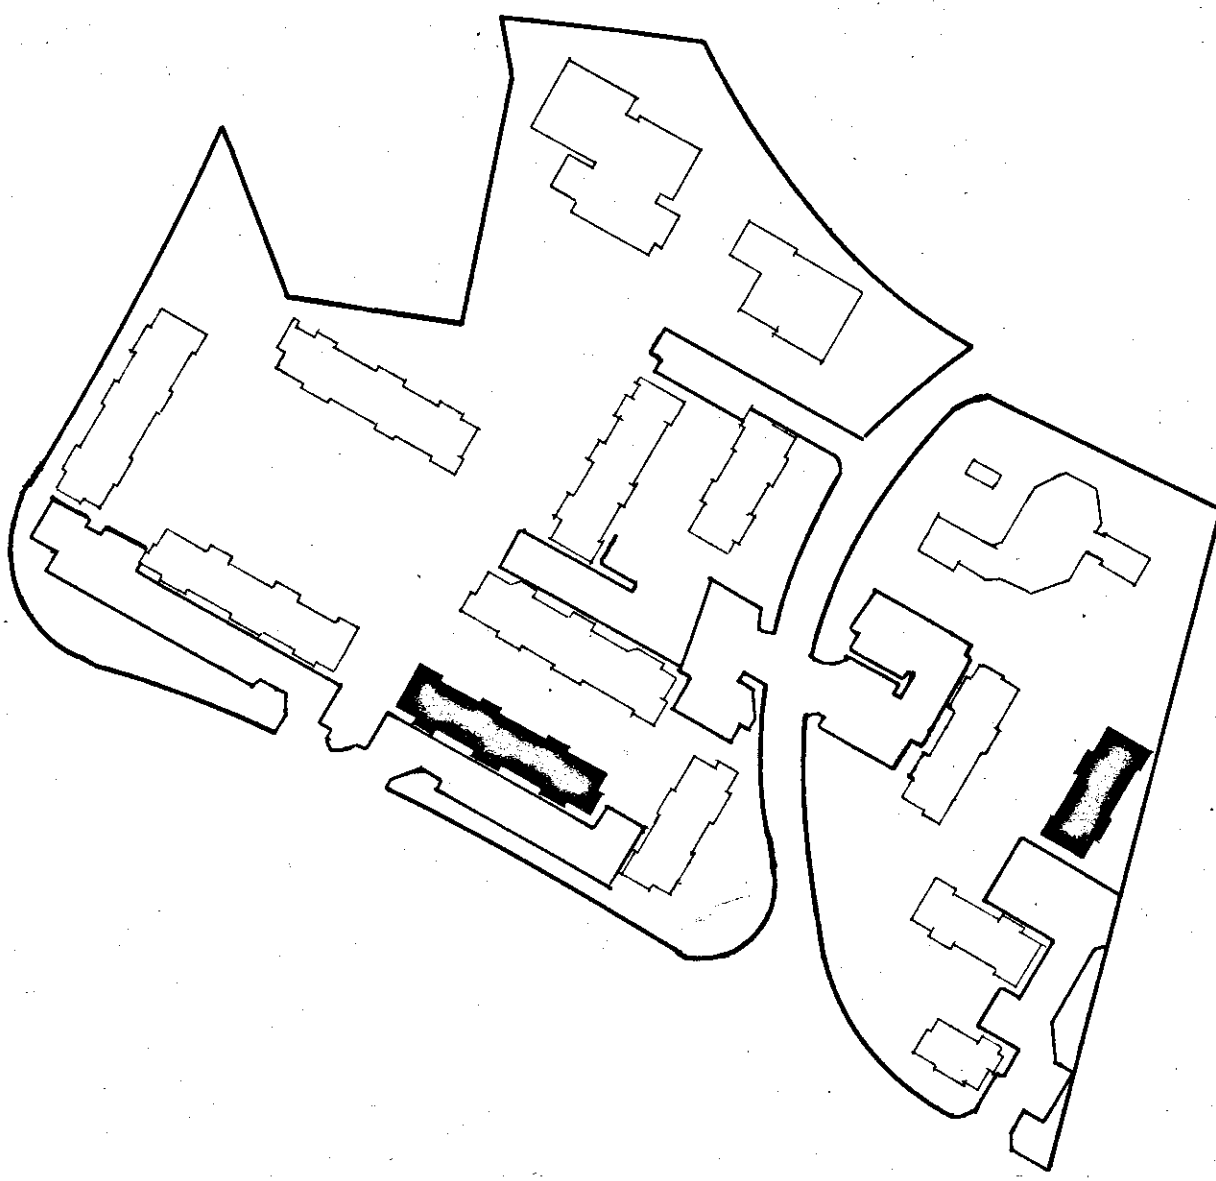

LEGENDA
 radiatori
 andata e ritorno

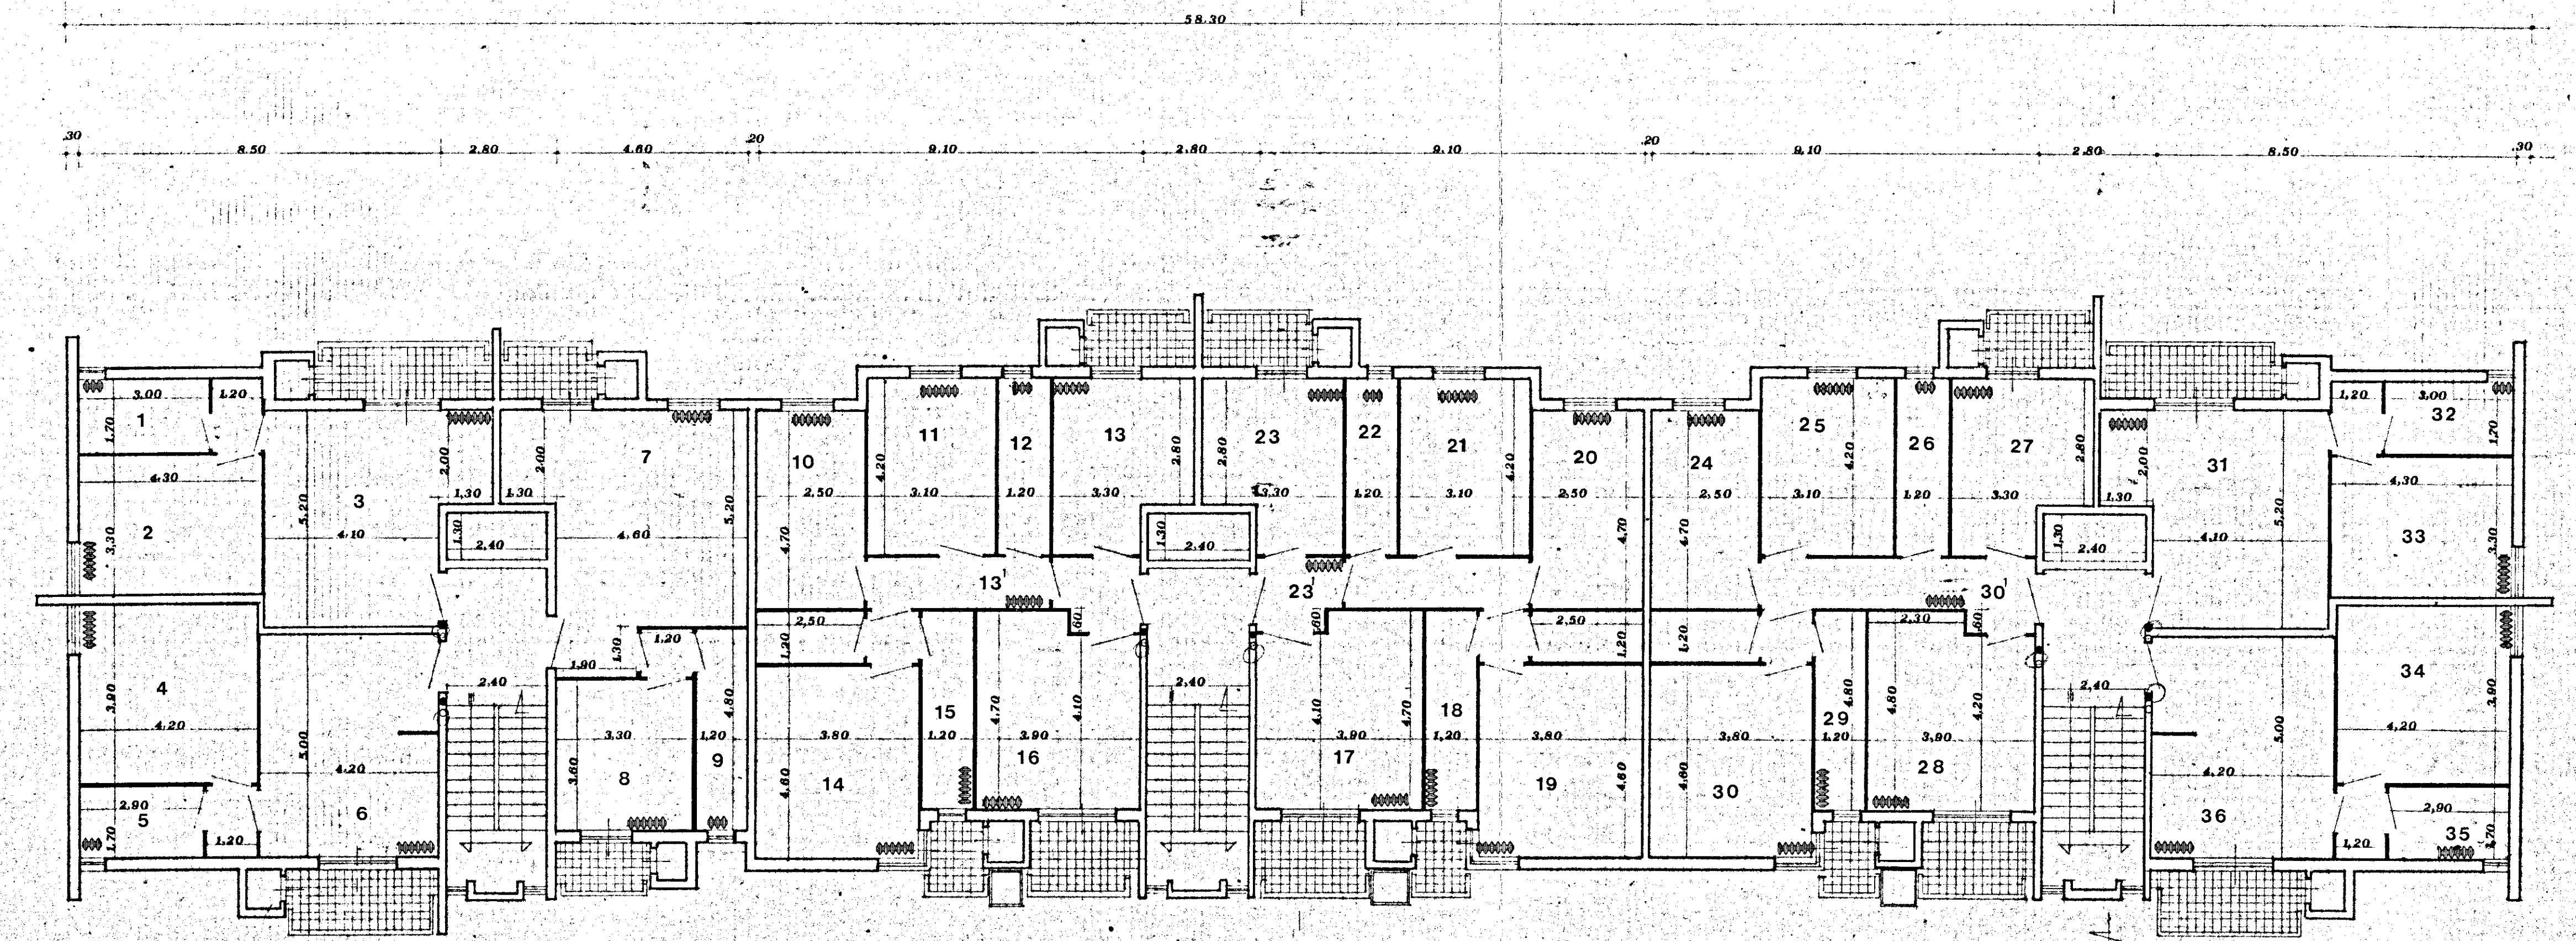

LEGENDA
 radiatori
 andata e ritorno

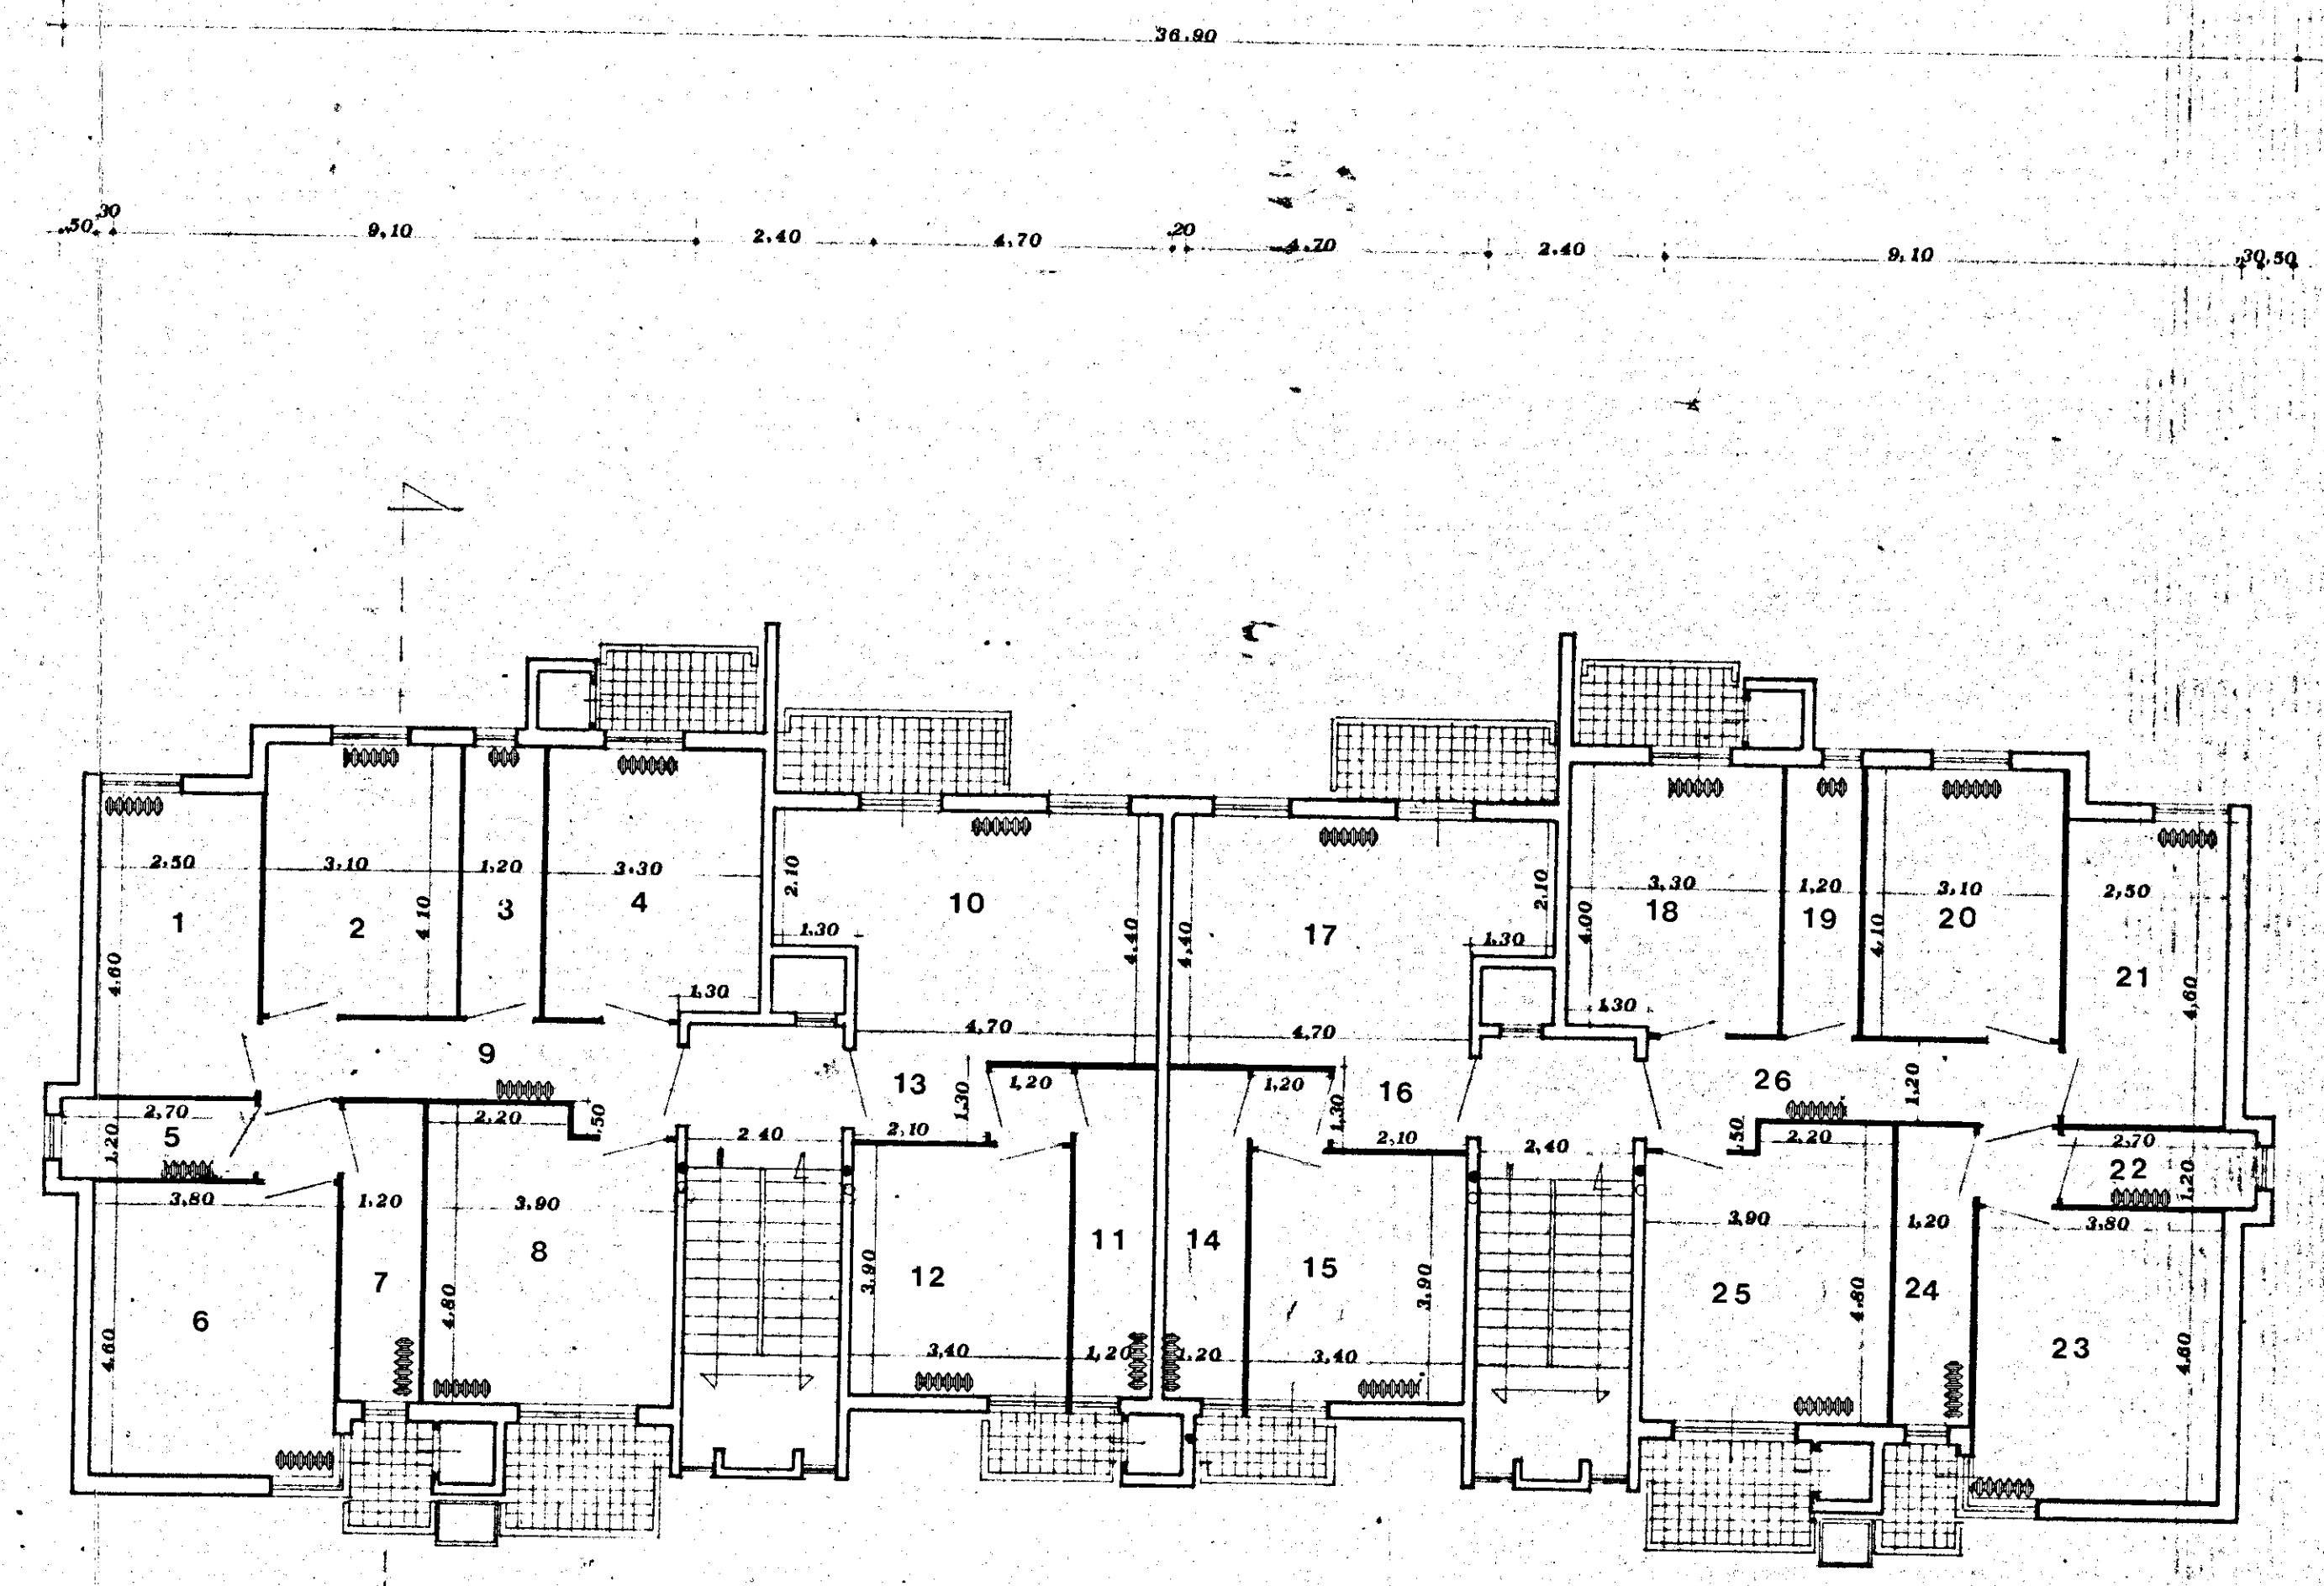

I.A.C.P. - BRINDISI

LEGGE N°457- ART.41 del 2/8/1978

PROGETTO PER COSTRUZIONE DI N°41 ALLOGGI POPOLARI IN CEGLIE MESSAPICA - LOTTI N°3-11

PROGRAMMA INTERVENTO N°76 DEL 2/3/1979

Disegno N°	Oggetto	Scale
12	schemi impianto termico	1:100
Aggiornamenti:		

PROGETTISTI: DOTT. ARCH. ANTONIO MARTELLO
 DOTT. ING. PASQUALE FISCHETTO
 DOTT. ING. NICOLA MELPIGNANO
 DOTT. ING. VINCENZO DETOMMASI