


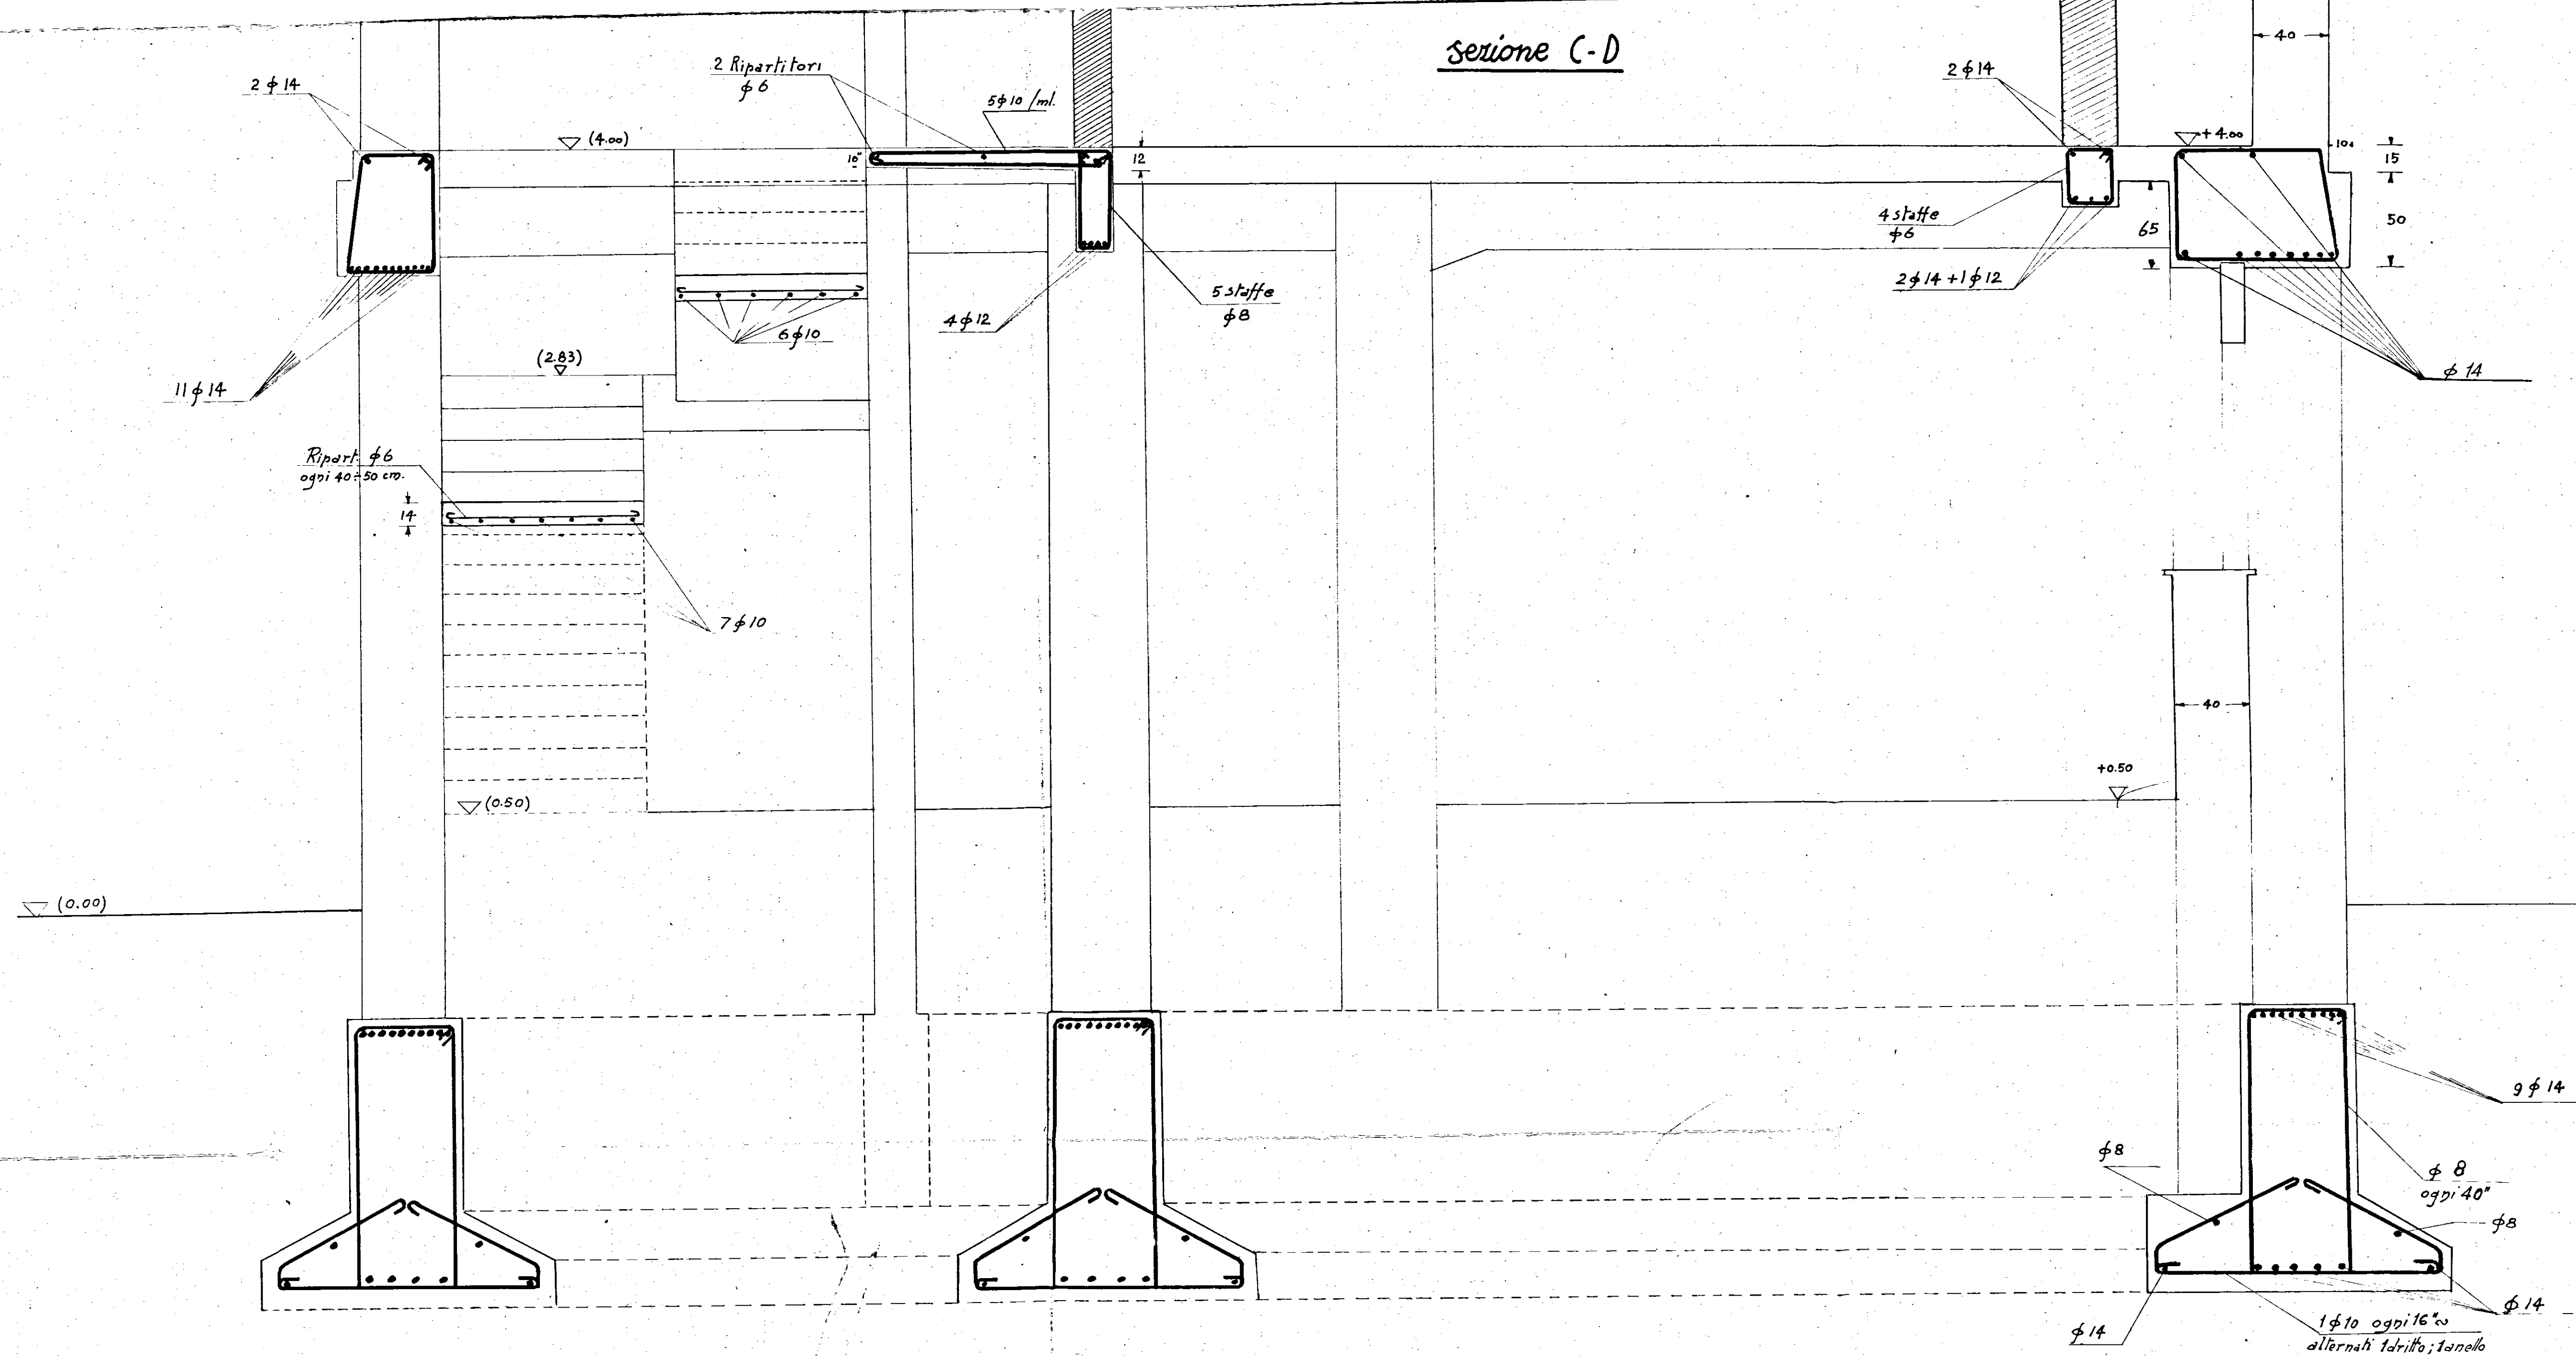

Gestione I.H. Casa - Brindisi
 Case per lavoratori - Cantiere 6263
 Impresa Comm. A. Antonucci
 Ossatura in cemento armato
 piano terra
 sezione C-D
 Scala 1:20

Alberto Antonucci
 Ing. Alberto Antonucci
 IMPRESA DI COSTRUZIONI
 TARANTO
A. Antonucci

22