


G ESCAL - BRINDISI
QUARTIERE S. ELIA

CANTIERE 3150 - LOTTO A₁
PALAZZINA B - SCALA C-D
PIANTA PIANO TERRAZZO
DESTINAZIONE: LOCAZIONE
RAPP. 1:100

VIA A. SOLDATI

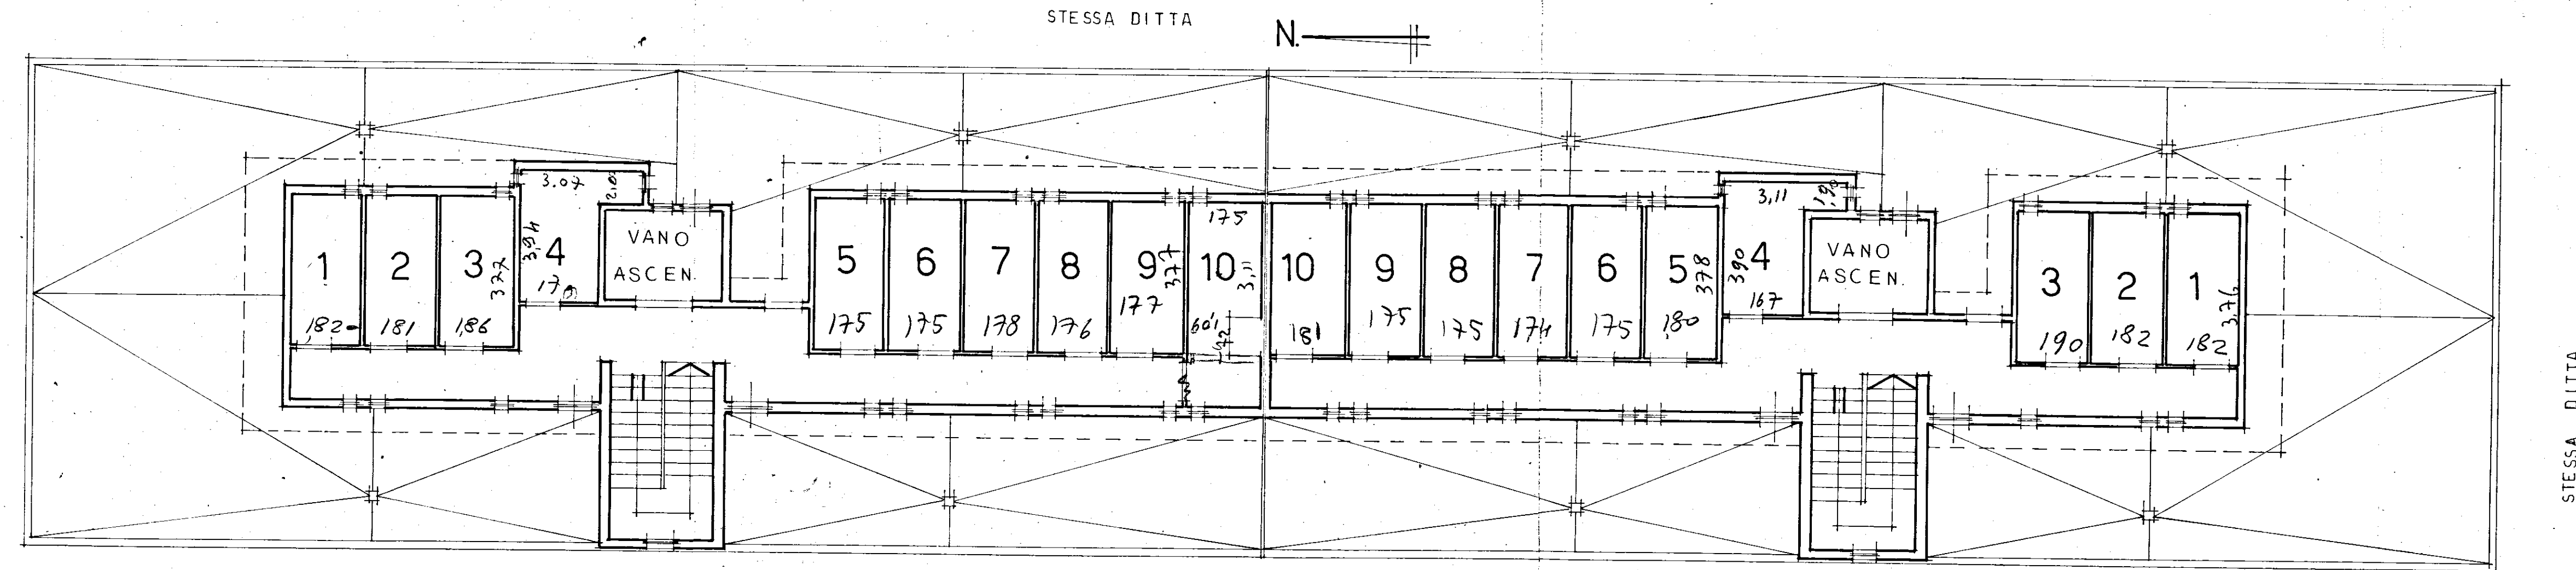

SCALA D	
INT. 1	
2	
3	
4	
5	
6	
7	
8	
9	
10	

STESSA DITTA

SCALA C	
INT. 1	
2	
3	
4	
5	
6	
7	
8	
9	
10	