


PROGETTO DI FABBRICATO
 VISTO il progetto di fabbricato di
 tipo 14-2 del 1953 (legge 14-2-1953)
 e la nota di progetto del 21-10-1971
 del progettista
 (G. D'ORIA)

Gestione Case Lavoratori LEGGE 14-2 - 1953 N° 60	ART. 15/3	I. A. C. P. STAZIONE AFFALTANTE - BRINDISI
BRINDISI	FABBRICATO SOCIALE COOPVA G. D'ORIA	RAPP. 1:50
PIANTA CARPENTERIA PIANO TERRA - META' FABBRICATO		
dott.ing. GIUSEPPE MARASCO PROGETTISTA	TAV. 6	
dott.ing. GIUSEPPE MARASCO DIRETTORE LAVORI		

N.B.: la copertura del vano caldaia
 è realizzata con soletta in c.a.

In deroga a quanto prescritto dall'art. 18 del D.R. 16-11-1939 n° 2228
 e n° 2229 e leggi successive, si prescrive che i carichi di sicurezza
 da assumere dovranno essere contenuti nei seguenti valori:
 - Calcestruzzo: $\gamma_c = 50 \text{ kg/cm}^2$ - per le strutture semplicemente compresse
 - Calcestruzzo: $\gamma_c = 65 \text{ kg/cm}^2$ - per le strutture inflesse e presso-inflesse
 - Armatura: $\sigma_f = 1400 \text{ kg/cm}^2$ - per acciaio dolce Aq 42
 - Armatura: $\sigma_f = 2000 \text{ kg/cm}^2$ - per acciai di forma speciale ad
 aderenza migliorata.

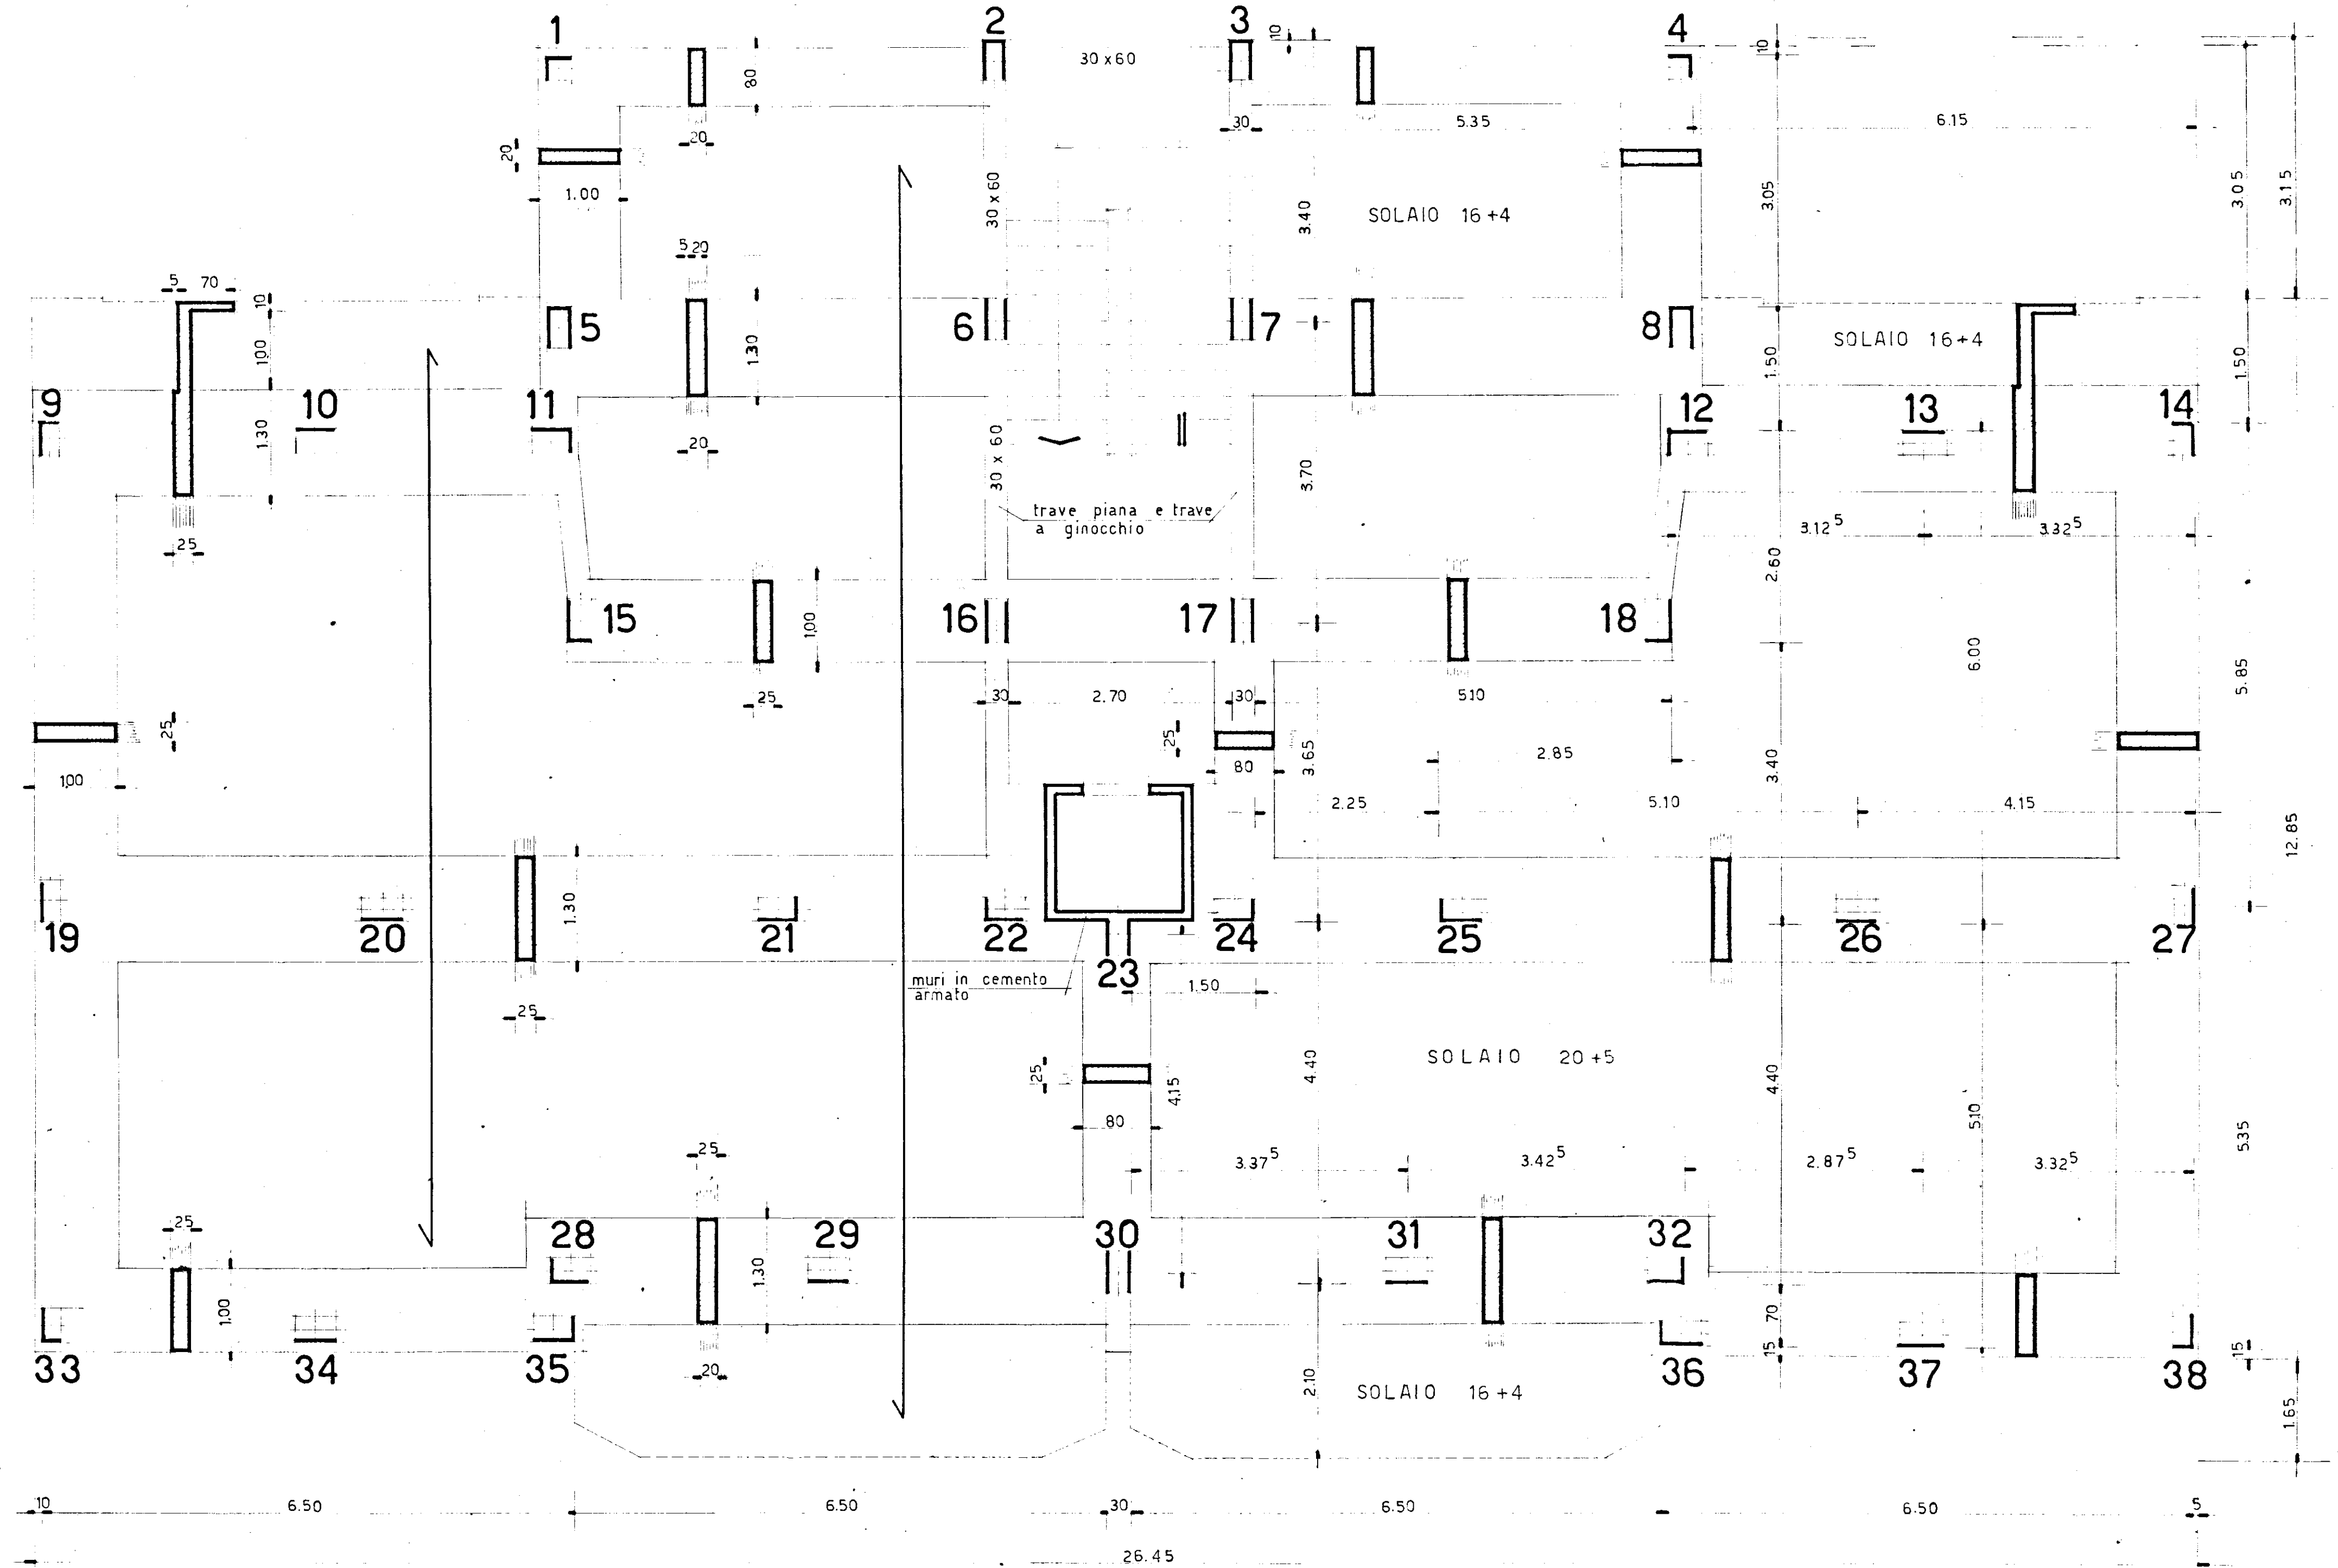

N.B.: LE LARGHEZZE DELLE TRAVI A
 SPESSORE SONO INDICATIVE -