
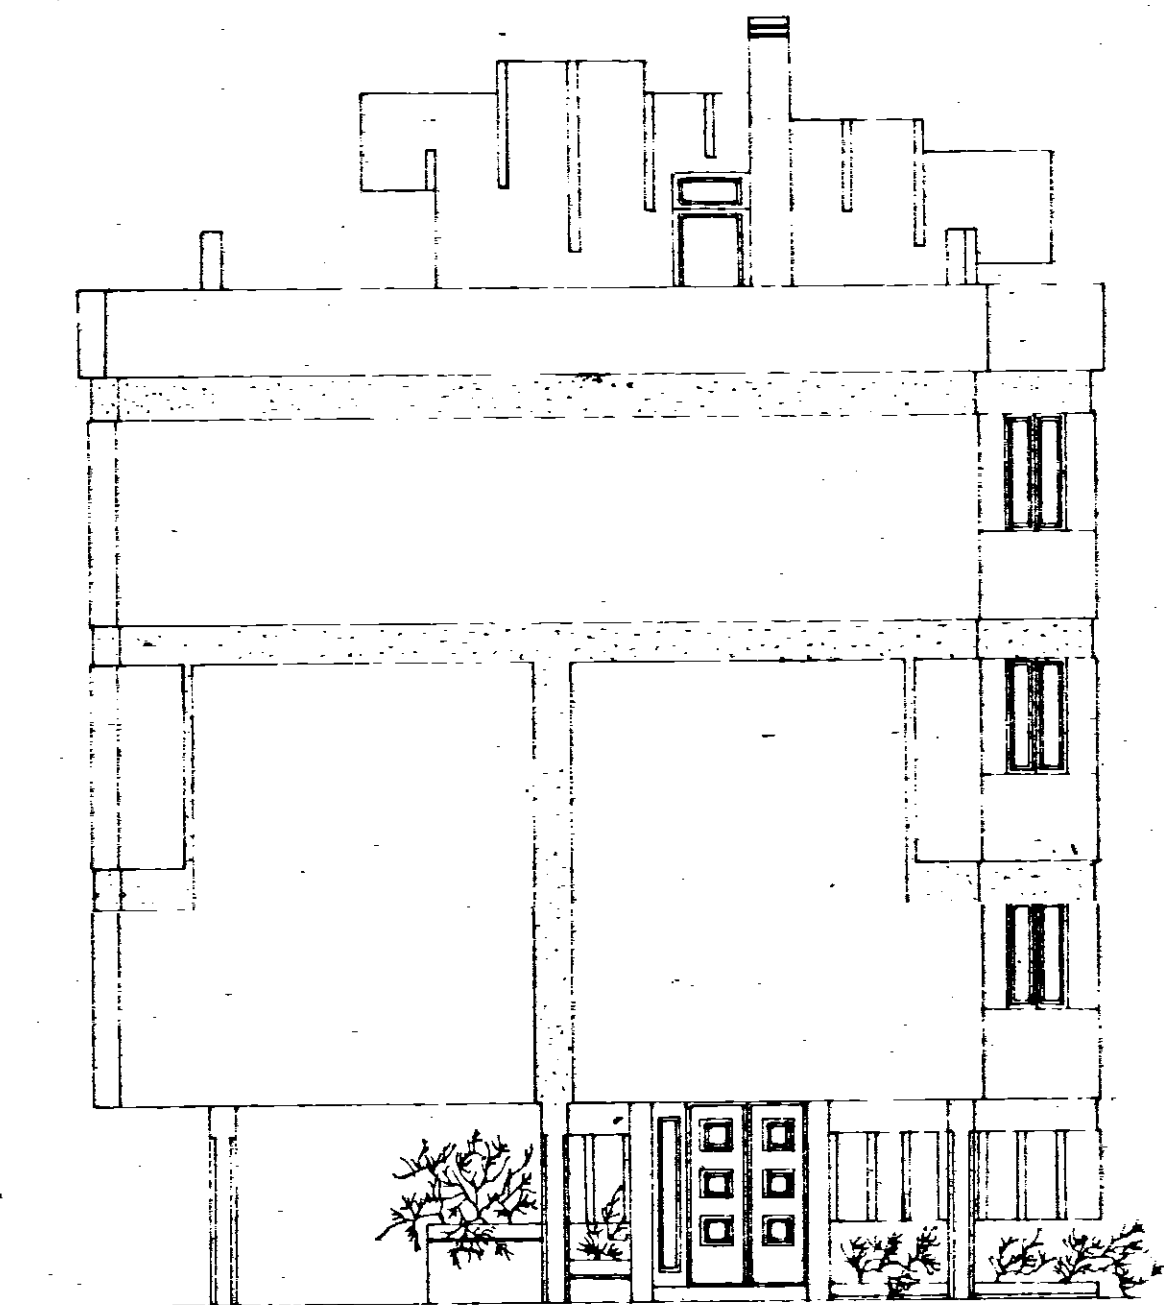
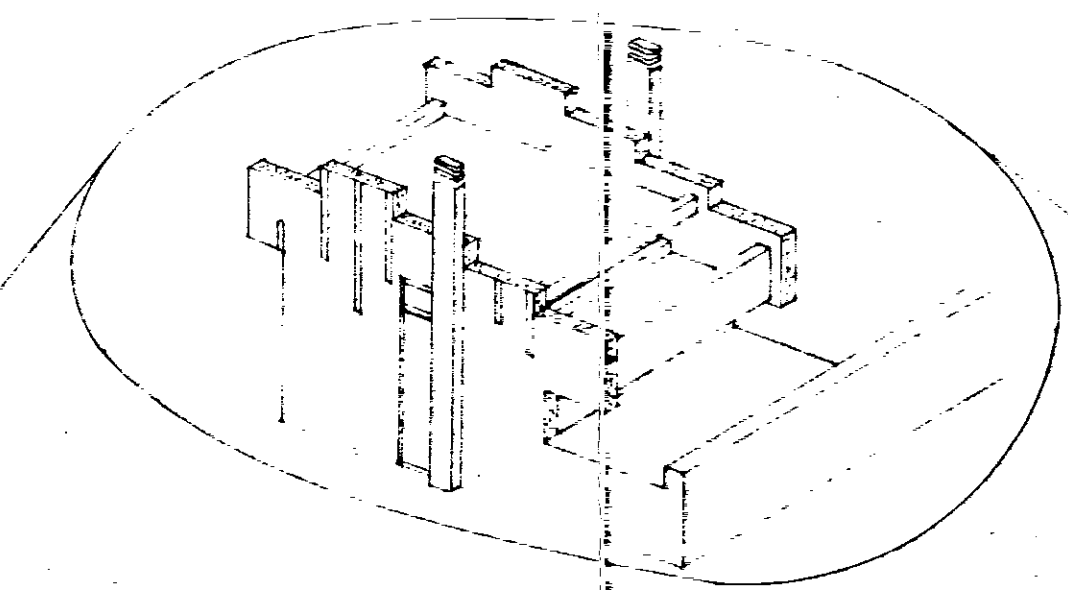
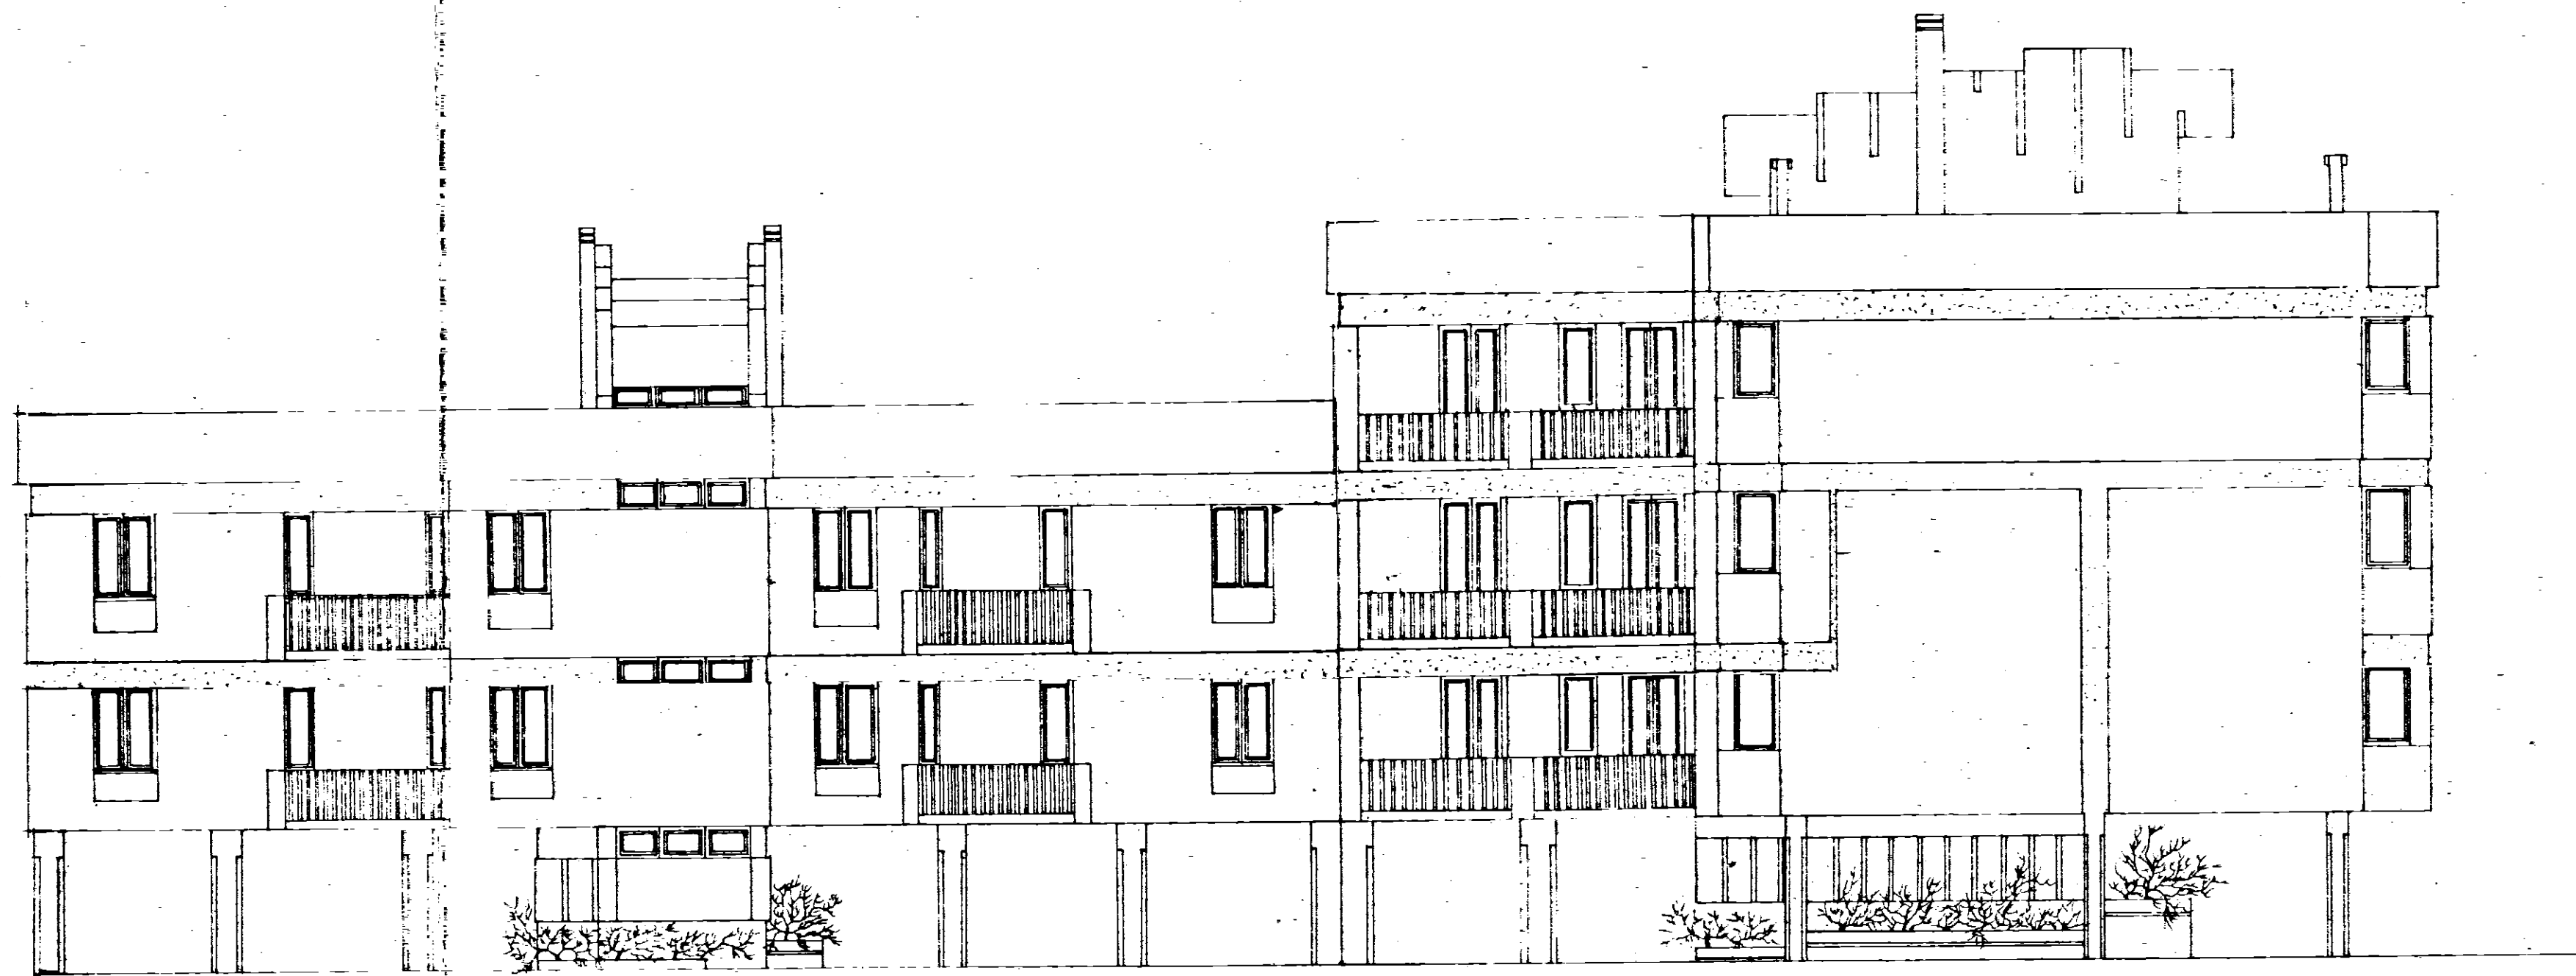


I.A.C.P. - BRINDISI -
PROGETTO PER LA COSTRUZIONE DI
CASE POPOLARI IN OSTUNI - PIANO DI
ZONA 167 - LEGGE 28-3-1968
N° 422
PROSPETTI (PALAD I) SCALA 1:8100

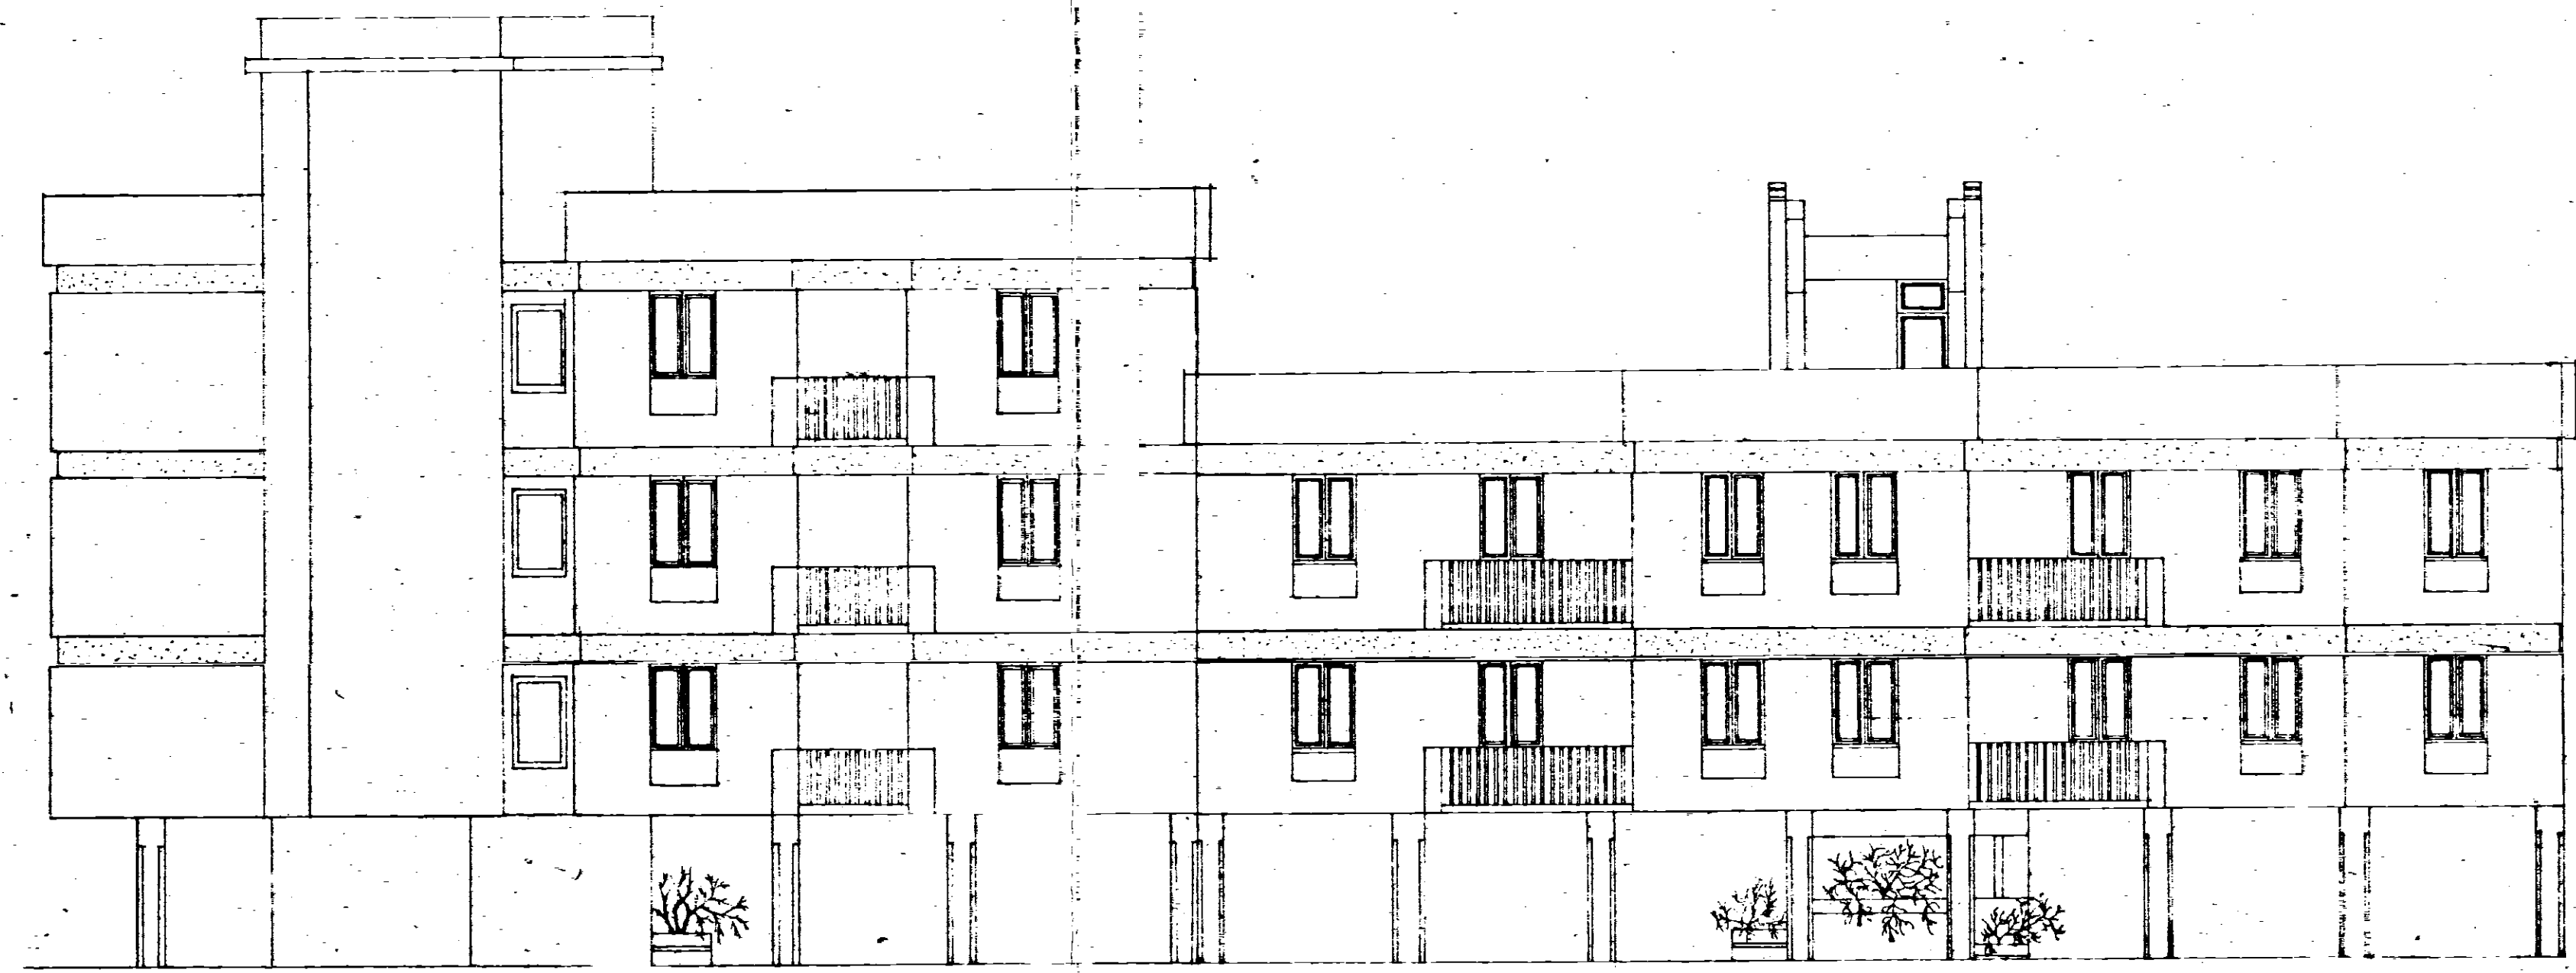

PROSPETTO LATERALE