


IL VICE DIRETTORE TECNICO  
(Dott. Arch. Pietro ORESTA)

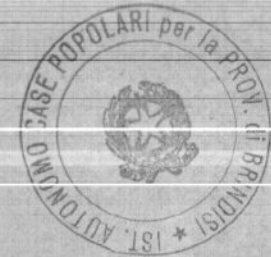

## ISTITUTO AUTONOMO CASE POPOLARI - BR

LEGGE 8 AGOSTO 1977 N. 513 PROGRAMMA INTERVENTO 003 61 1

PROGETTO PER LA COSTRUZIONE DI ALLOGGI POPOLARI IN CEGLIE M.  
FABBRICATO 12

ALLOGGI N.12 ( 9 DA MQ. 95 E 3 DA MQ. 45 )

### SEZIONI


SCALA 1:100

DATA

AGGIORNAMENTI

UFFICIO PROGETTAZIONE  
I.A.C.P. BRINDISI

TAV. 6

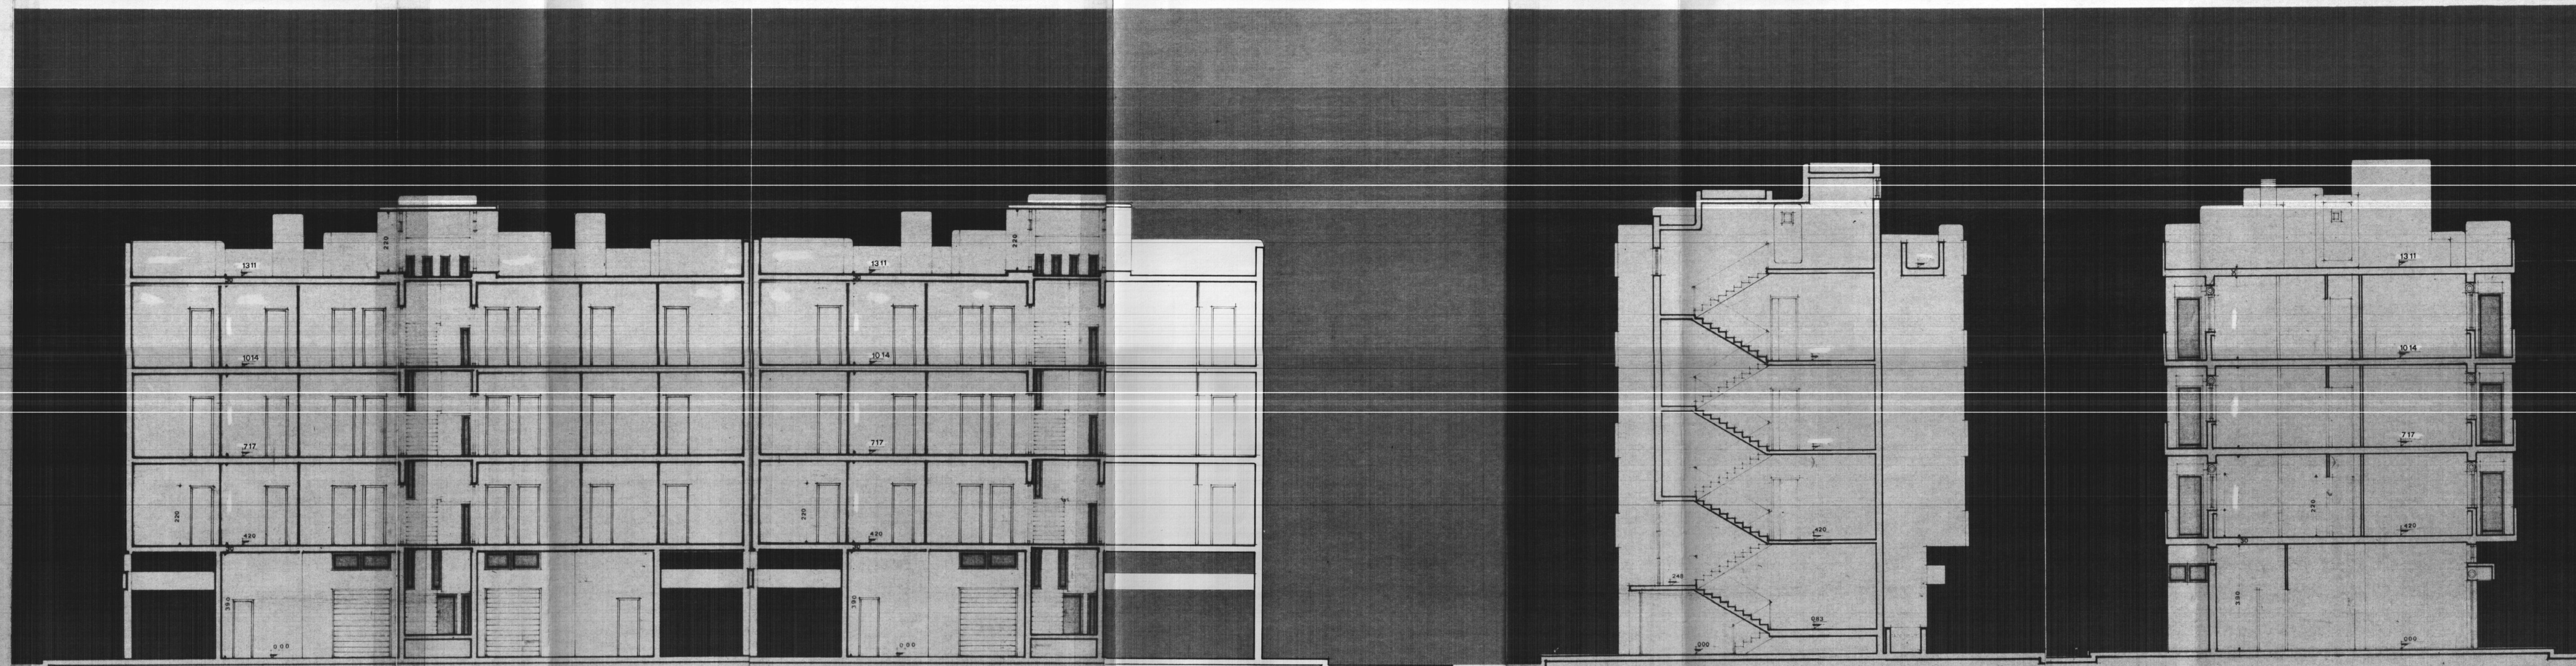

A-A

C-C

B-B