


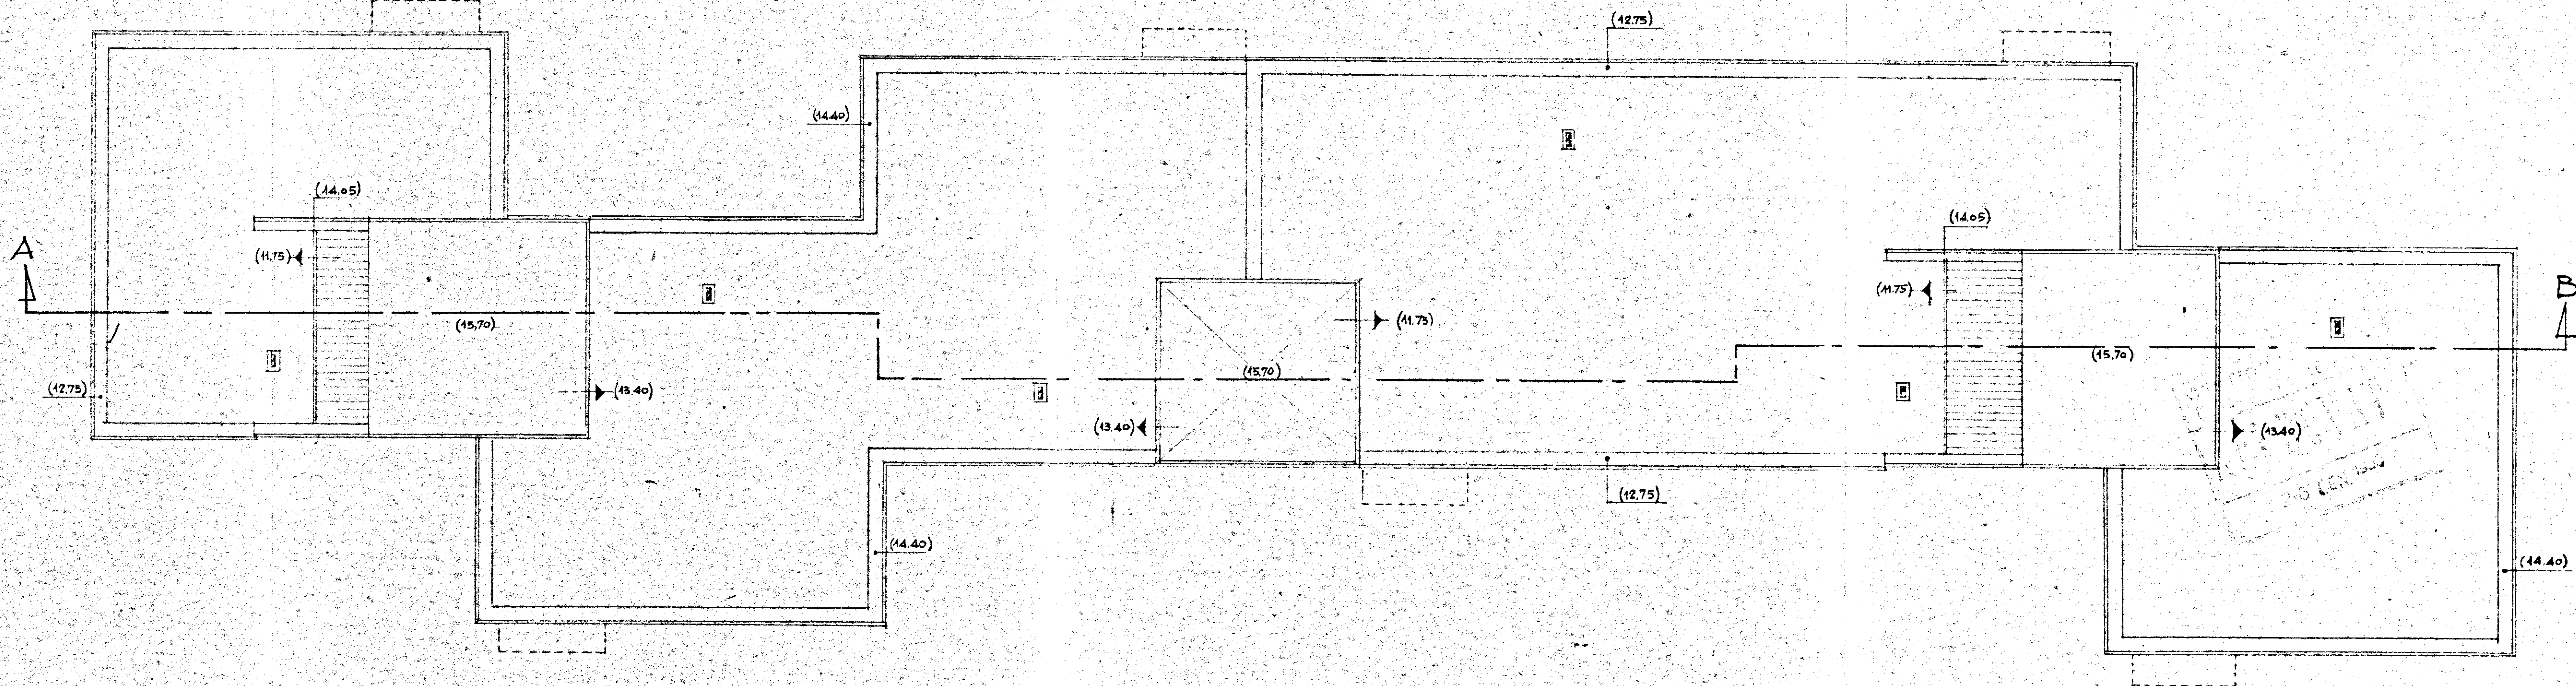

|                  |                                                                 |  |                |
|------------------|-----------------------------------------------------------------|--|----------------|
| GESTIONE         | GRUPPO ARCH. SPACCARELLI - A. BACCIN - BRUNO - DONI - C. BACCIN |  |                |
| INA CASA         | nucleo 1 edificio C                                             |  | DIS. N° 6629   |
| 2° SETTENNIO     |                                                                 |  | TAV. 3         |
| CASE in          | n. 9-10-11-12-13-14                                             |  | SERIE 241      |
| CEGLIE-MESSAPICO |                                                                 |  |                |
| STAZIONE APP.    | PIANTA COPERTURA                                                |  | ROMA 18-4-1959 |
| I.A.C.P.         | RAPP. 1:100                                                     |  |                |
| BRINDISI         |                                                                 |  |                |