


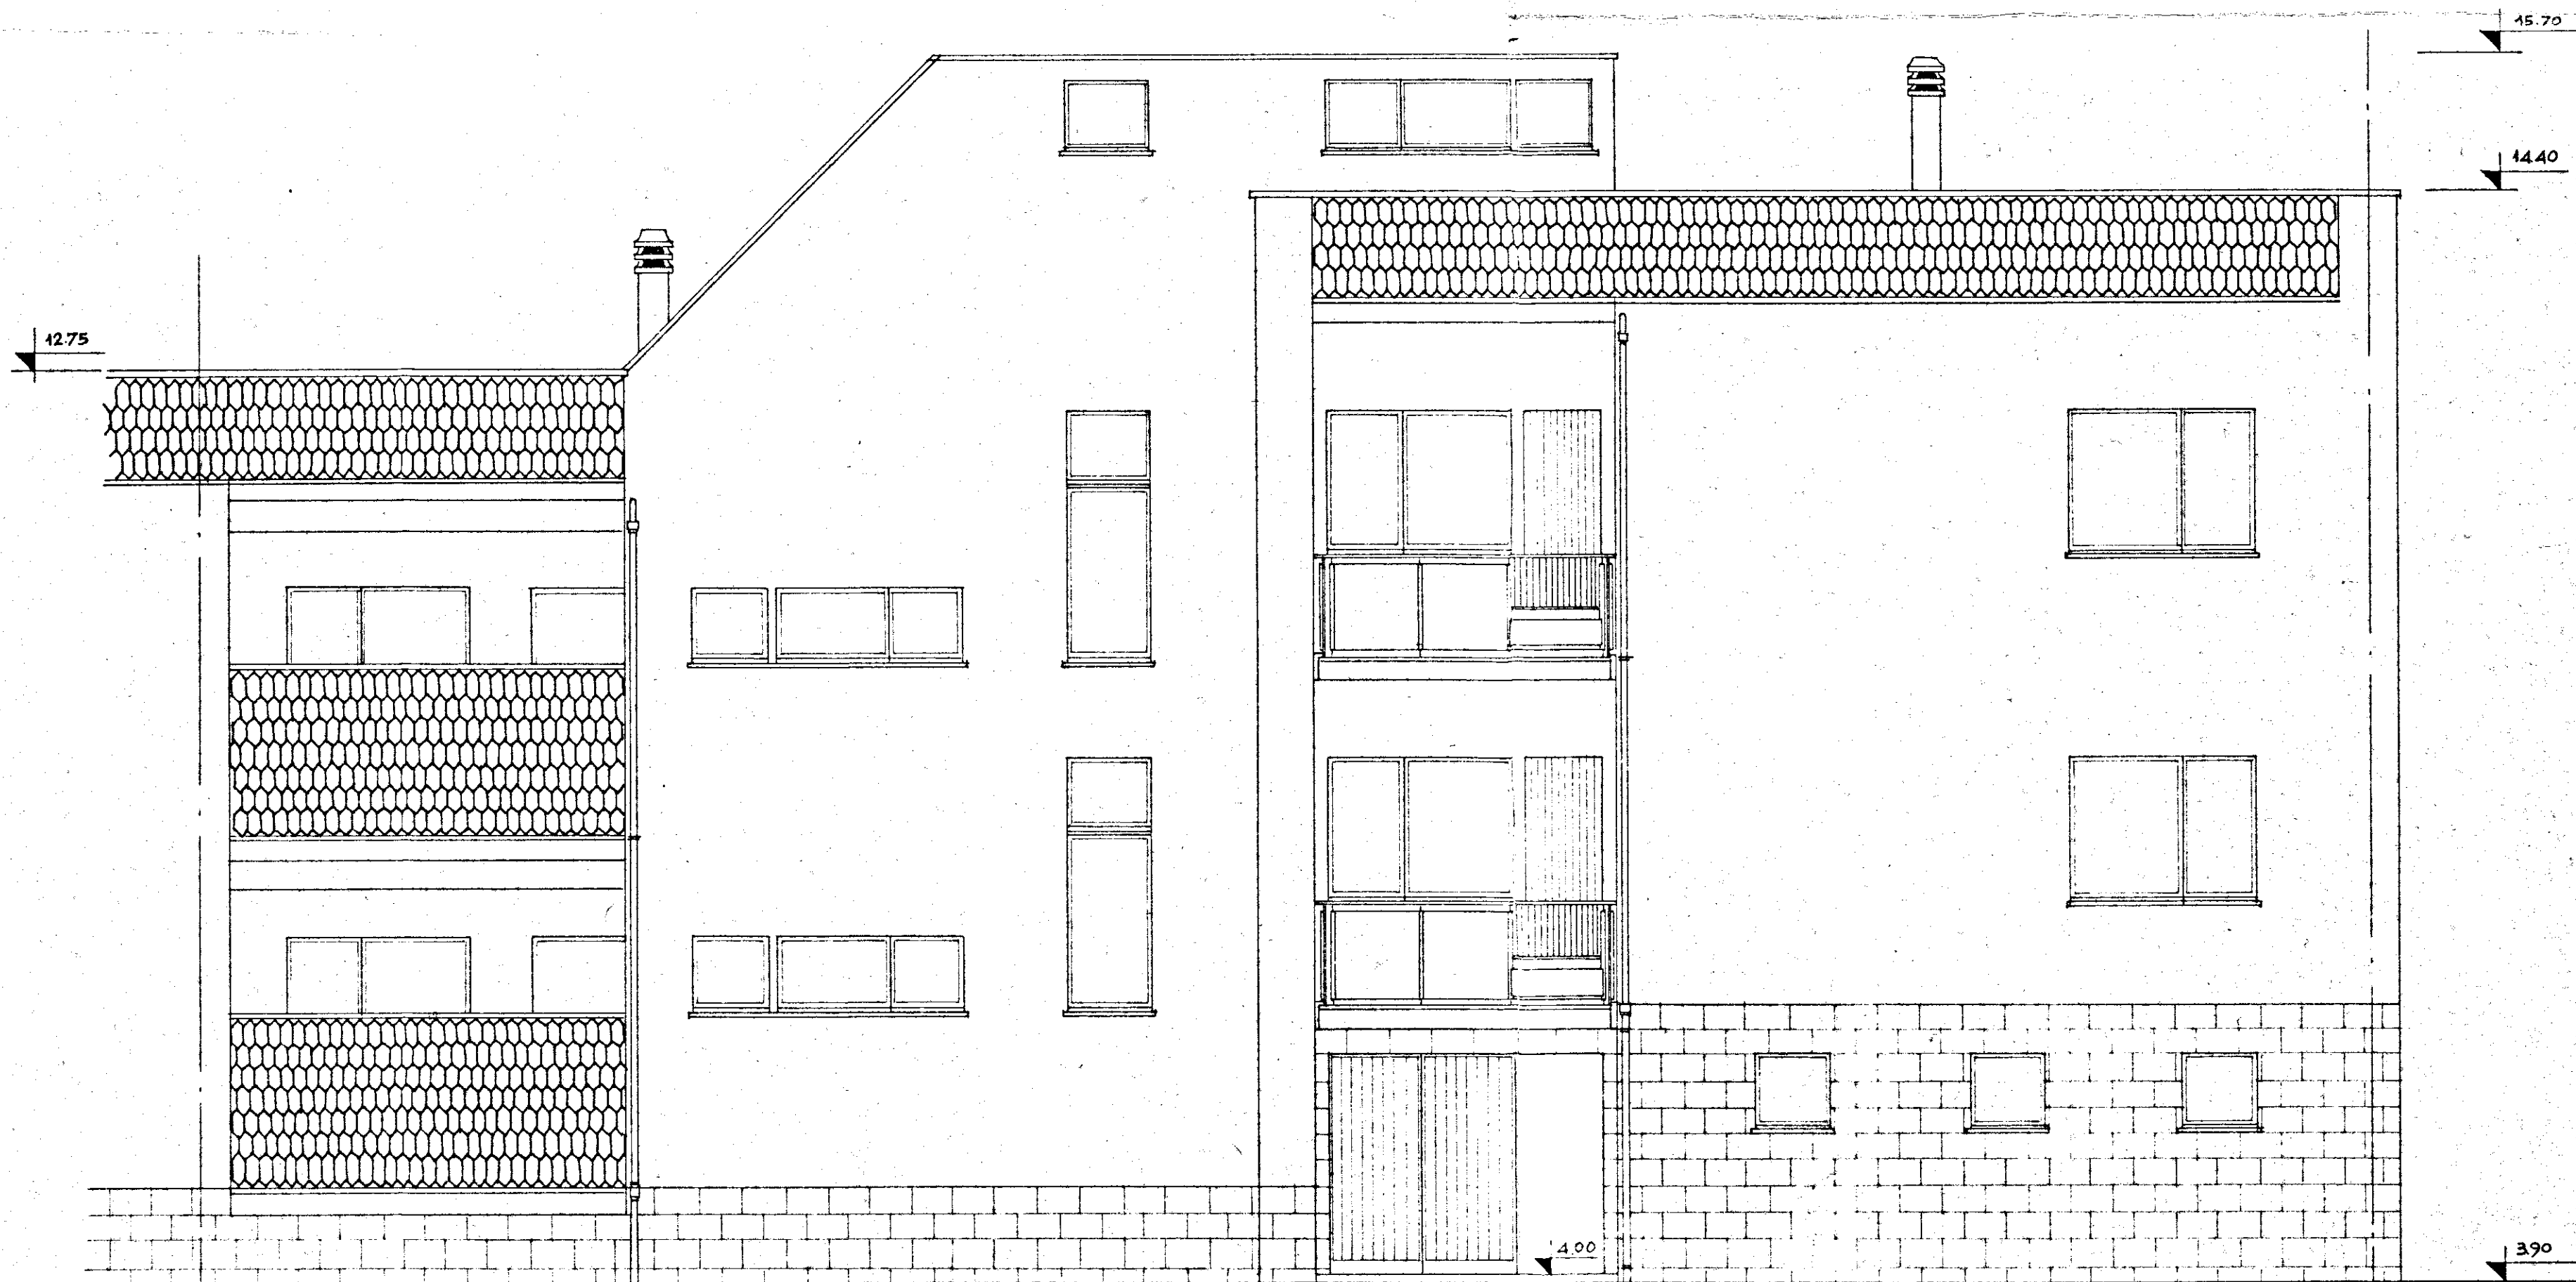

GESTIONE INA CASA 2° SETTENNIO	GRUPPO ARCH. SPACCARELLI - A. BACCIN - BRUNO - DONI - C. BACCIN	
case in CEGLIE, MESSAPICO	nucleo 1° edificio C n. 13-14	DIS. N° 6702 TAV. 4° SERIE 241
STAZIONE APP. I.A.C.P. BRINDISI	PROSPETTO NORD	RAPP. 1:50 ROMA 4 LUGLIO 1959