

21 MAG 1977



istituto autonomo case popolari

— brindisi —

legge 3-3-1976 n. 457 IV° biennio 1984/85

programma intervento n. 001/115-1

codice 4.18.74.001.01

progetto per la costruzione di alloggi
popolari in BRINDISI RIONE PERRINO

lotto comparto A1 piano di zona 157

alloggi n. 30 da mq. 82


RECINZIONE E SOSTEGGI ESTERNE

127.



ufficio
progettazione
I. A. C. P.
Brindisi

scala 1:100

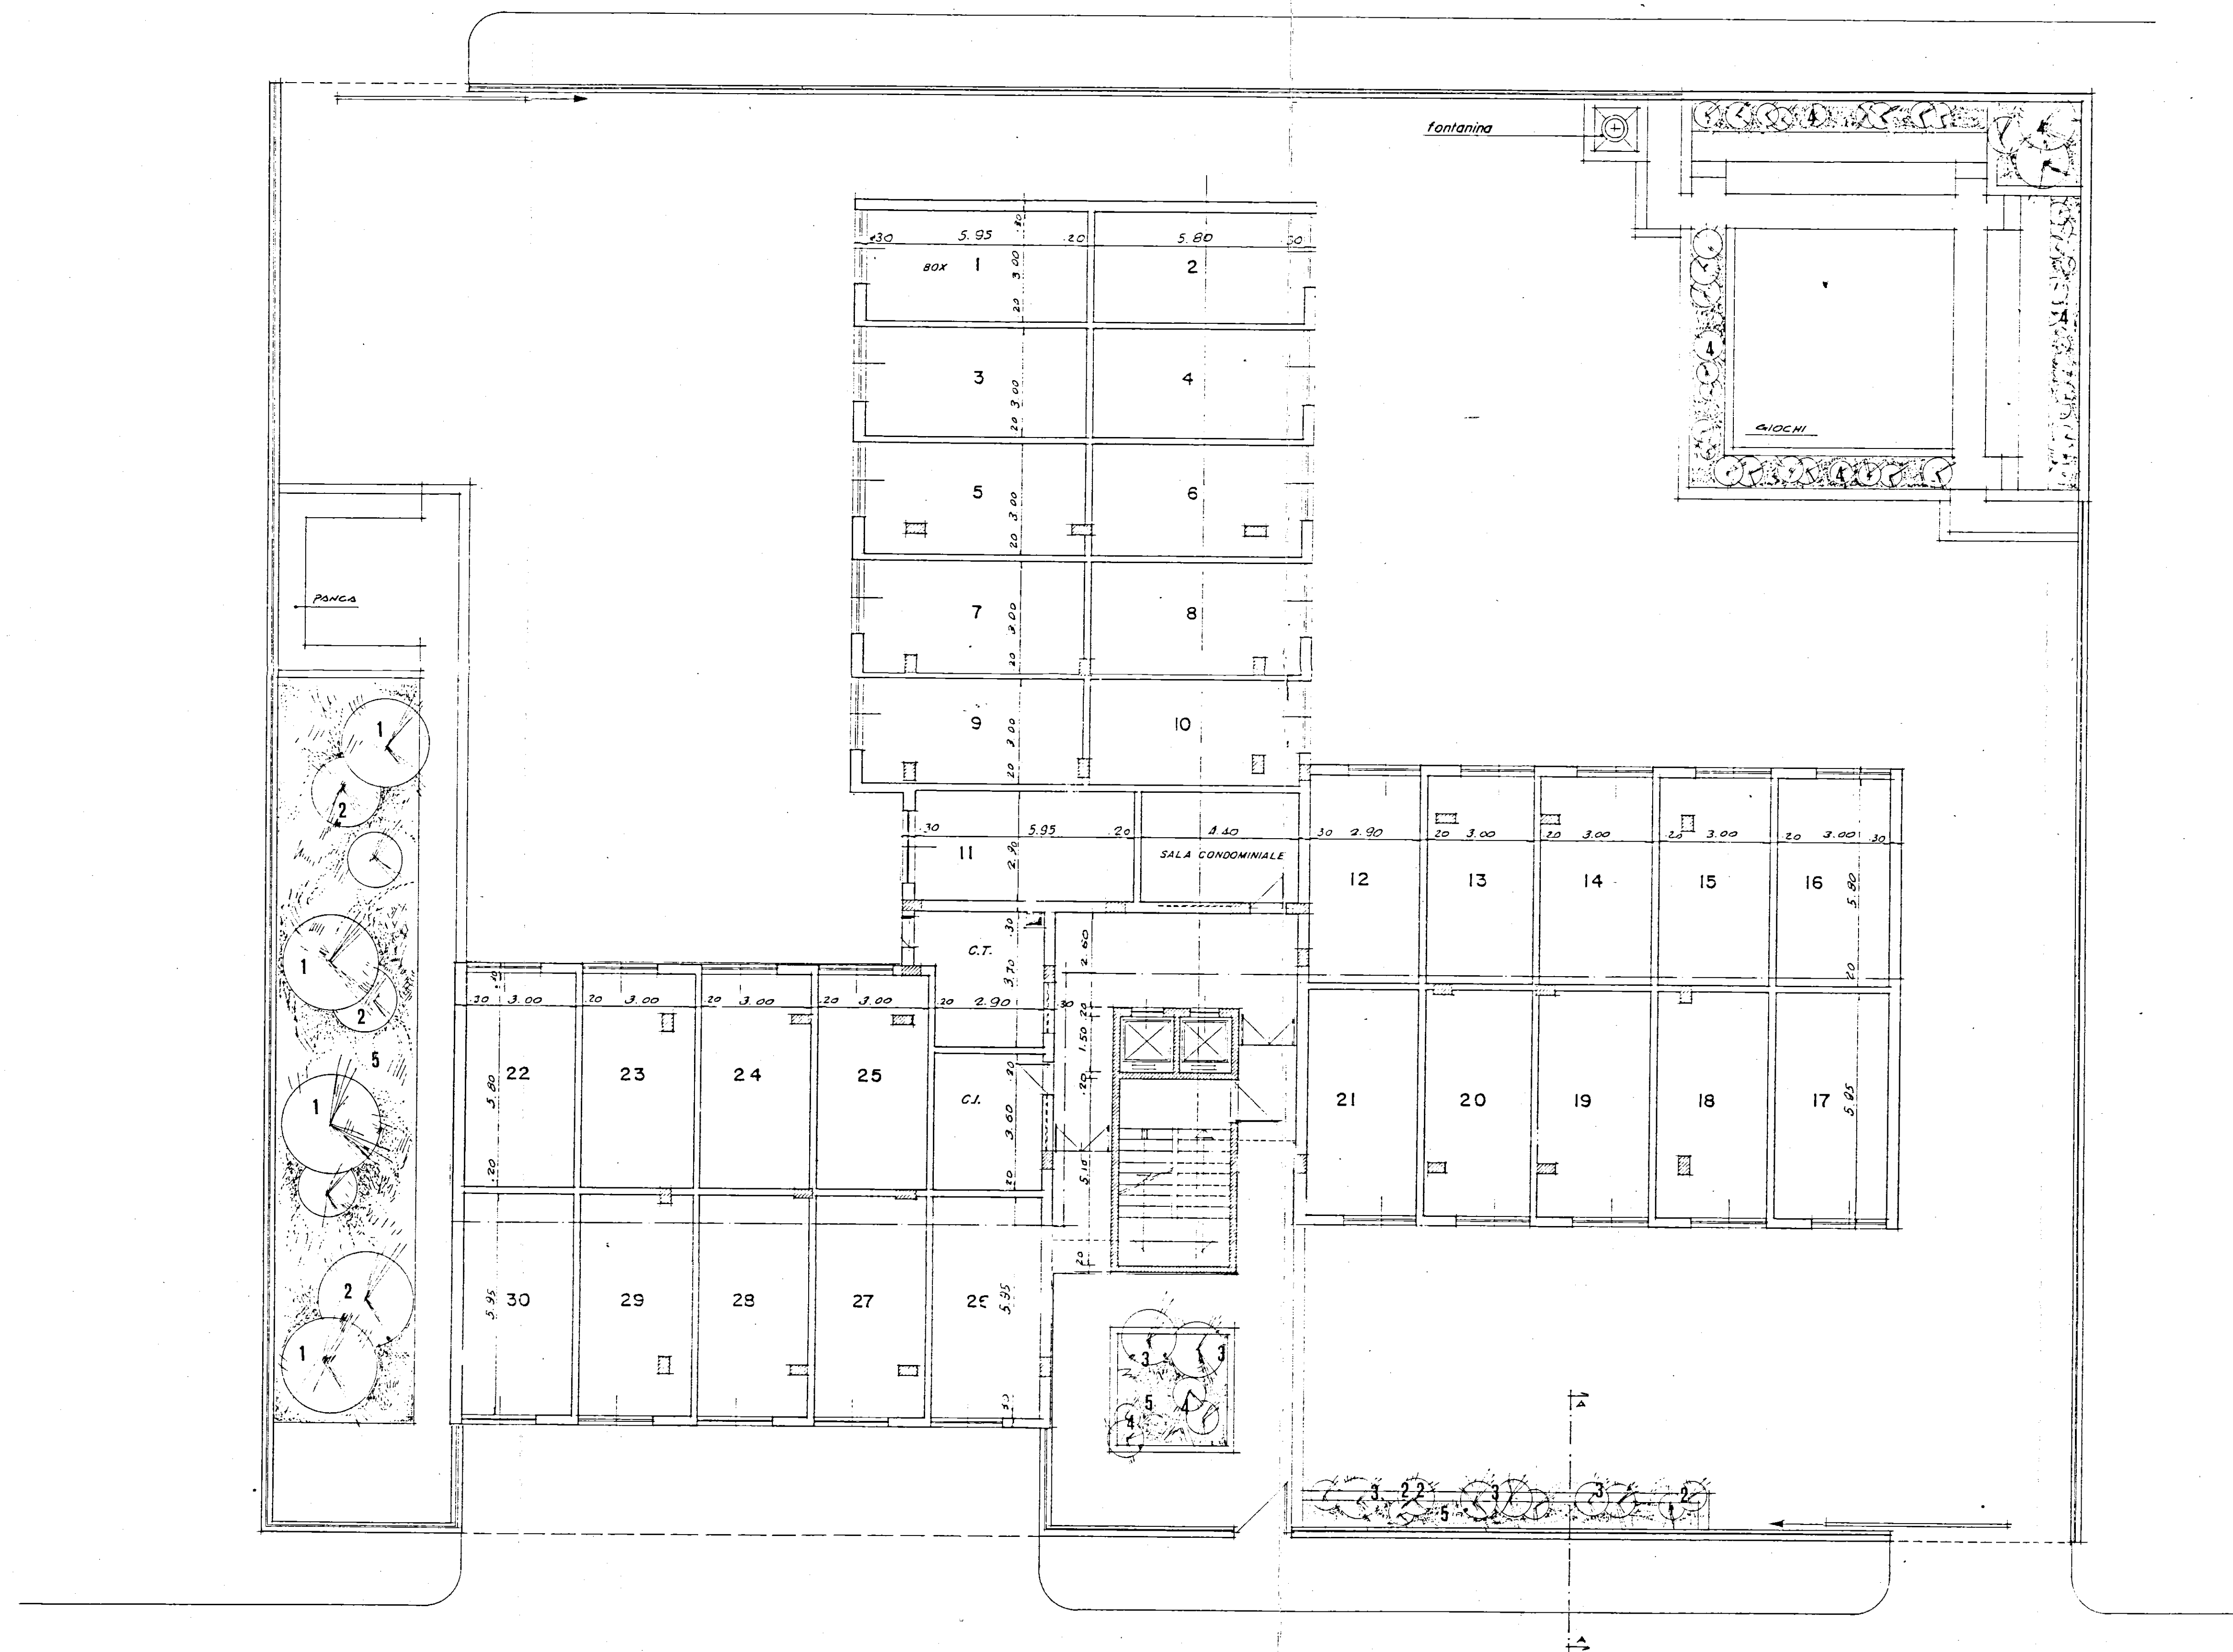

- 1 PINUS PINEA
- 2 PINUS HALLPENSIS
- 3 EUCALYPTUS ROSSASTRA
- 4 CITRUSPADIUM Y28184
- 5 TAPPETO ERBOSO POLIFITICO ΔBT. 249 C.P.

