


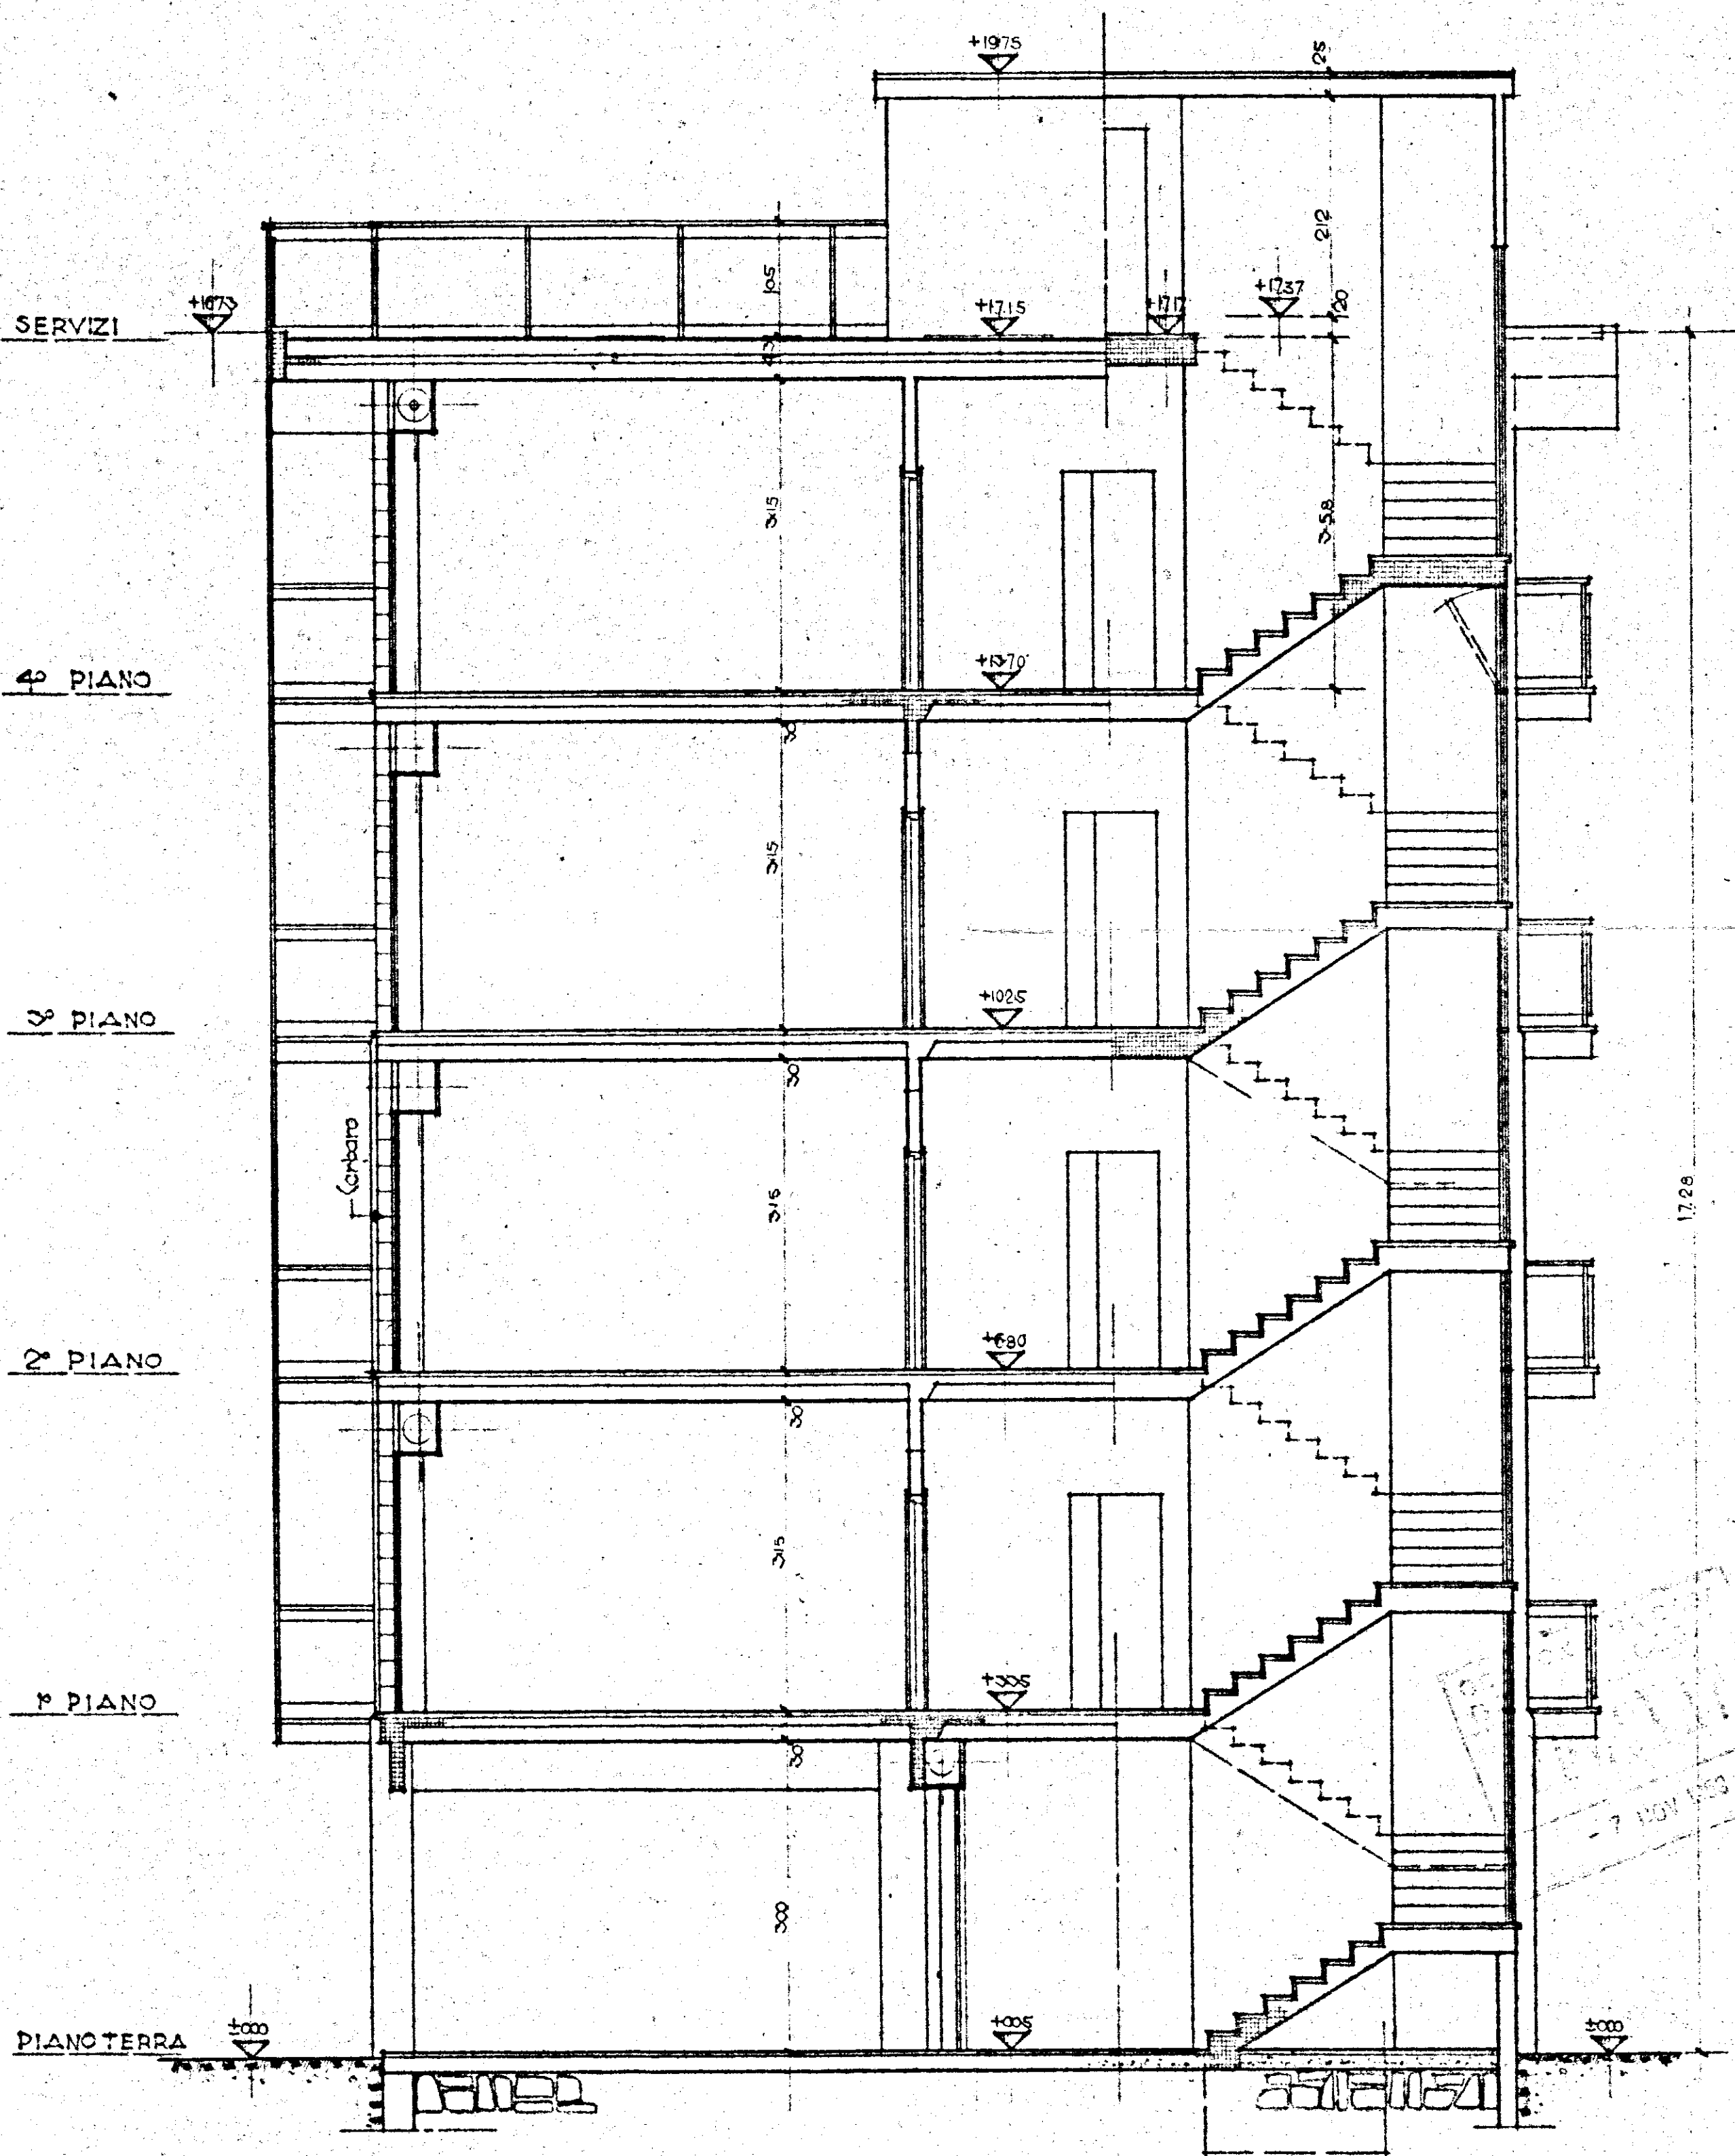

PIANO DI PROGETTO E ESECUTIVO GESTIONE FAMILIARE S.p.A. - VIA S. CROCE 10 - 70121 BRINDISI		TAV. N°
COOPERATIVA NUOVA BRINDISI		
SEZIONE E-F		
PROGETTISTI	ARCH. C. AYMORINO ING. F. CICIRILLO ING. G. NARASCO	Scala 1:50 DATA 20-4-53

0.62 x 0.45