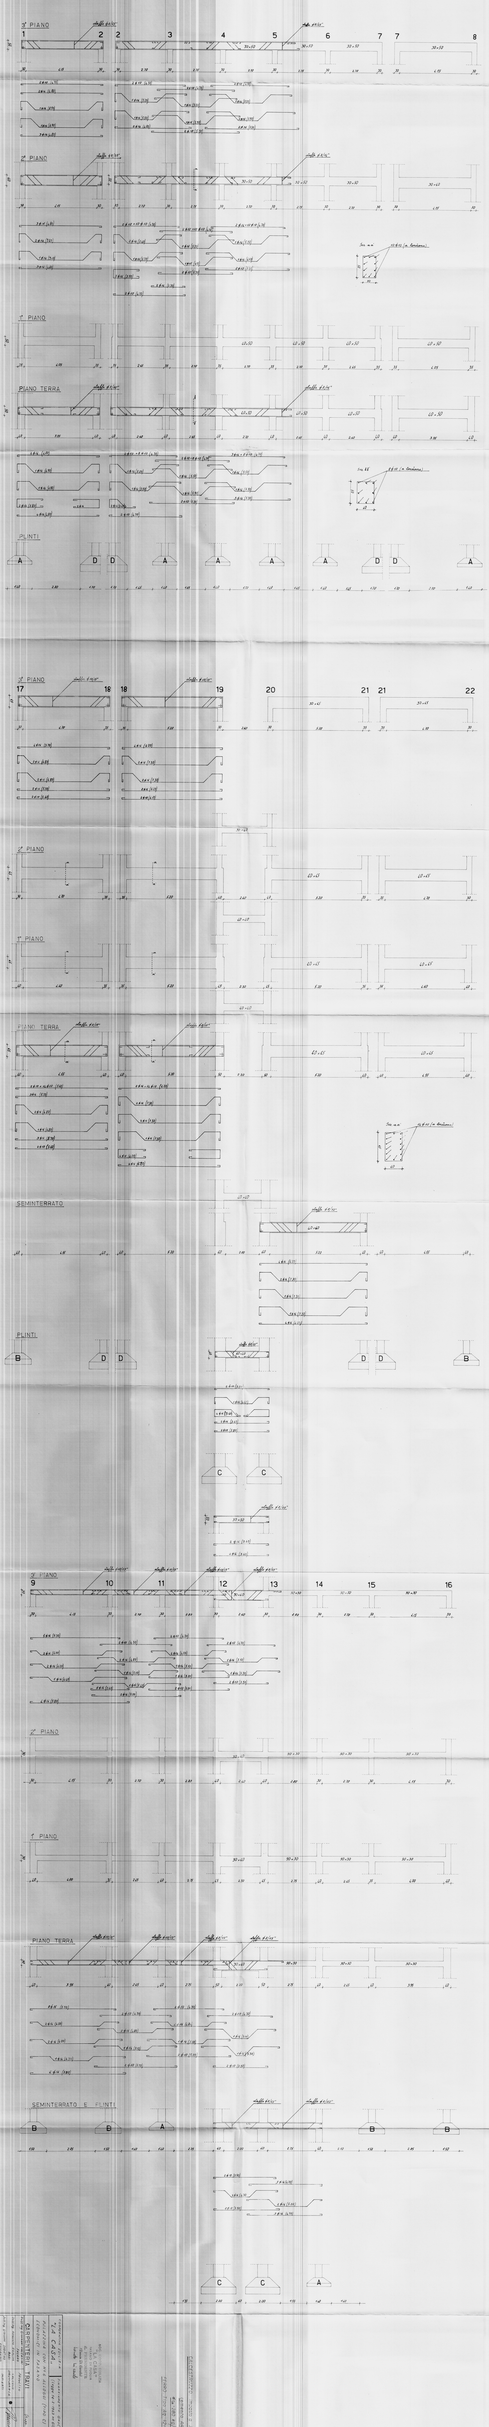

Dott. Ing. Gianfranco Dell'Antonia
