


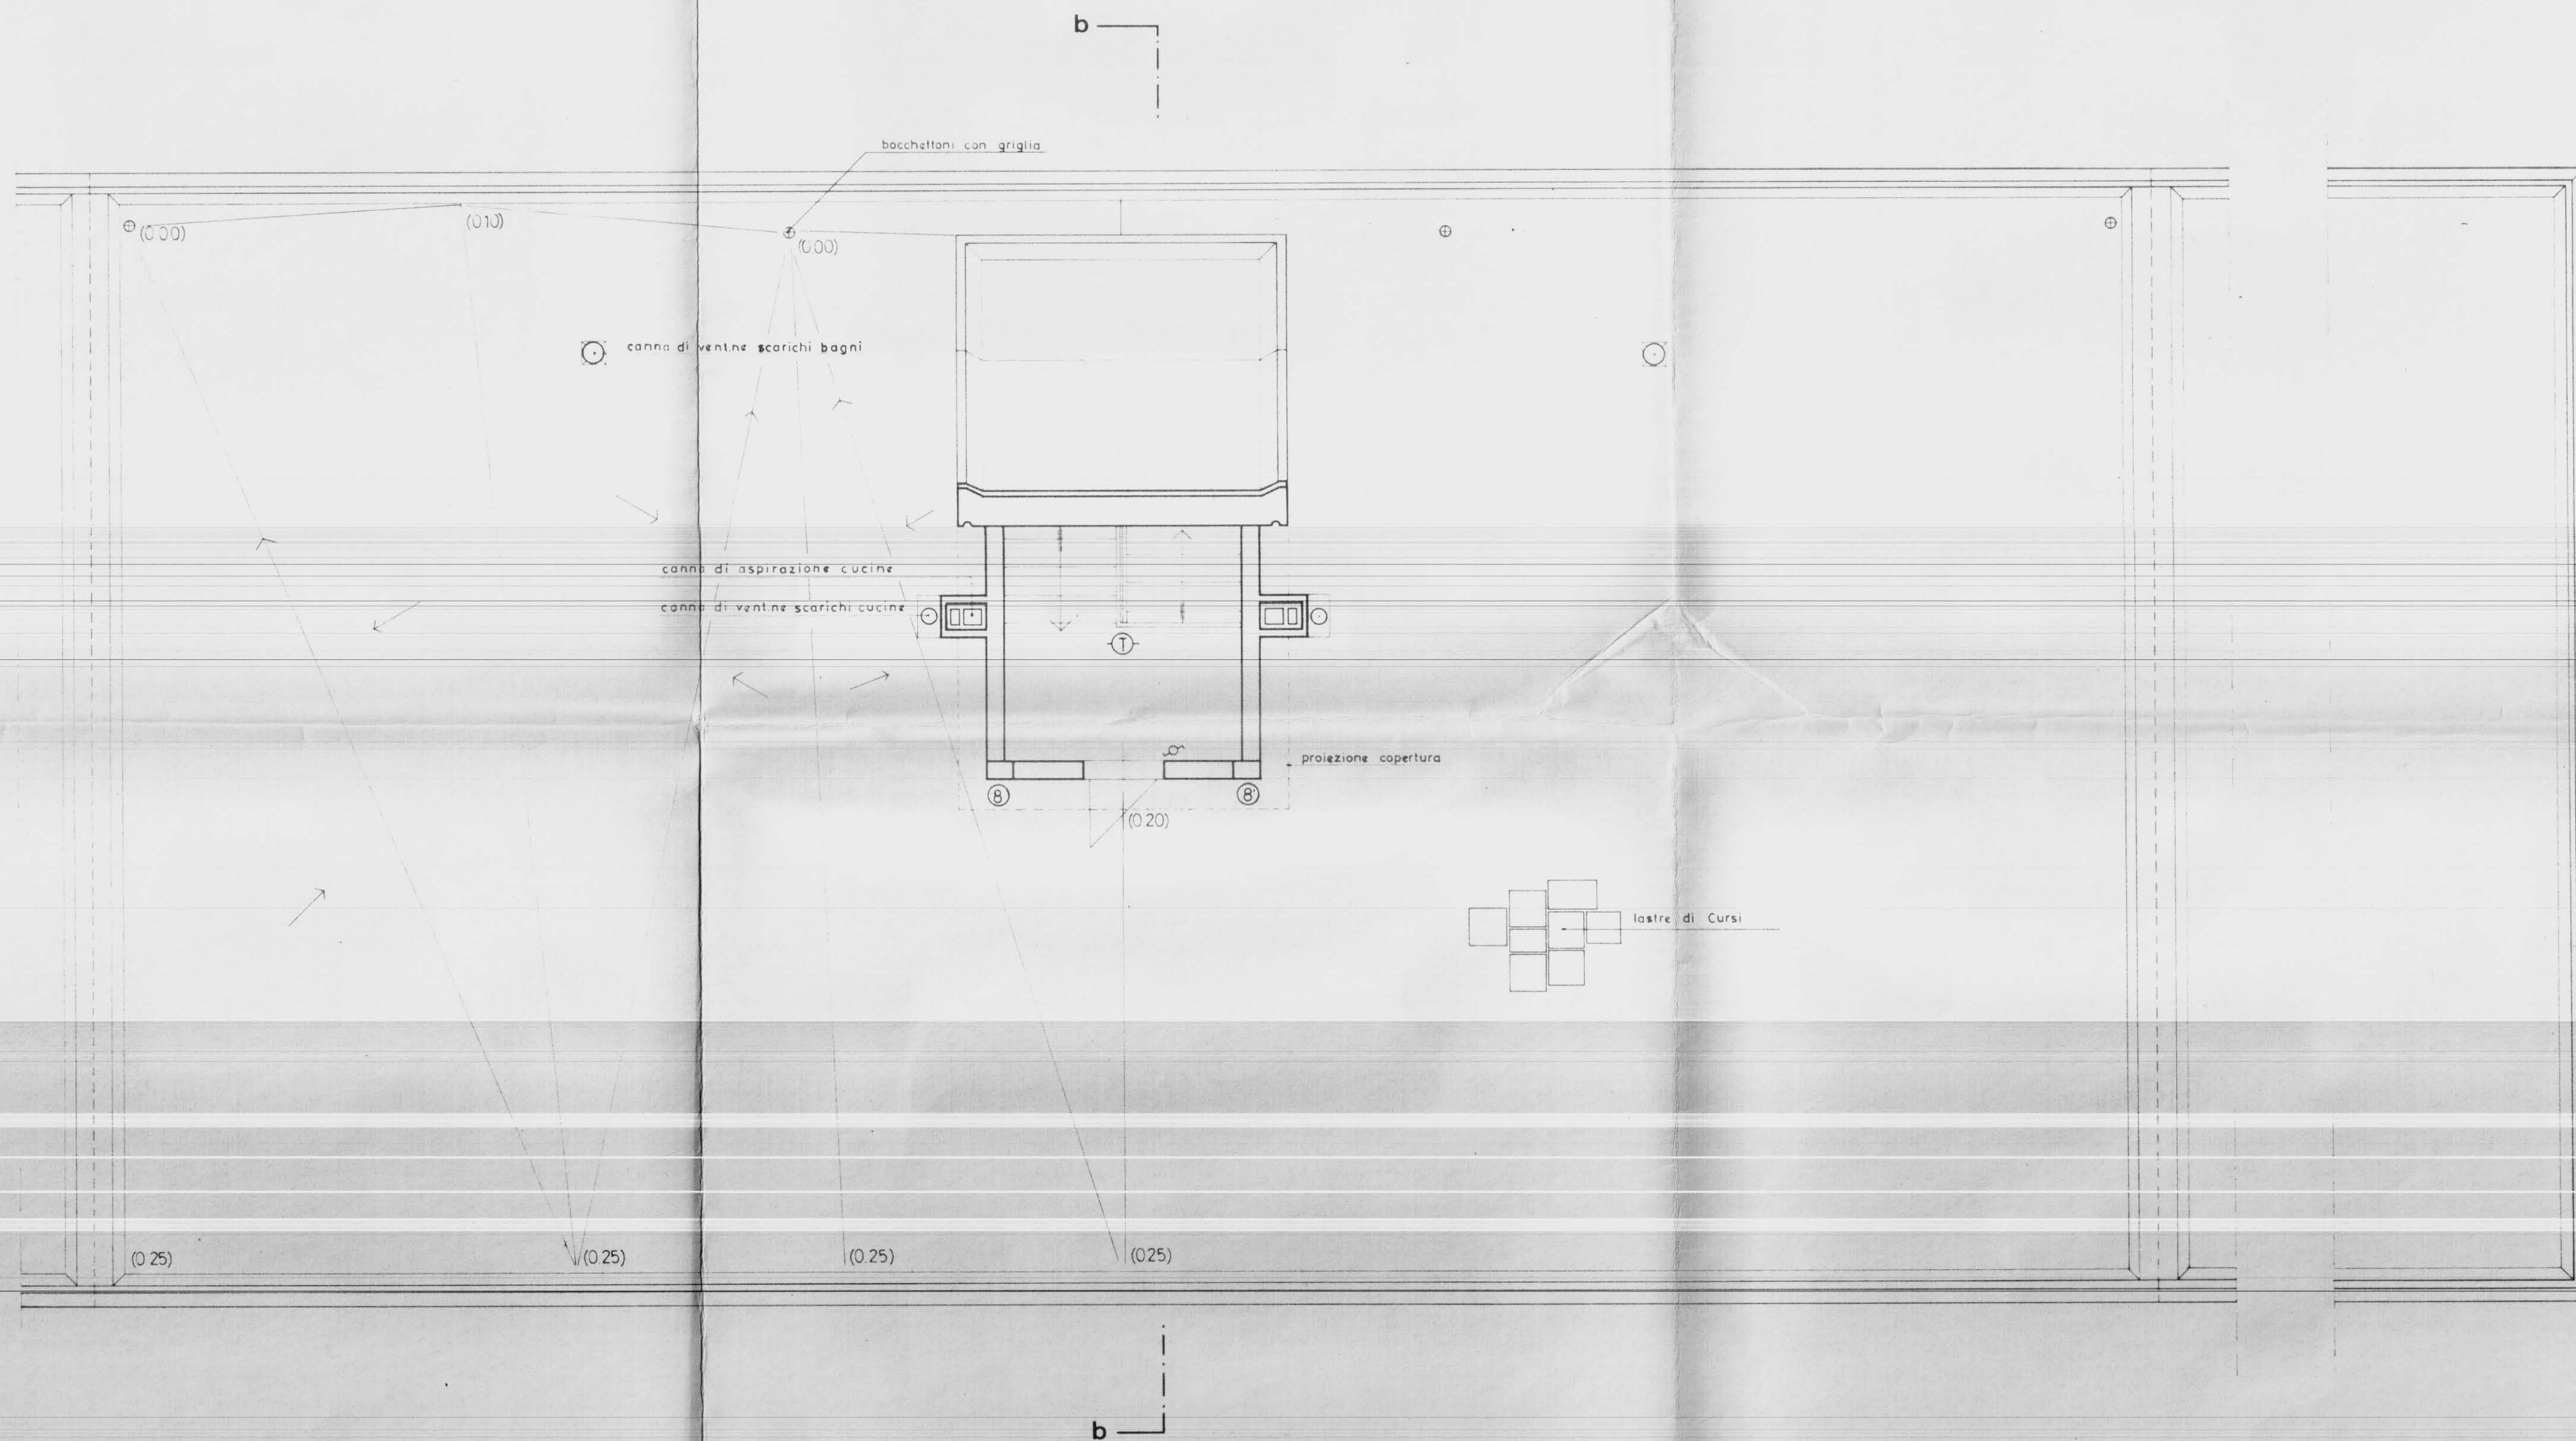

GESTIONE CASE LAVORATORI (legge 14 2 963 n° 60)		Intervento N° 194		stazione appaltante i. a. c. p.	
QUARTIERE «S. ELIA» BRINDISI Edilizia Sovvenzionata				data 17/12/67	aggiornam. aggiornam.
LOTTE S (solo edif. 2a e 3a) - E-L				10	
EDIFICIO TIPO B IN LINEA PIANTA COPERTURA - rapp. 1:50				archivio	
Dr. Ing. ITALO PERRETTI	EDILIZIA	●	note		
Dr. Arch. FORTUNATO PIGNATELLI	EDILIZIA - coordinatore	●			
Dr. Ing. CORRADO TRAVAGLINI	EDILIZIA	●			
Dr. Ing. FRANCESCO D'ALONZO	STRUTTURE	●			
Dr. Ing. N. VIVARELLI SCARASCIA	IMPIANTI	●			
Dr. Ing. LEONARDO POTI	PROGRAMMAZIONE	●			
I A C P	DIREZIONE LAVORI			controllo	visto