


LOTTO L
PAL. 7B


IMPRESA CORRADO BRINDISI, CORSO ROMA 101-
QUARTIERE "S. ELIA, BRINDISI
PALAZZINA TIPO "B", IN LINEA
FONDAZIONE

SCALA 1:50

Brindisi, Maggio 1968

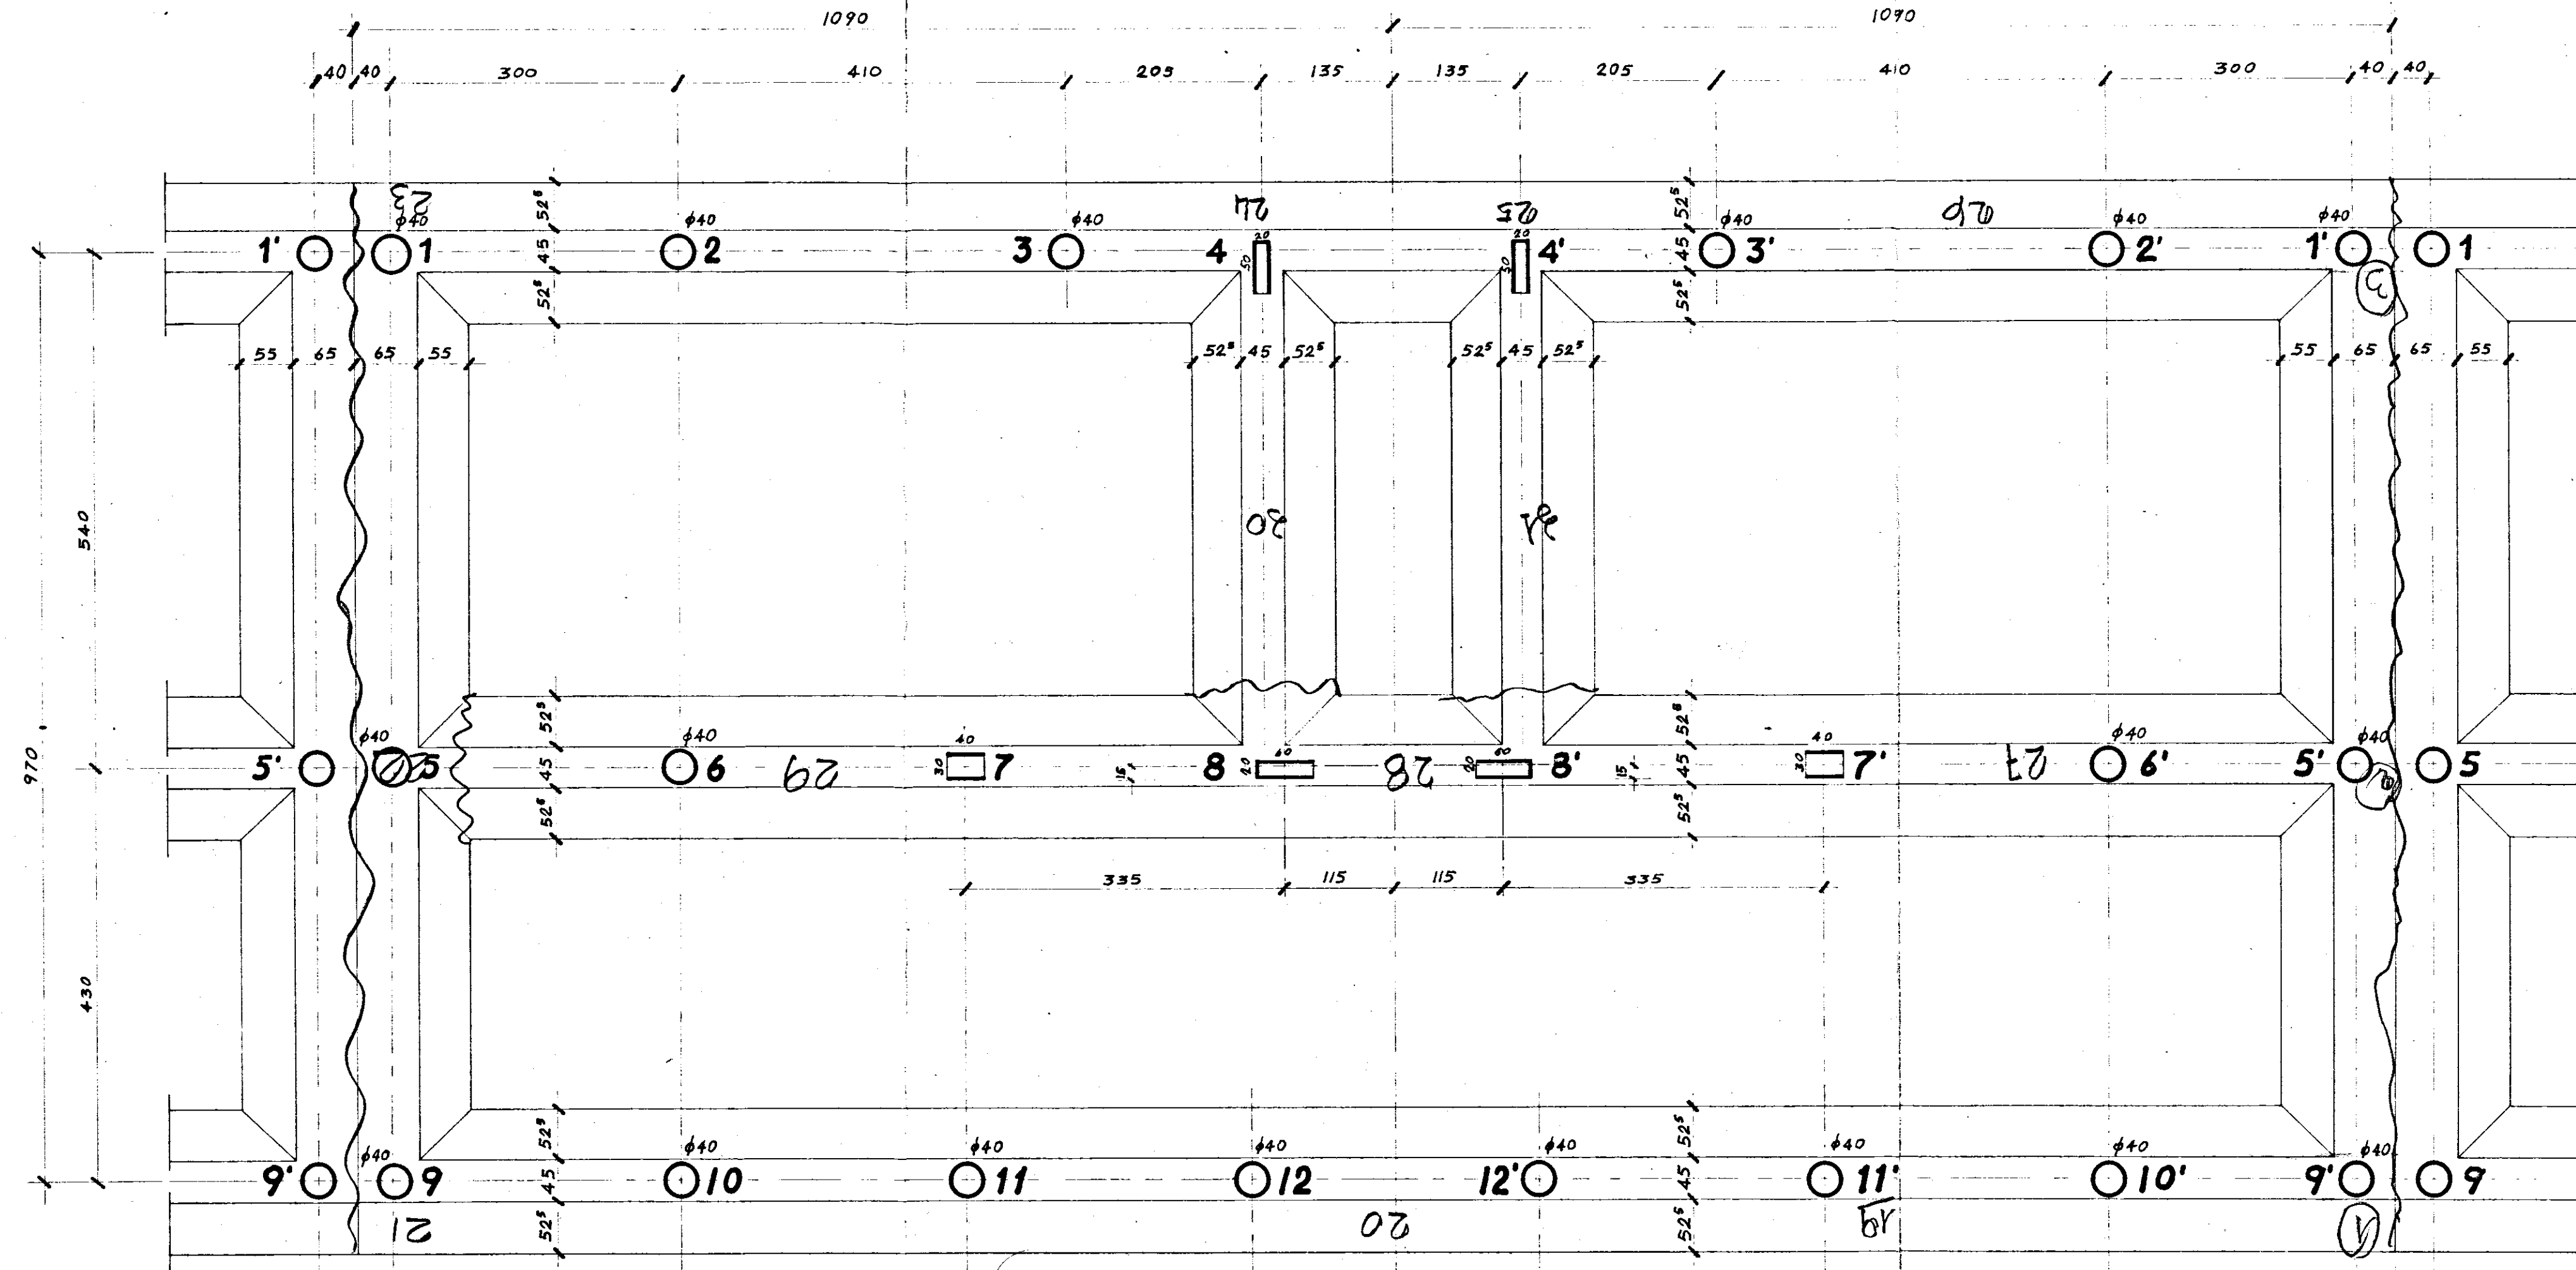

Return of foreign 19/6/68 - up Coast

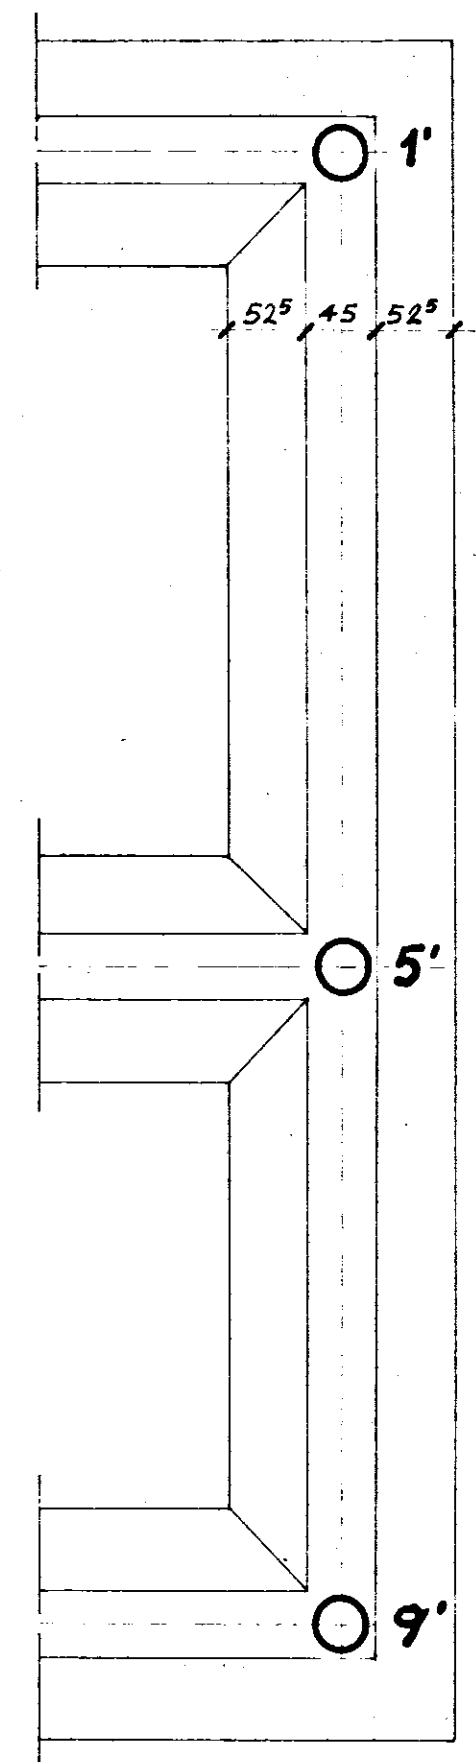

VARIANTE DI TESTATA