


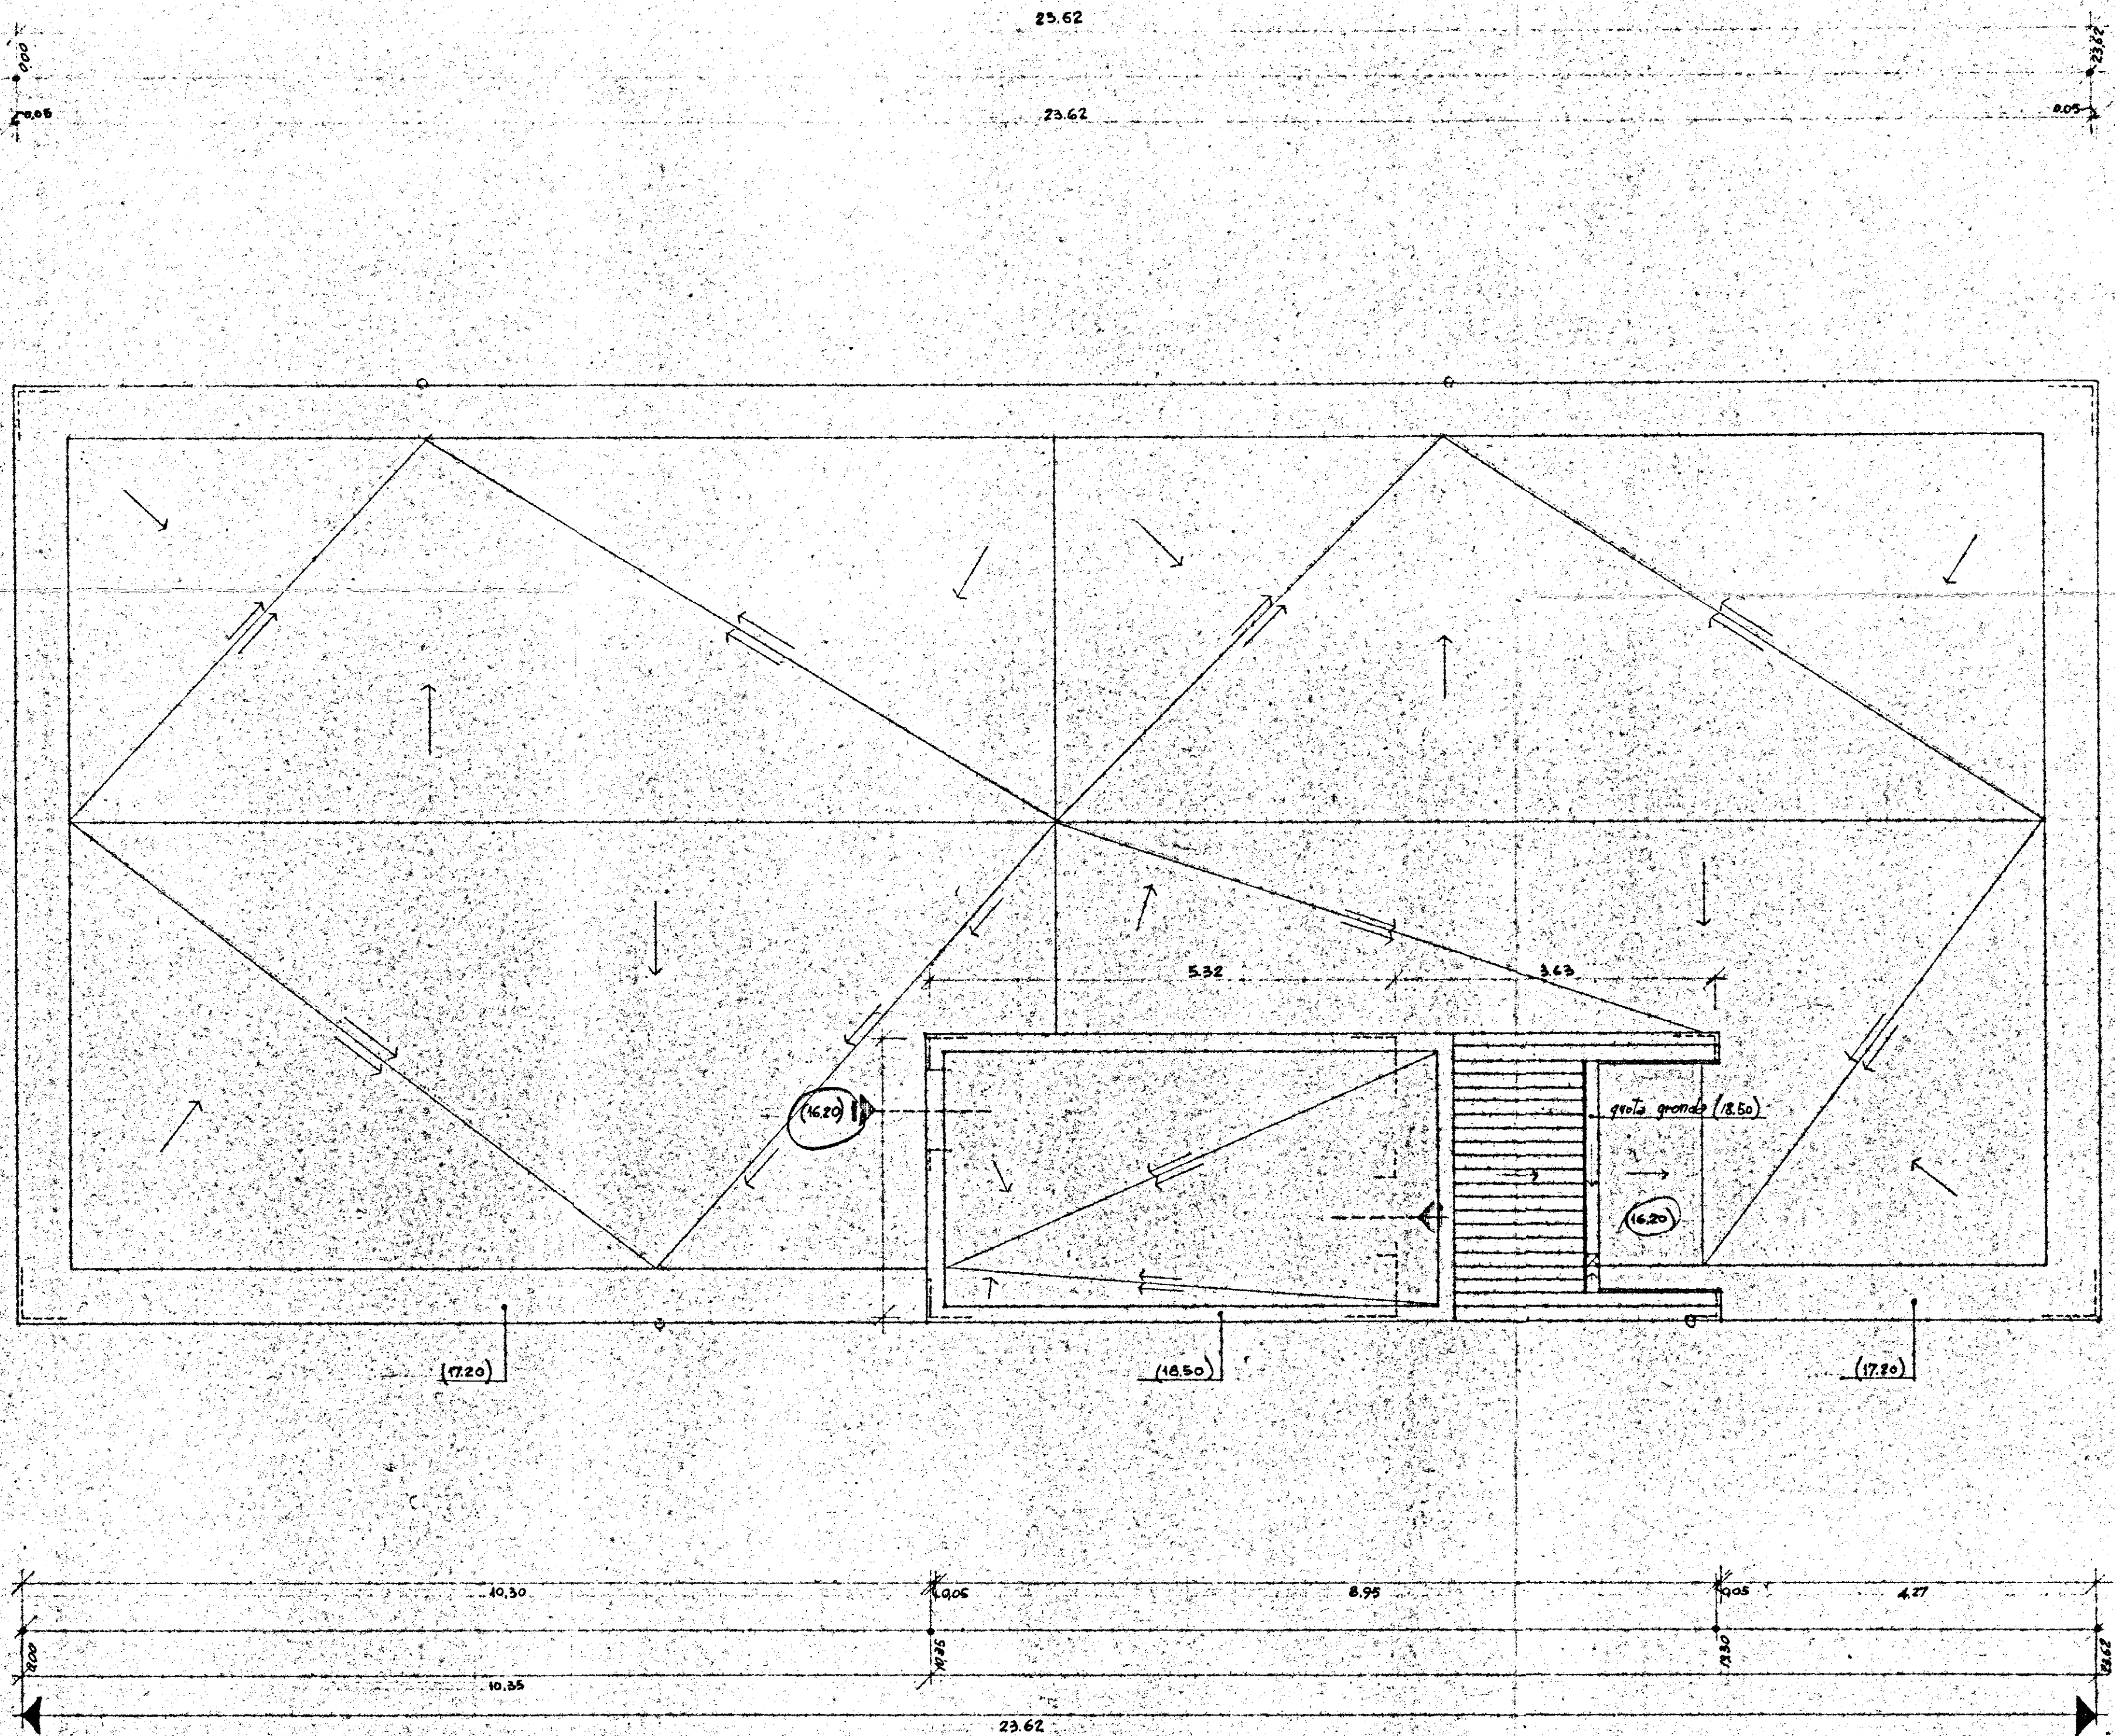

GESTIONE	GRUPPO ARCH. SPACCARELLI, ABACCIN - BRUNO - DONI - C. BACCIN		
INA CASA			
2° SETTENNIO			
CASE IN			
CELTIE-MESSAPICO			
STAZIONE APP.			
I.A.C.P.			
BRINDISI			
	nucleo 1	edificio D	DIS. N° 6707
	D. 15.16		TAV. 3°
			SERIE 241
	PIANTA DELLE COPERTURE	RAPP. 1:50	ROMA
			4 LUGLIO 1959